


编号: 20210032

宗地平面图

公告号:蓬自然资转用公告字〔2021〕2号

土地座落:江门市蓬江区杜阮镇井根村 大帽山、青苗山 (土名) 地段

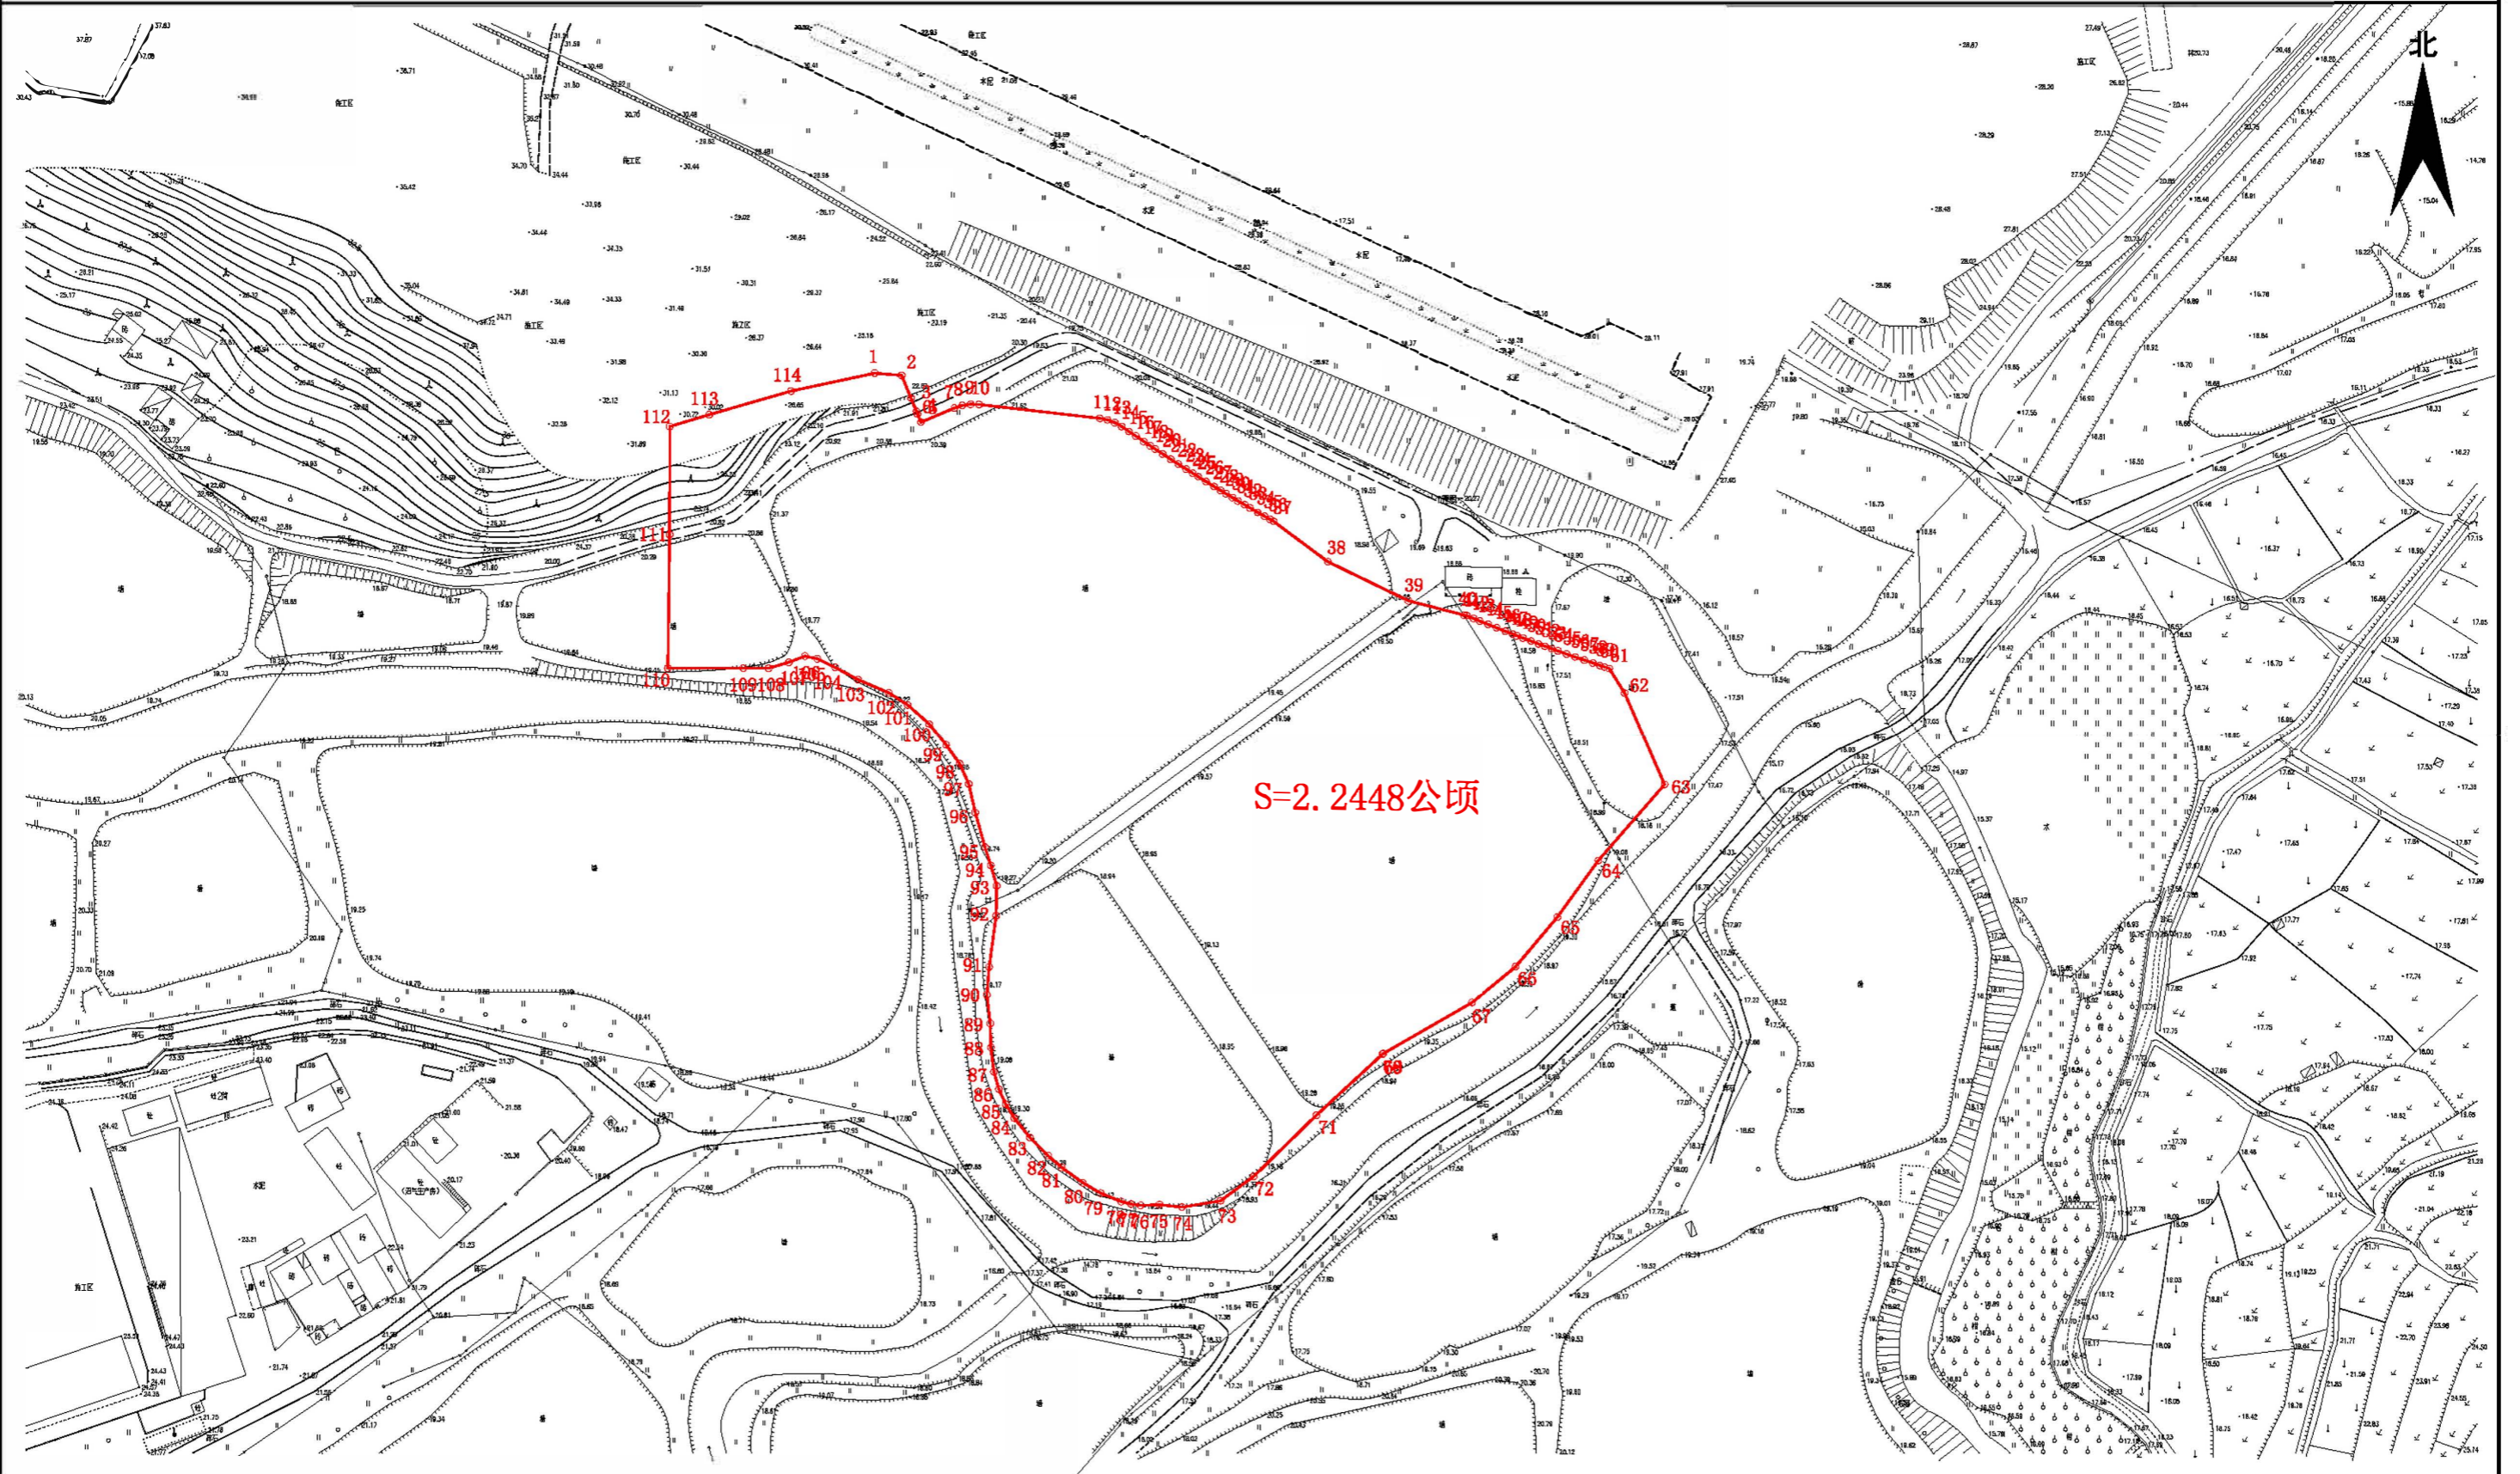

江门市蓬江区国土规划测绘队

2000国家大地坐标系,
1985国家高程基准, 等高距为1米
2007年版图式

测量日期: 2021.02.08
绘图日期: 2021.02.08

1:1500

测量员: 高卓荣、梁伟宁、雷伟良
绘图员: 高卓荣
检查员: 苏文勇
审核员: 乔柱