


土地座落：江门市蓬江区杜阮镇番薯坑、石松水库、黄坑、龙榜村地段

公告号：江征预公告字〔2022〕225号



江门市蓬江区杜阮镇龙榜元边股份合作经济社

A1=13.664718公顷

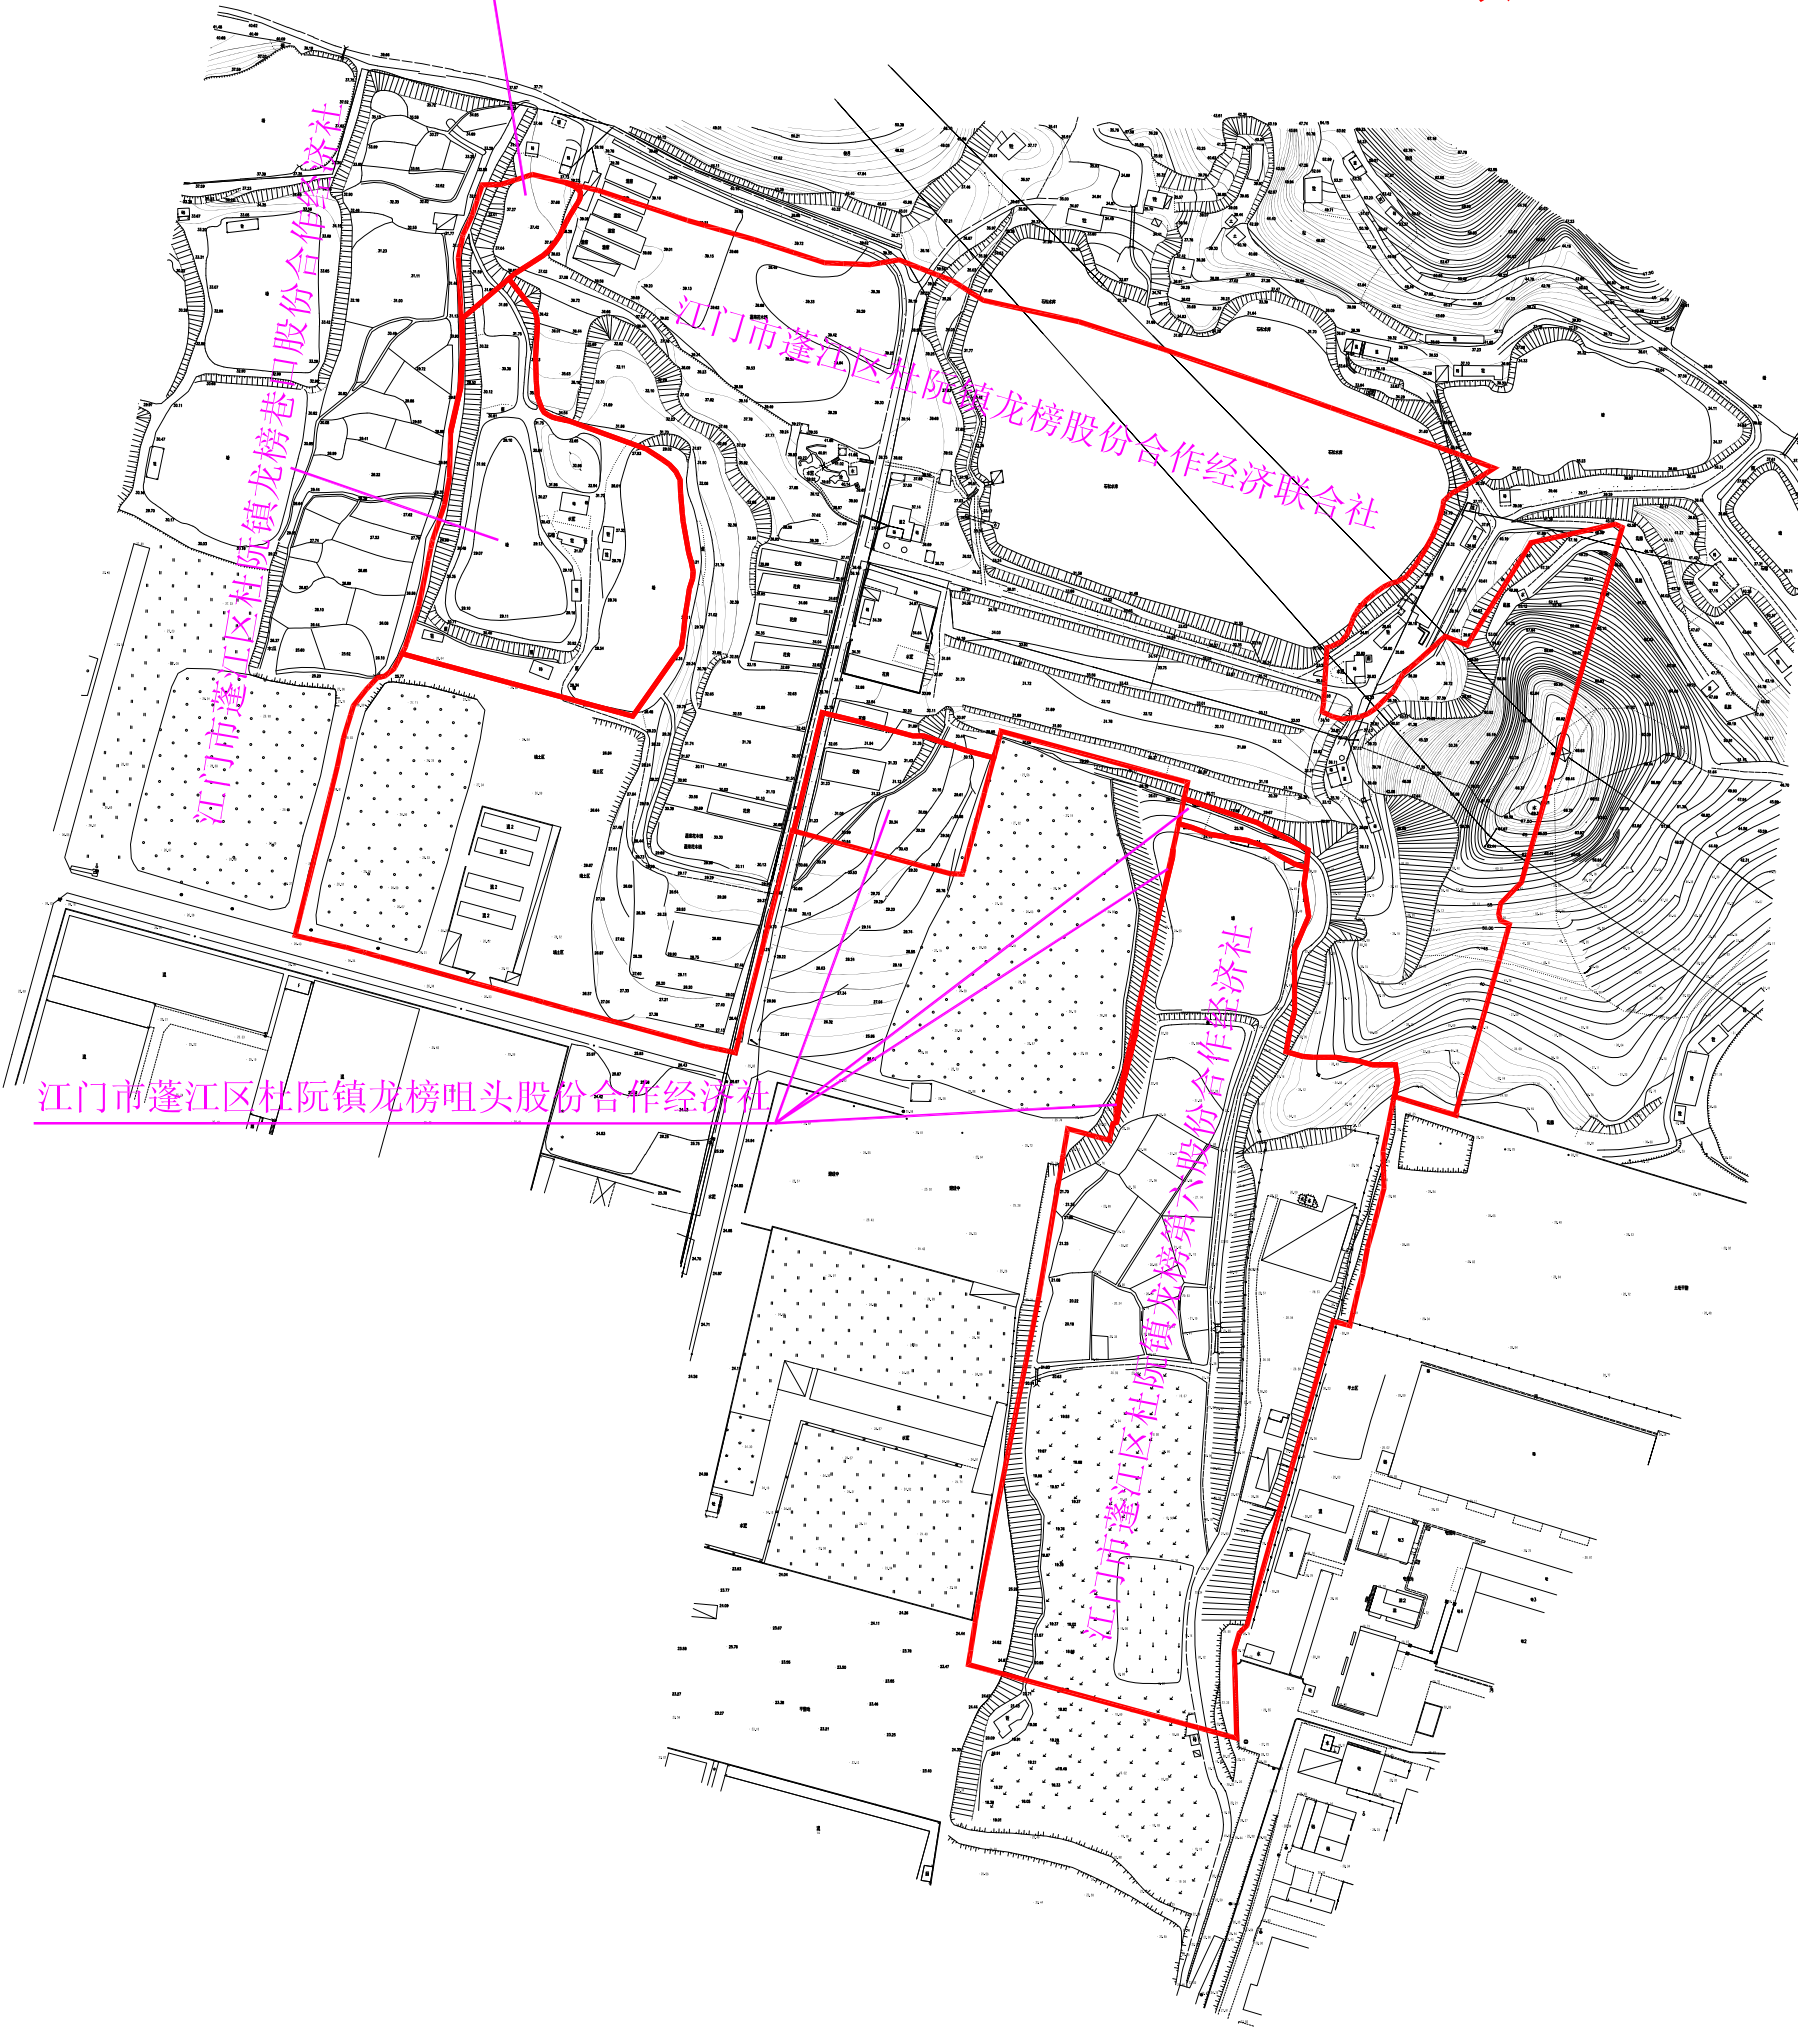


江门市蓬江区国土规划测绘队

土地座落：江门市蓬江区杜阮镇番薯坑、石松水库、黄坑、龙榜村地段

公告号：江征预公告字〔2022〕225号



A2=30.07113公顷

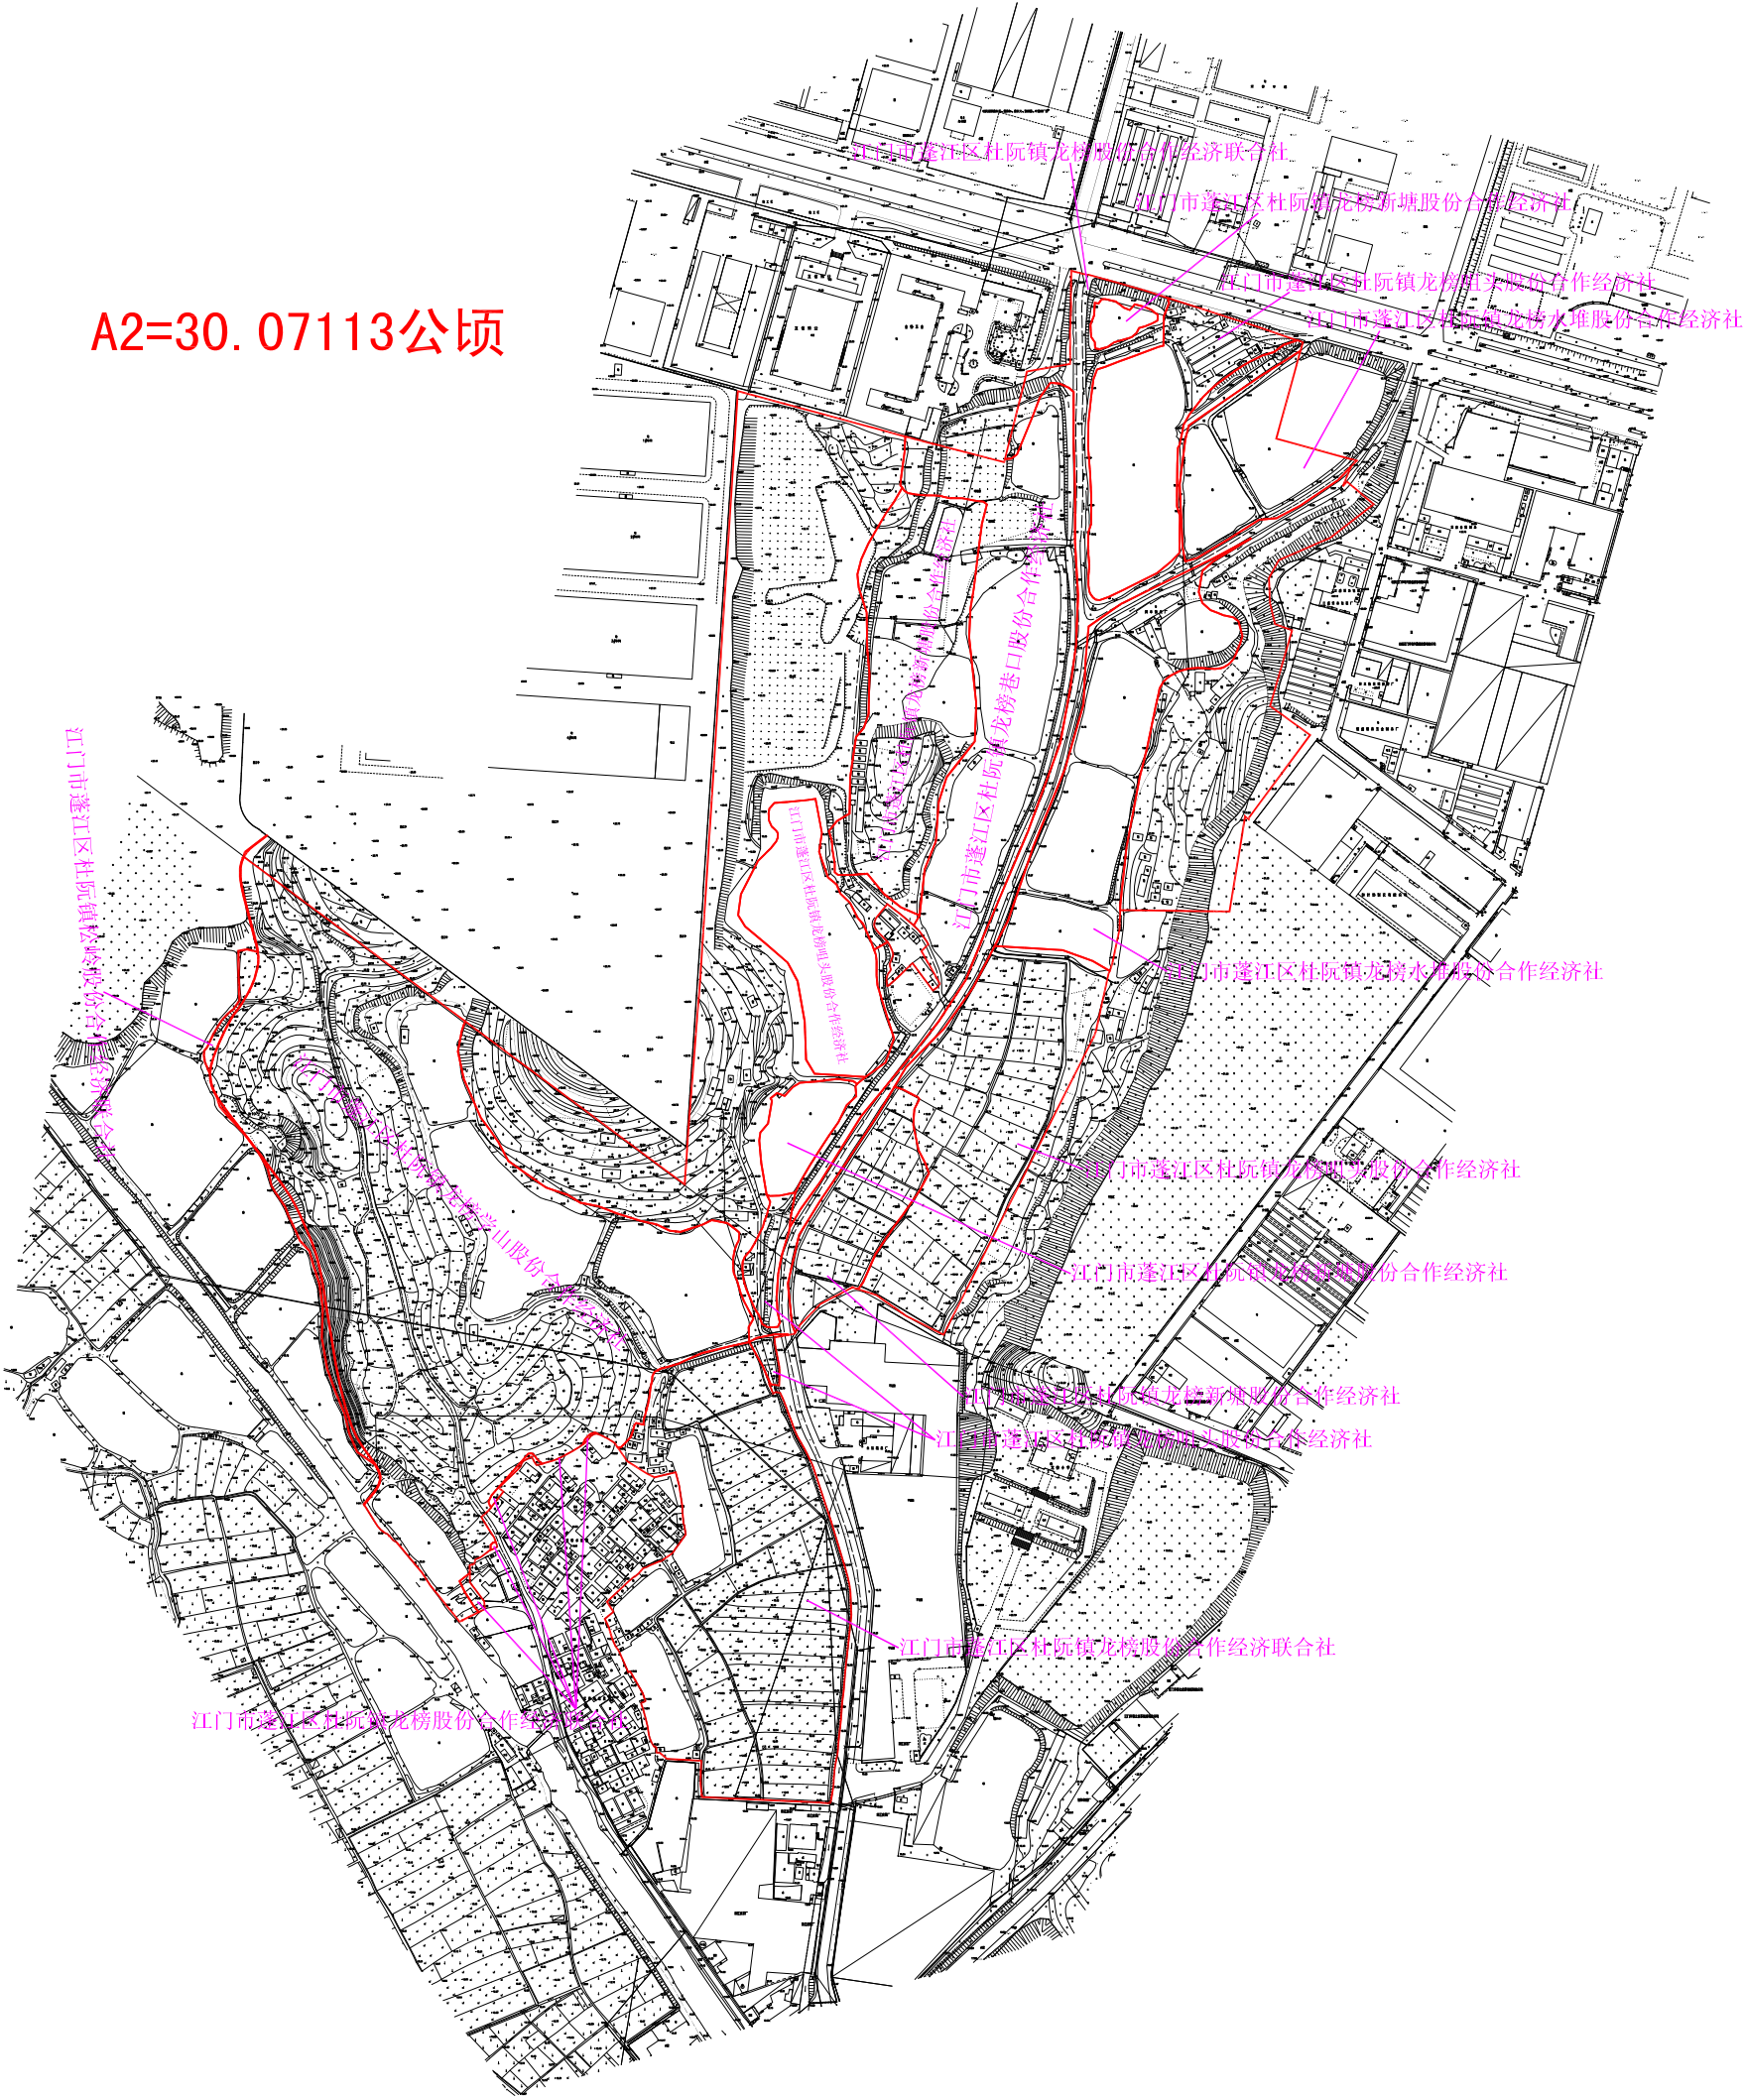

江门市蓬江区国土规划测绘队

宗地平面图


宗地平面图

土地座落:江門市蓬江區杜阮鎮番薯坑、石松水庫、黃坑、龍榜村地段

公告号:江征预公告字〔2022〕225号

北

A3=29.476152公顷

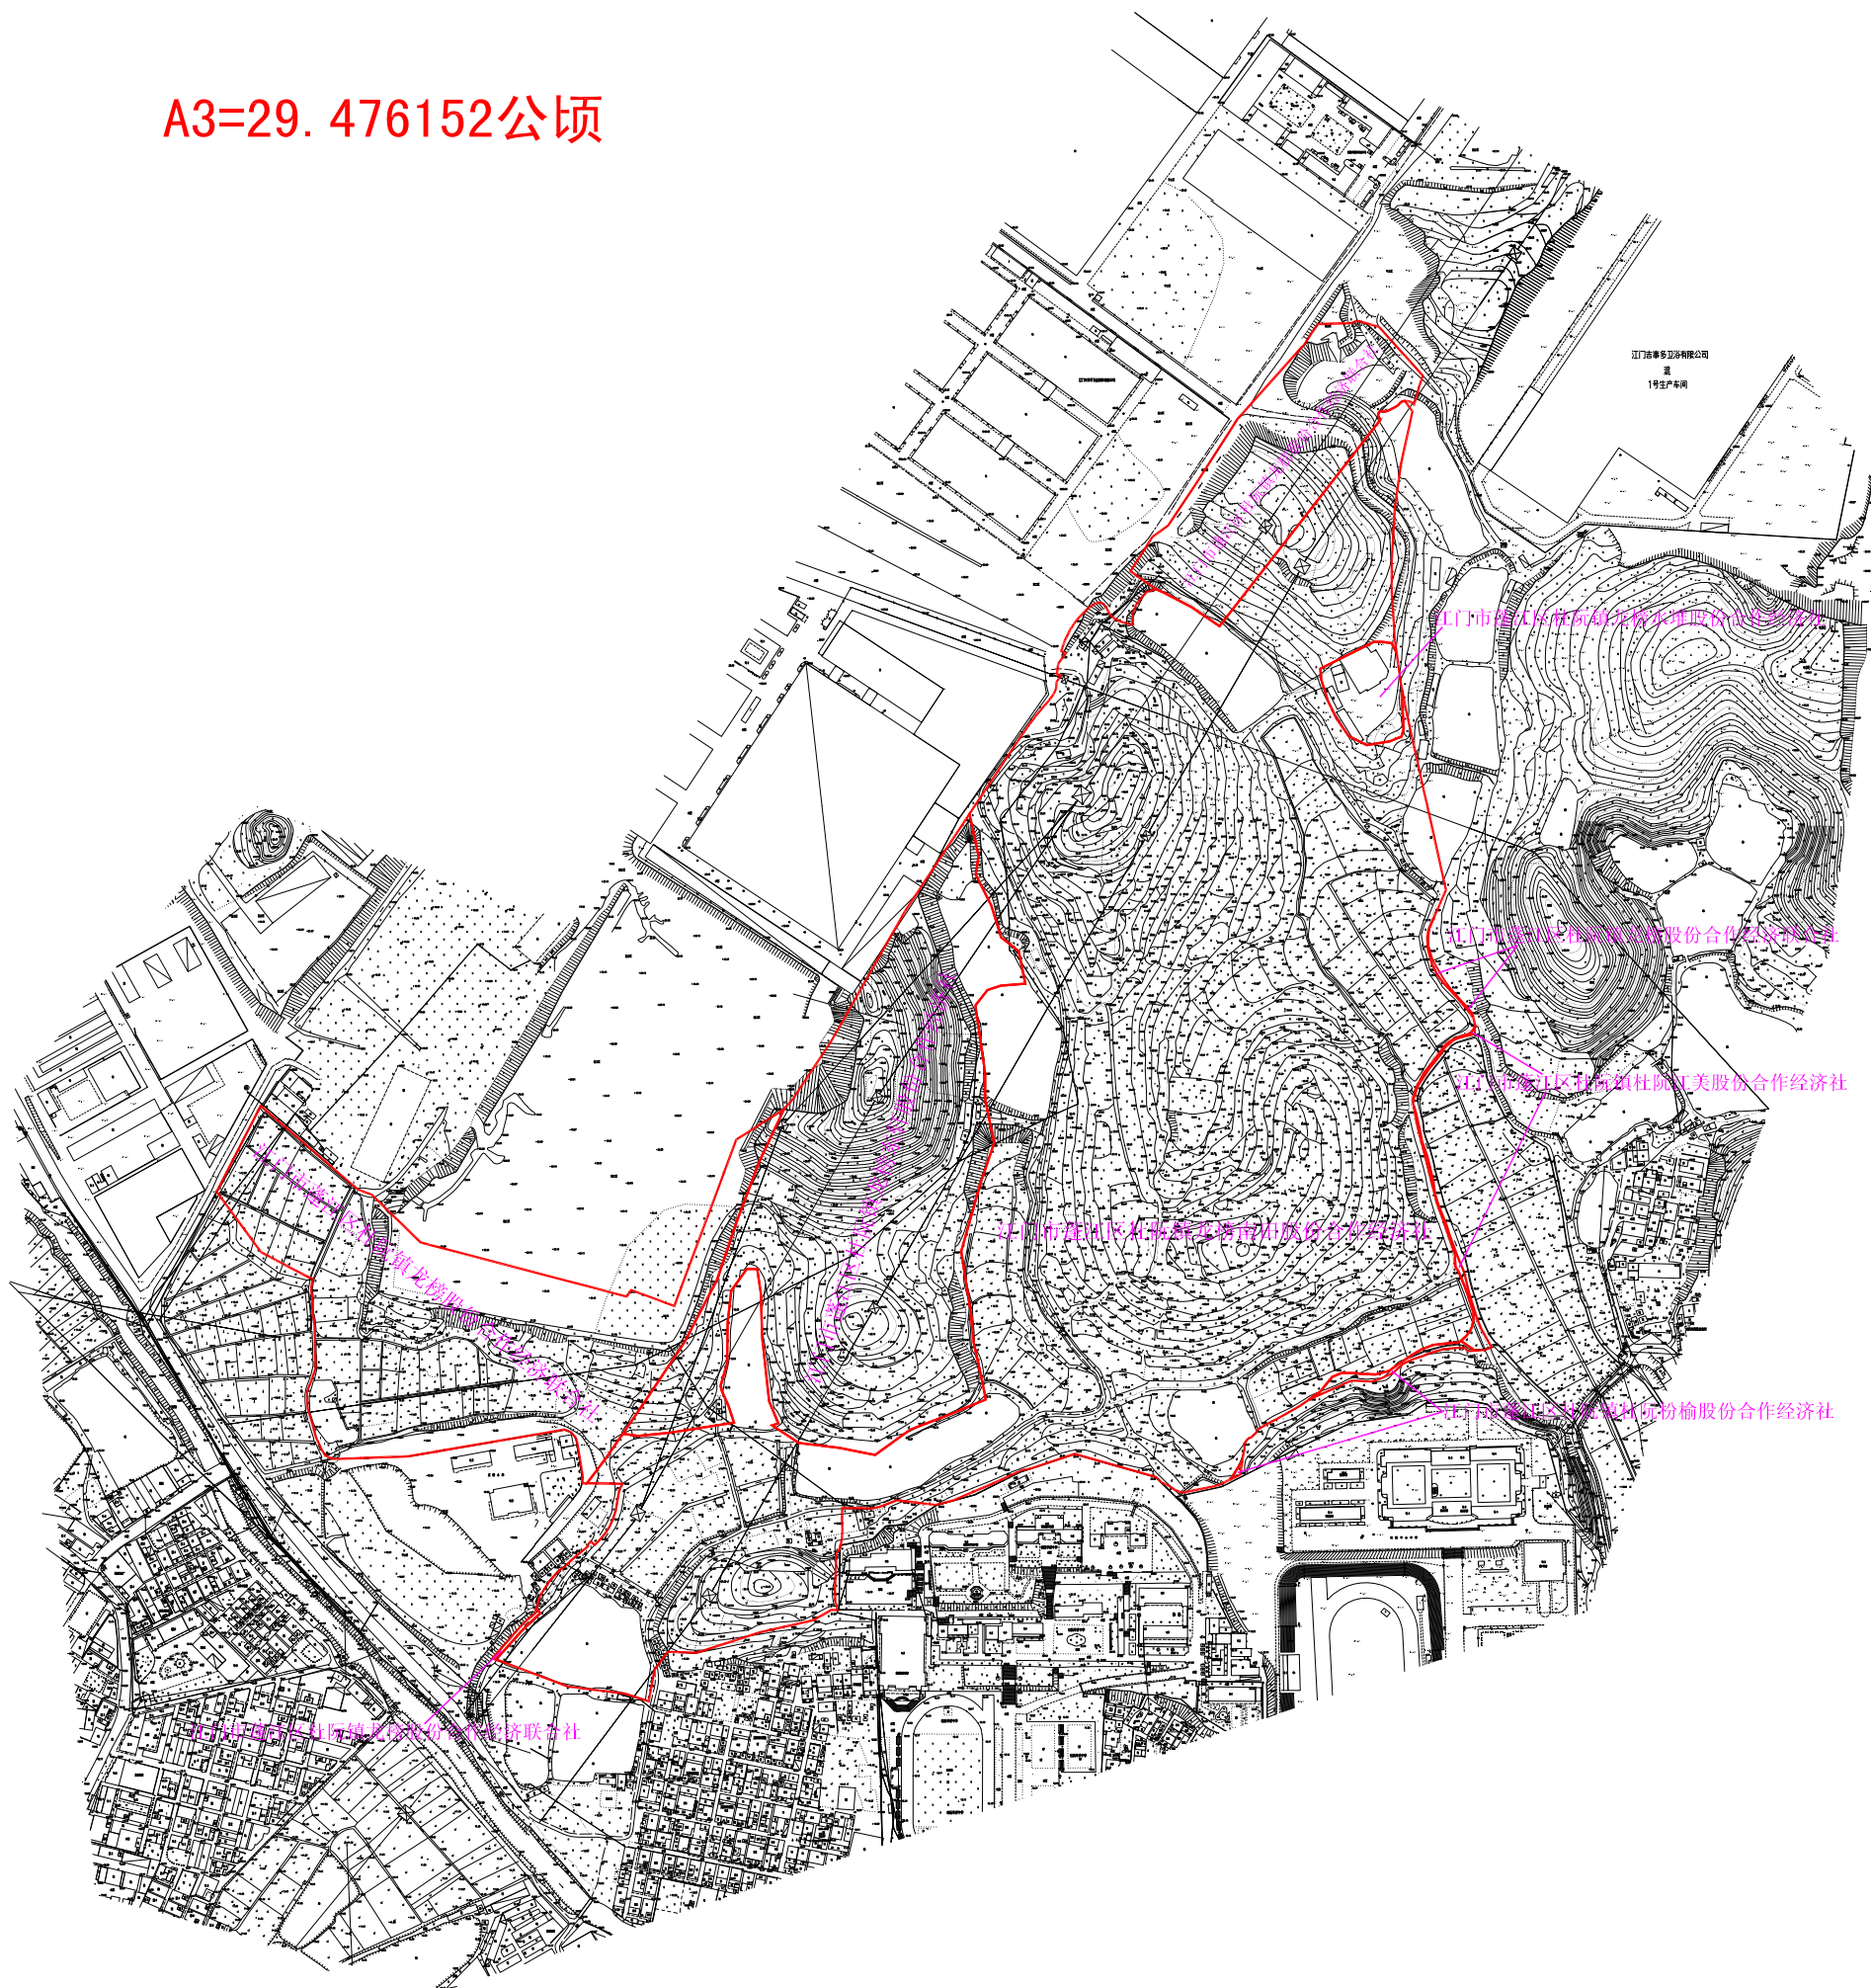

江门市蓬江区国土规划测绘队

2000国家大地坐标系
1985国家高程基准，等高距为1米
2007年版图式

绘图日期: 2022. 10. 13

1:5000

绘图员: 高卓荣
检查员: 苏文勇
审核员: 乔柱