


编号：20220287

宗地平面图

土地座落：江门市蓬江区棠下镇周郡上道上围（土名）地段

公告号：江征公告字〔2022〕399号

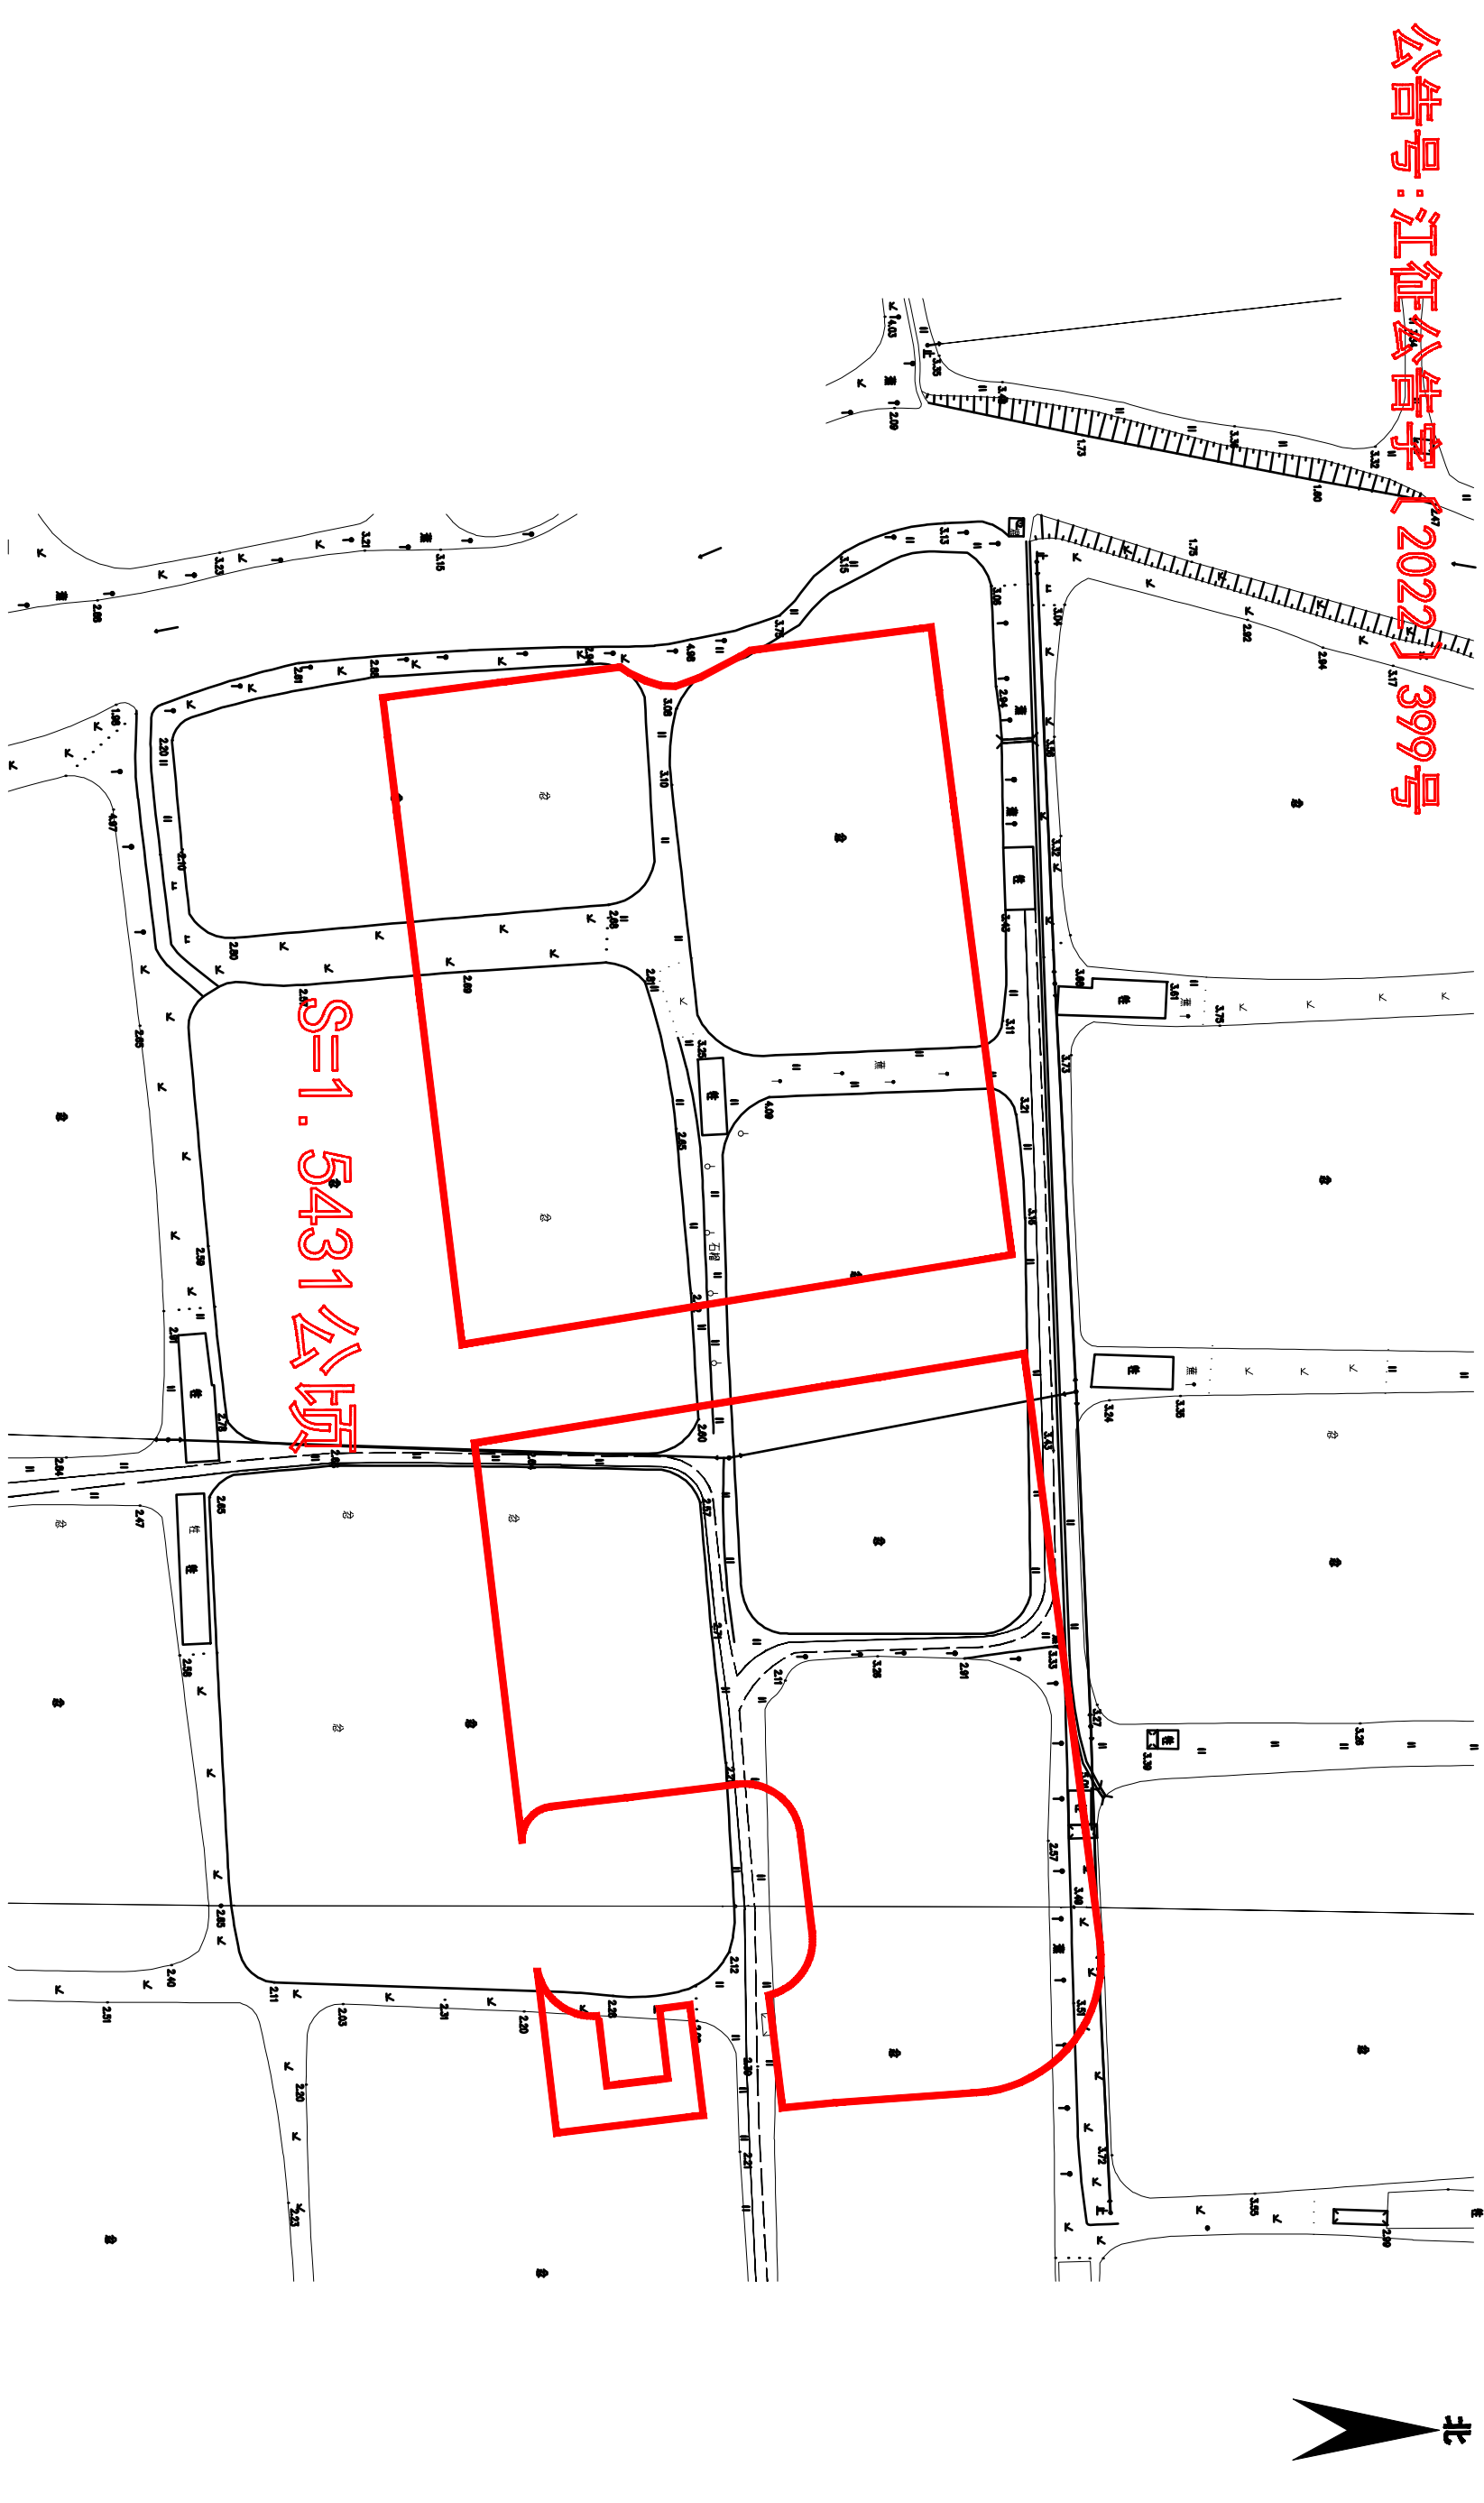

江门市蓬江区国土规划测绘队

2000国家大地坐标系，
1985国家高程基准，等高距为1米
2007年版图式

绘图日期：2022.11.10

1:1000

绘图员：张凯顺
检查员：苏文勇
审核员：乔注