


拟征收土地公告1

江征预公告字〔2022〕273号-1

土地座落：蓬江区荷塘镇南村村、唐溪村、为民村、三丫村、高村村、康溪村、霞村村地段

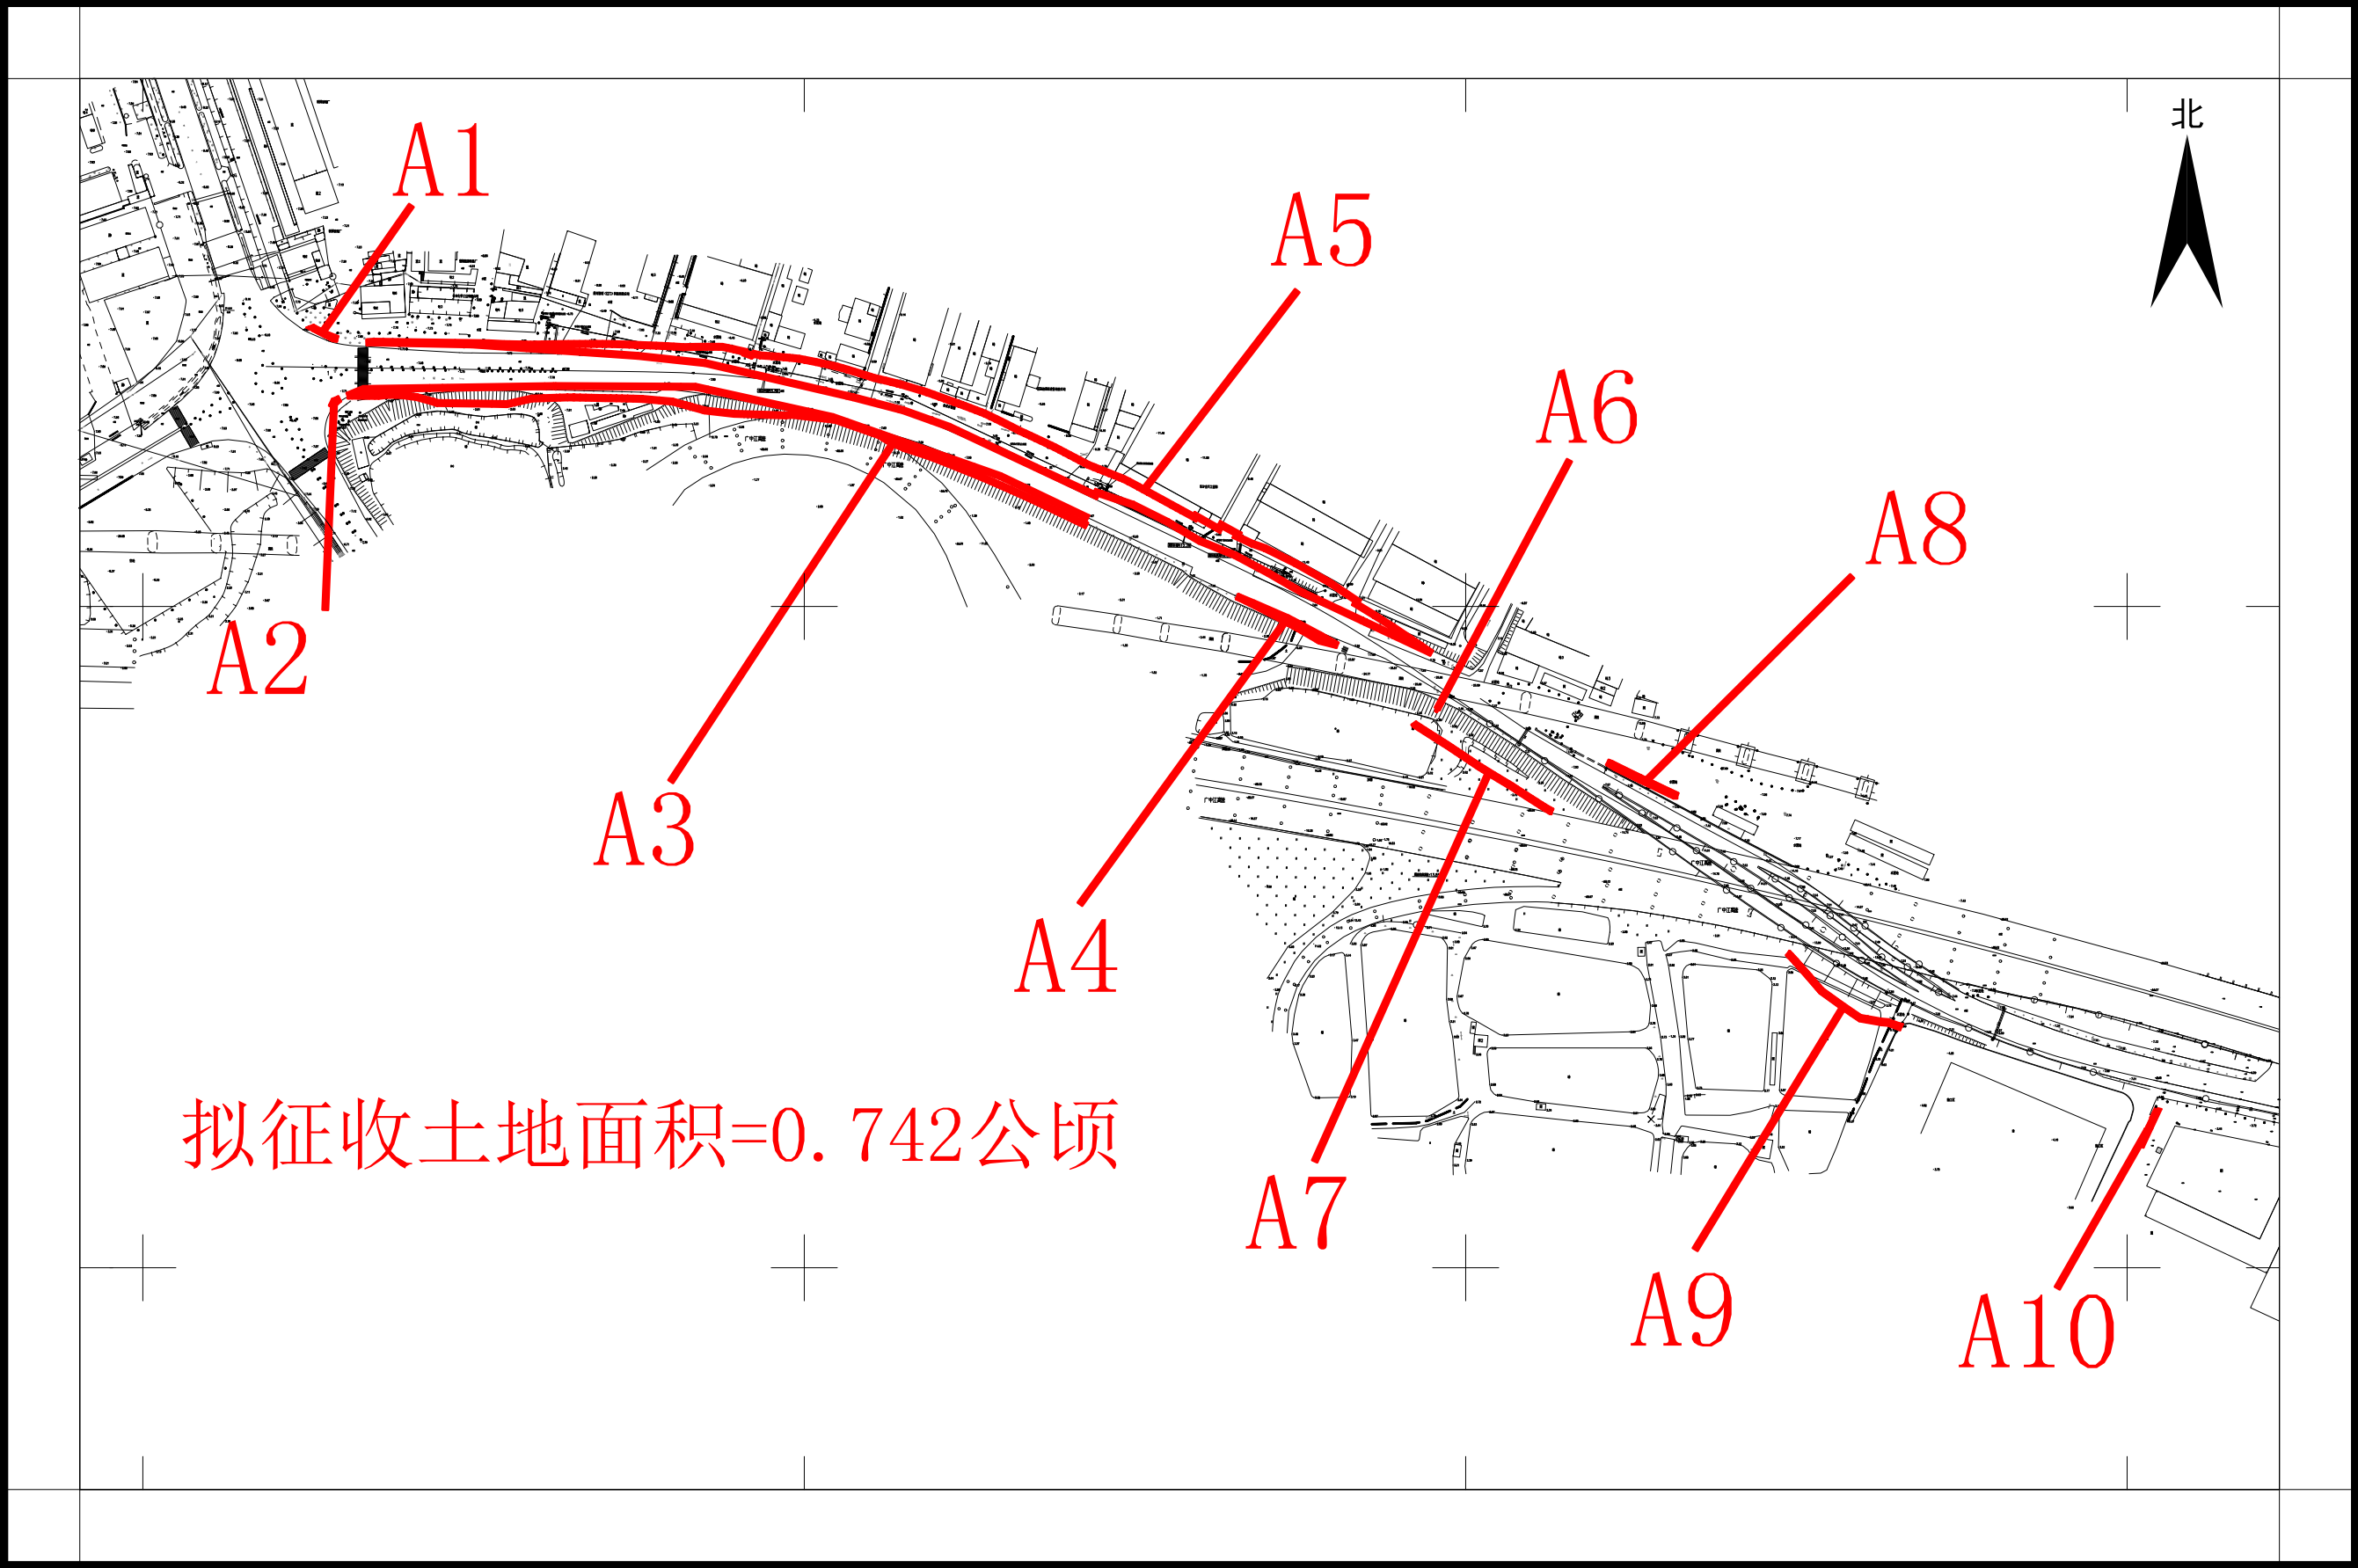

江门市国土测绘大队

2000国家大地坐标系，2017标准图式
1985国家高程基准，等高距为1米
2017年标准图式

1:3500


编号：202302030005

测量员：潘杰传
绘图员：吴陶异
检查员：敖卓岳

拟征收土地公告2

江征预公告字〔2022〕273号-2

土地座落：蓬江区荷塘镇南村村、唐溪村、为民村、三丫村、高村村、康溪村、霞村村地段

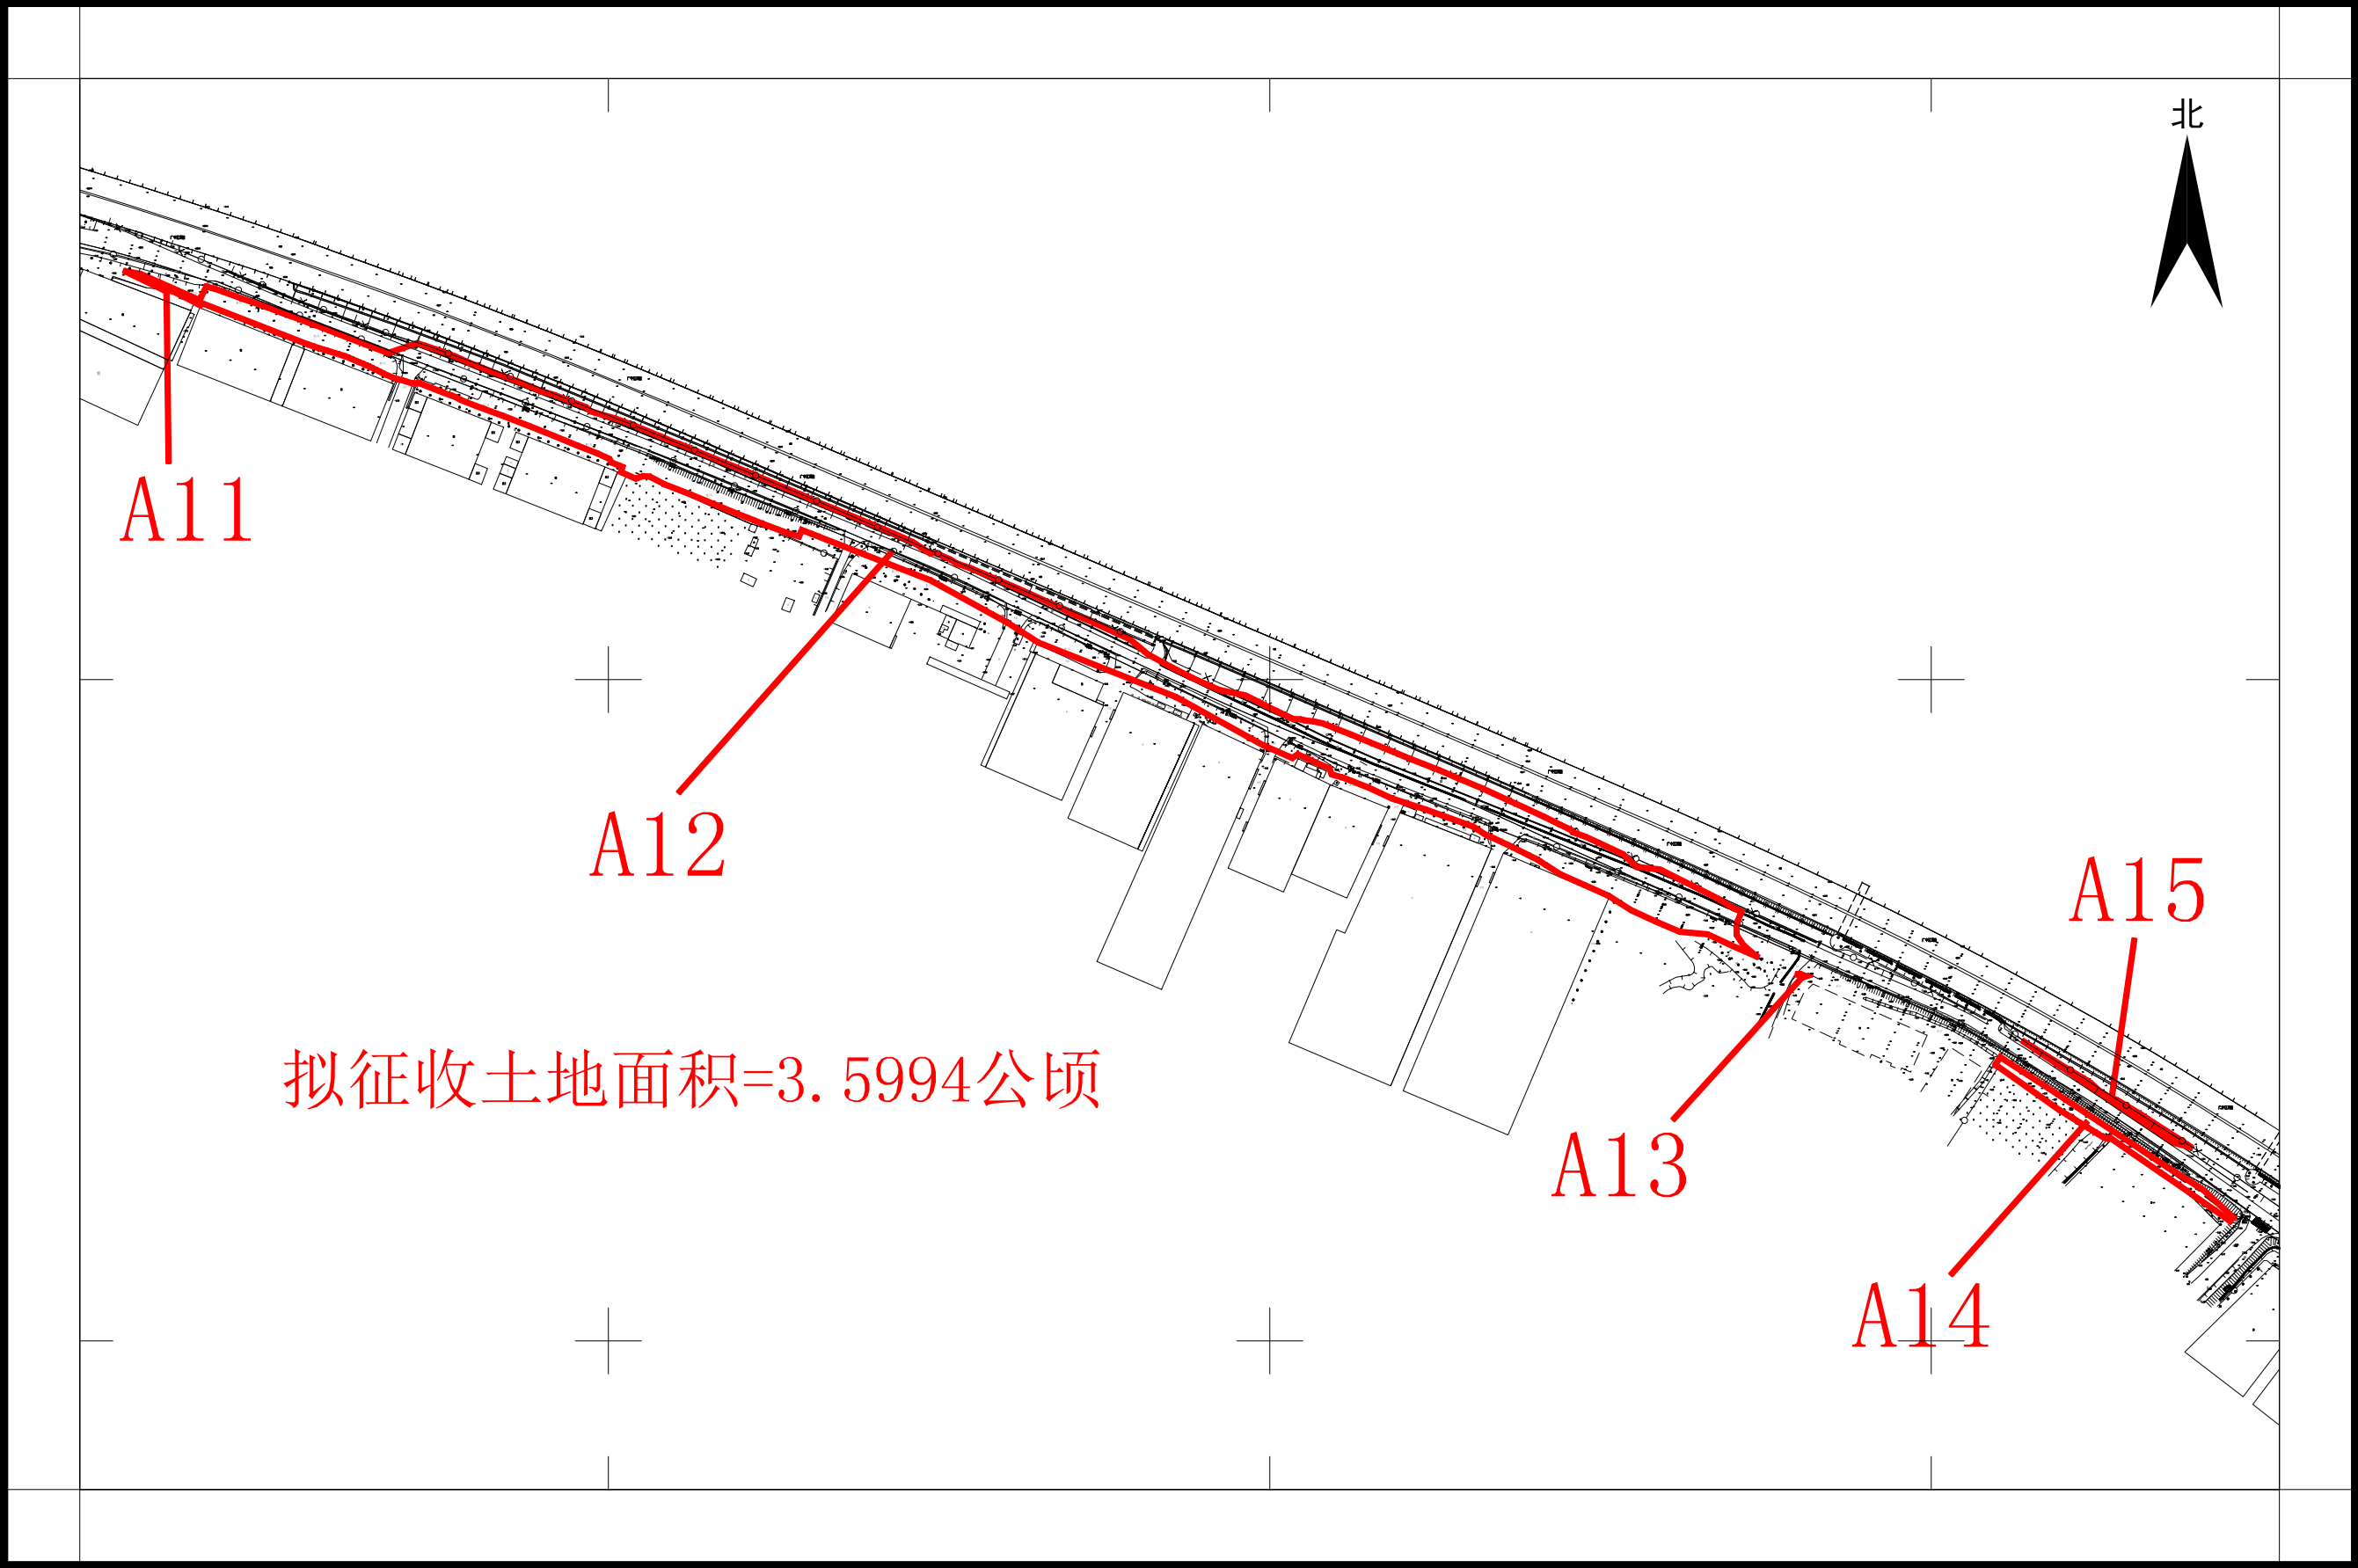

江门市国土测绘大队

2000国家大地坐标系，2017标准图式
1985国家高程基准，等高距为1米
2017年标准图式

1:5000


编号：202302030005

测量员：潘杰传
绘图员：吴陶异
检查员：敖卓岳

拟征收土地公告3

江征预公告字〔2022〕273号-3

土地座落：蓬江区荷塘镇南村村、唐溪村、为民村、三丫村、高村村、康溪村、霞村村地段

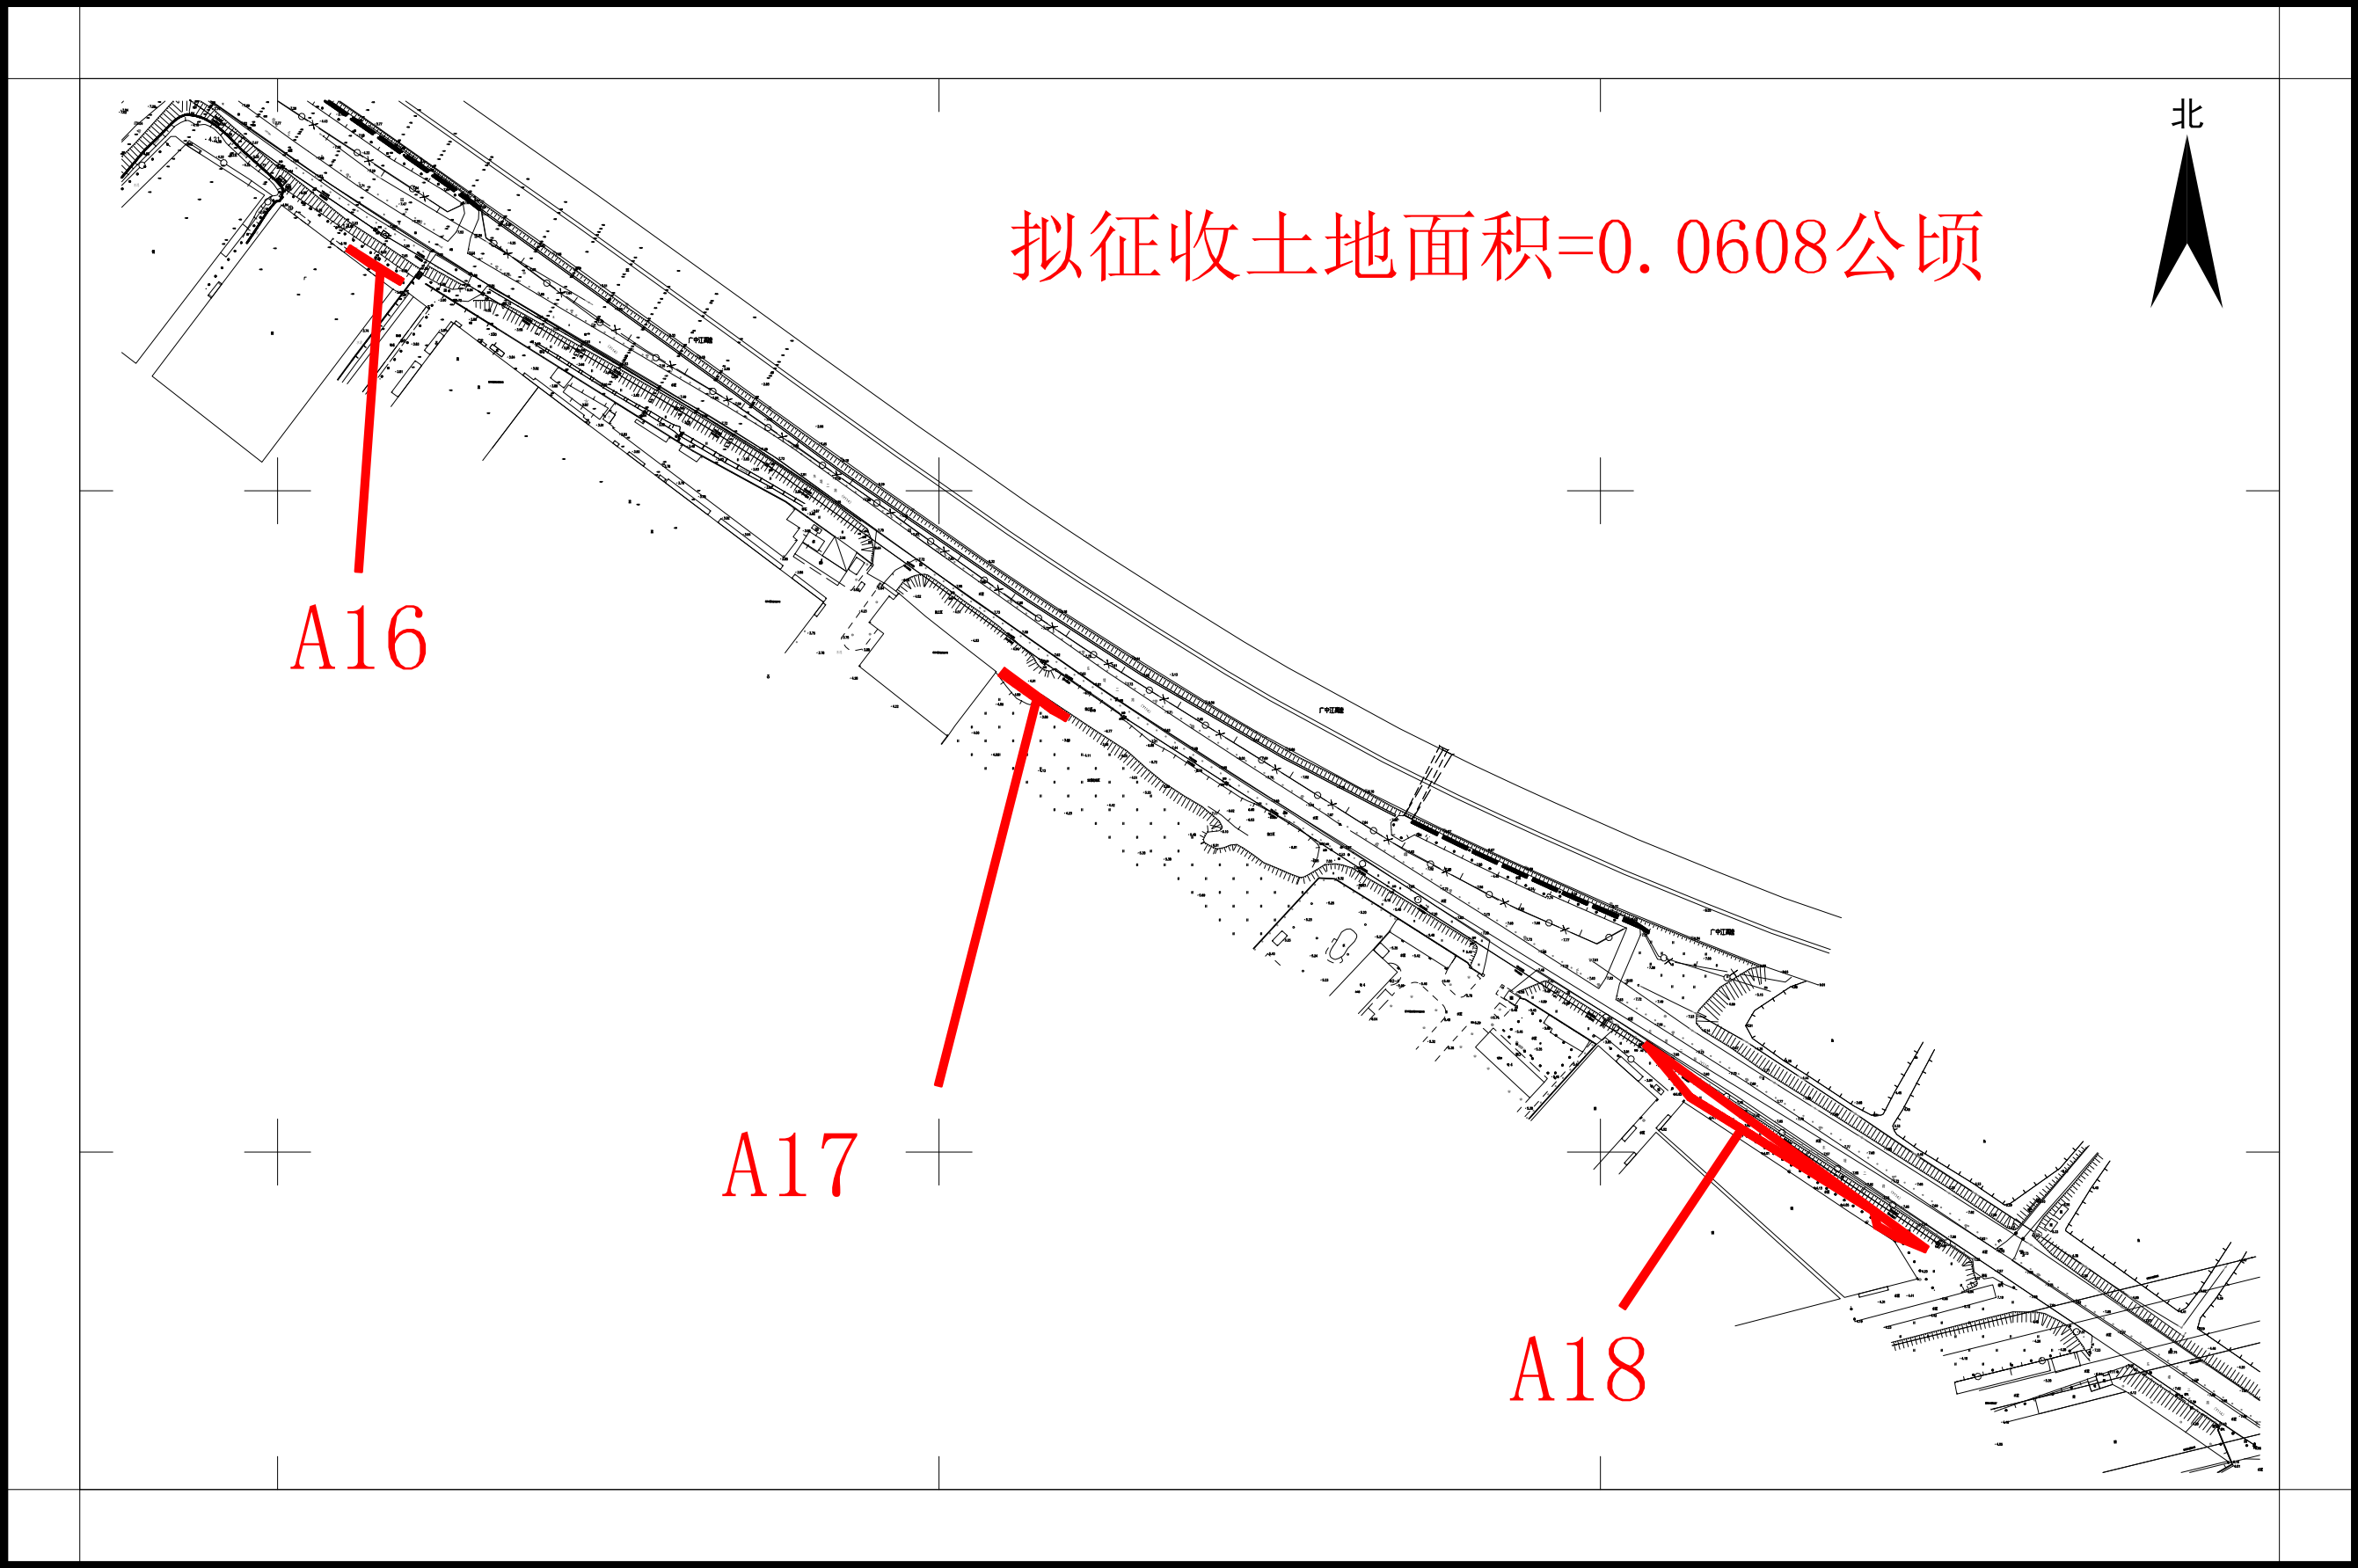

江门市国土测绘大队

2000国家大地坐标系，2017标准图式
1985国家高程基准，等高距为1米
2017年标准图式

1:3000


编号：202302030005

测量员：潘杰传
绘图员：吴陶异
检查员：敖卓岳

拟征收土地公告4

江征预公告字〔2022〕273号-4

土地座落：蓬江区荷塘镇南村村、唐溪村、为民村、三丫村、高村村、康溪村、霞村村地段

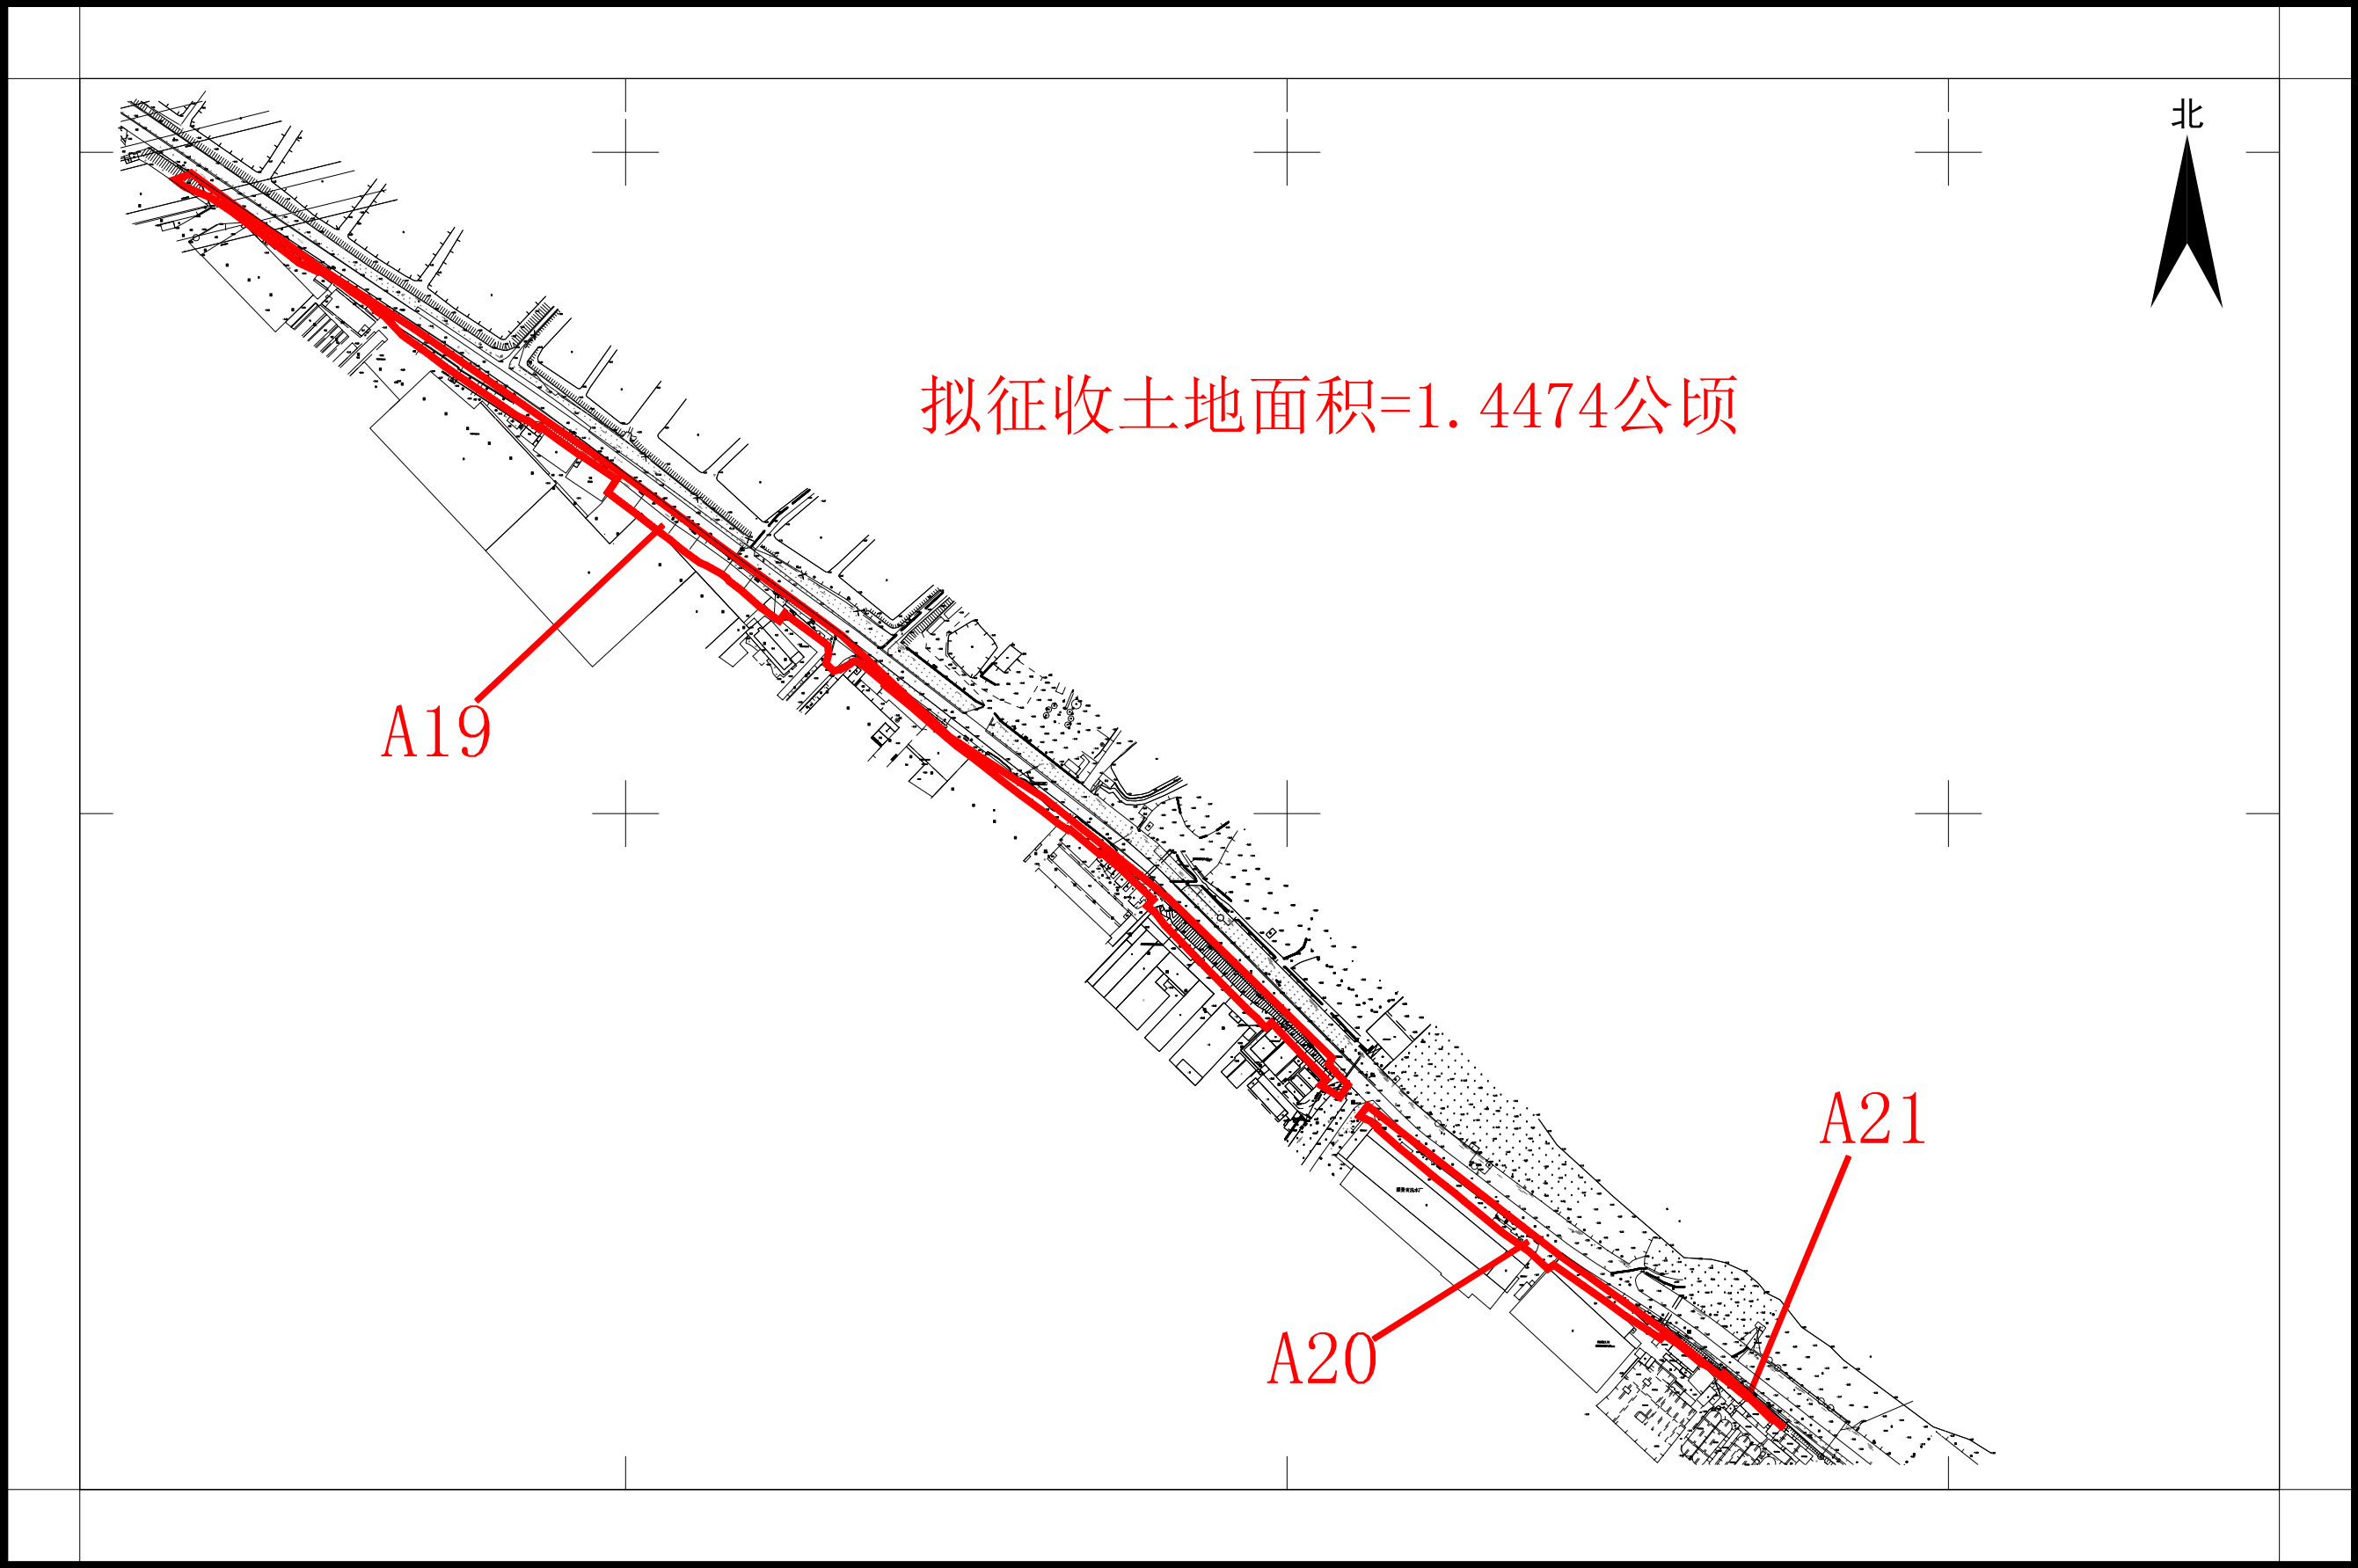

江门市国土测绘大队

2000国家大地坐标系，2017标准图式
1985国家高程基准，等高距为1米
2017年标准图式

1:5000


编号：202302030005

测量员：潘杰传
绘图员：吴陶异
检查员：敖卓岳

拟征收土地公告5

江征预公告字〔2022〕273号-5

土地座落：蓬江区荷塘镇南村村、唐溪村、为民村、三丫村、高村村、康溪村、霞村村地段

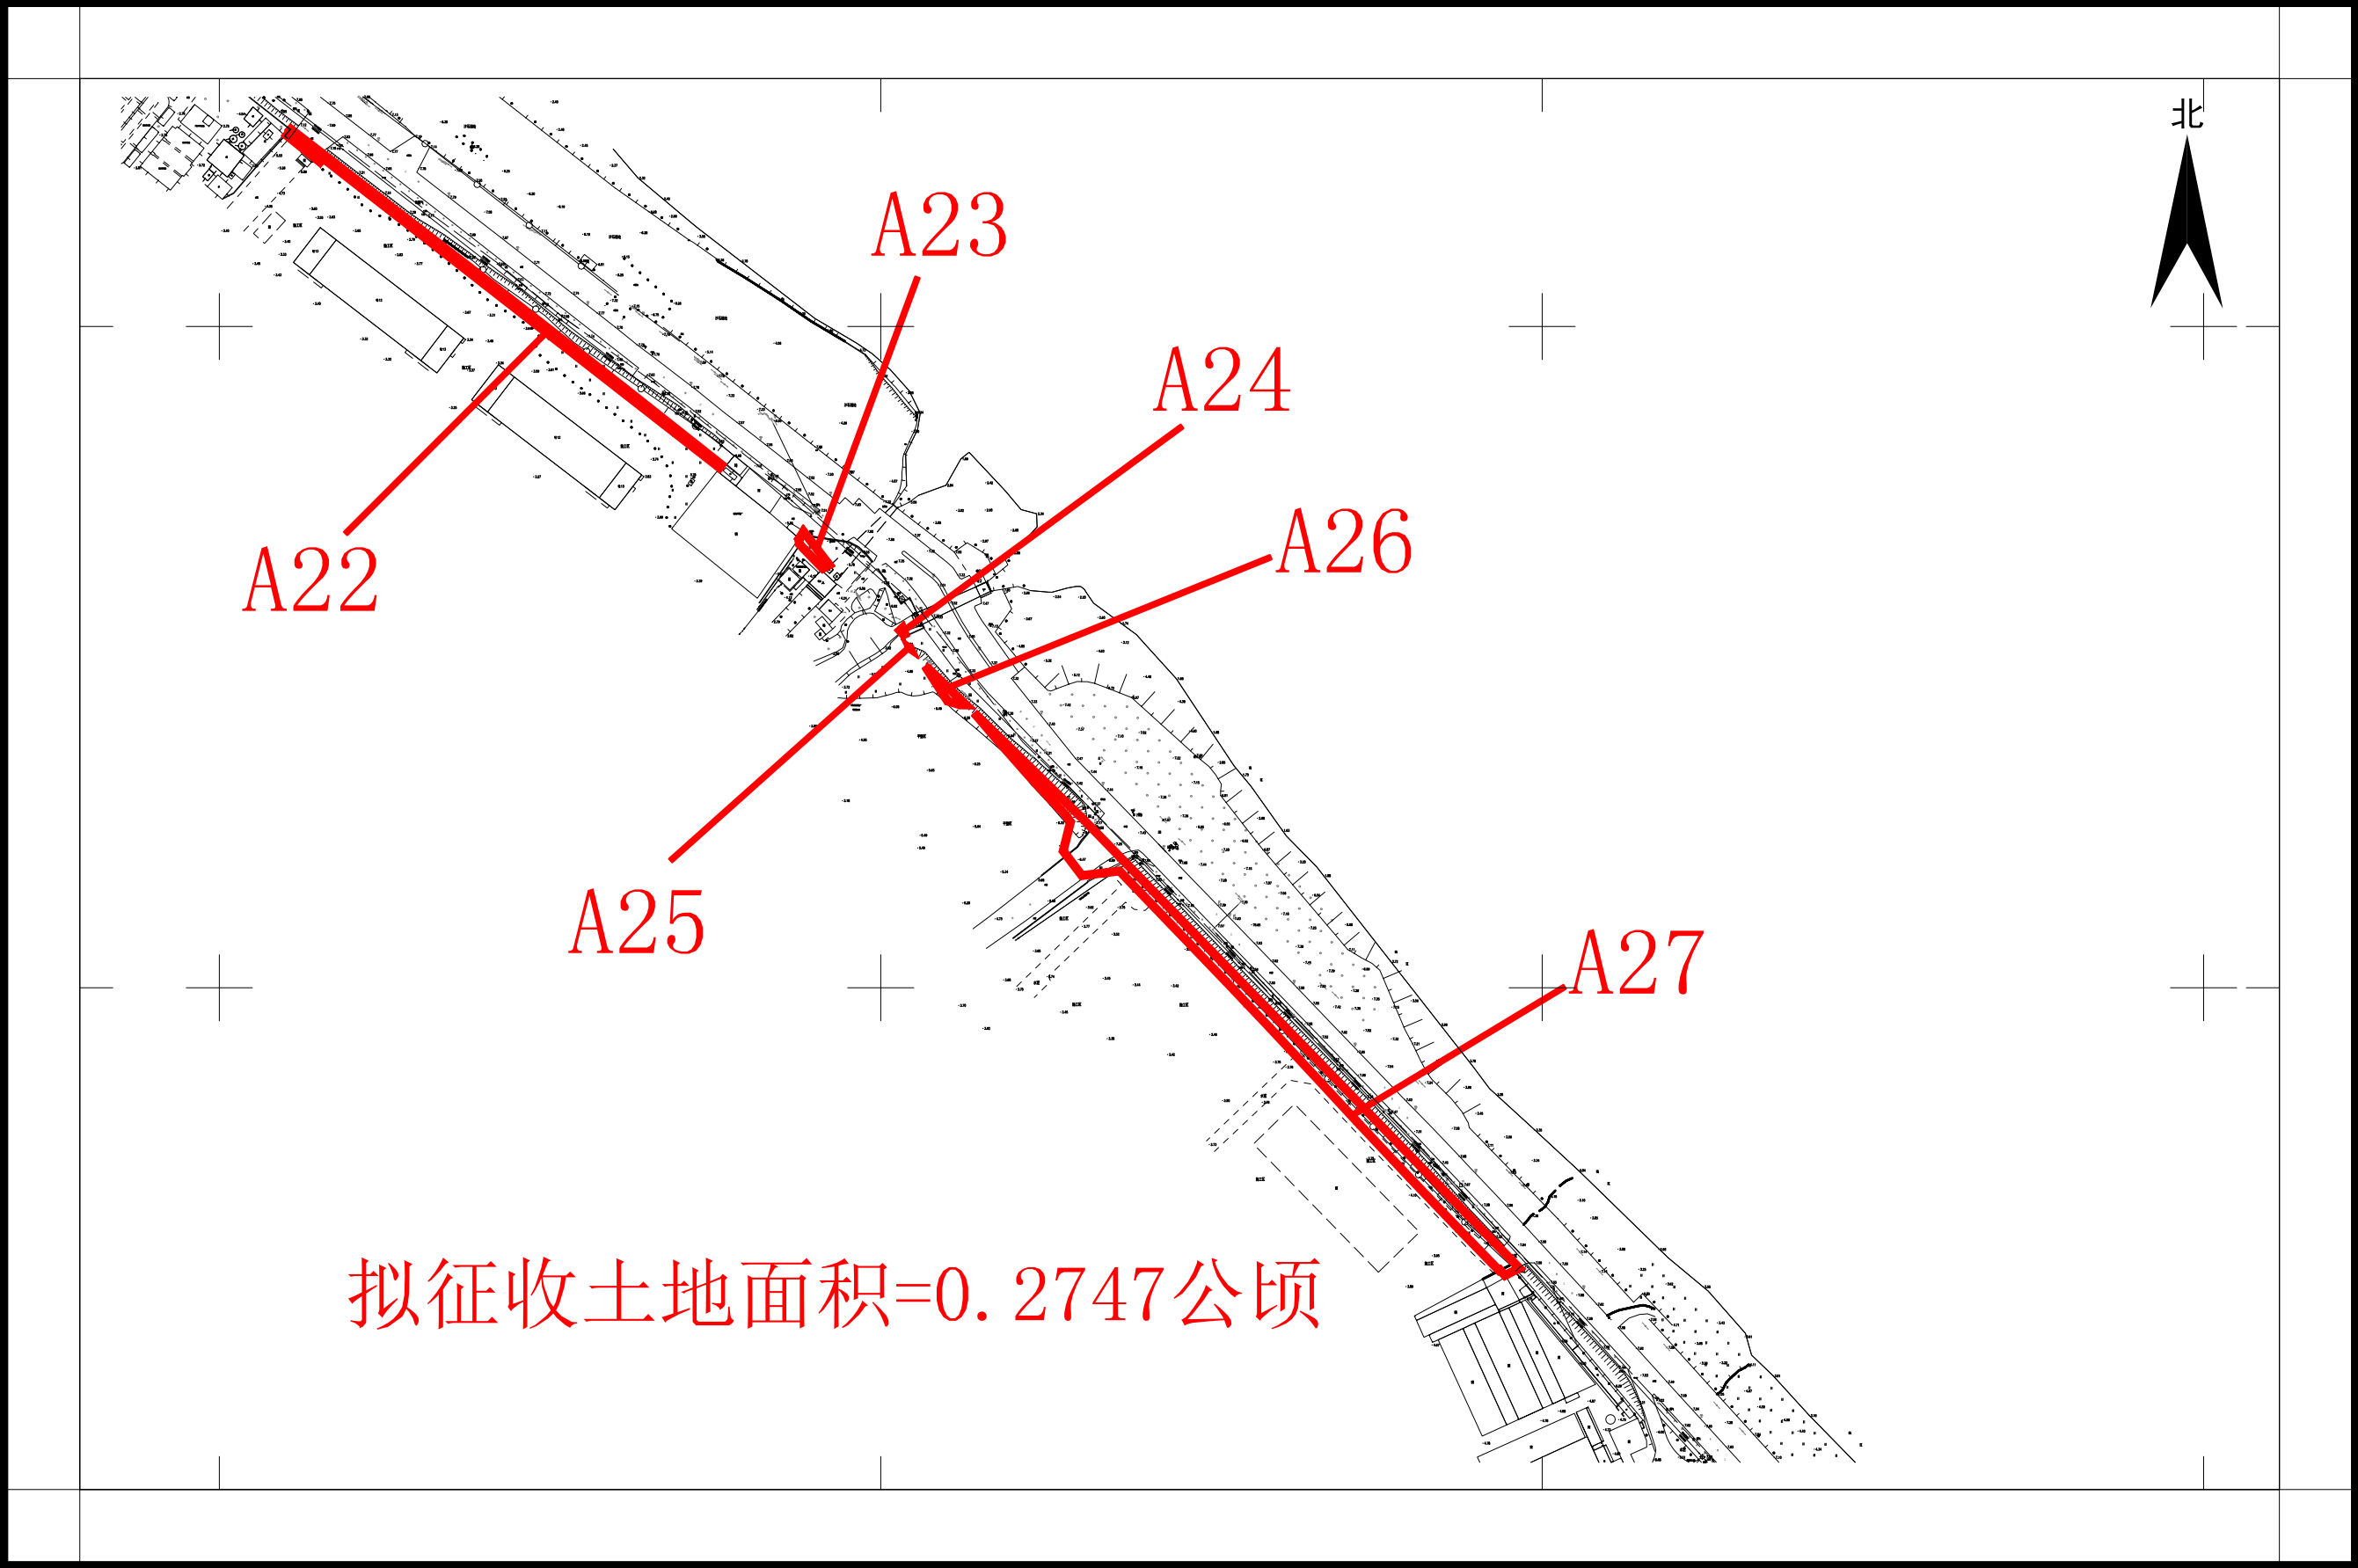

江门市国土测绘大队

2000国家大地坐标系，2017标准图式
1985国家高程基准，等高距为1米
2017年标准图式

1:3000

编号：202302030005


测量员：潘杰传
绘图员：吴陶异
检查员：敖卓岳

拟征收土地公告6

江征预公告字〔2022〕273号-6

土地座落：蓬江区荷塘镇南村村、唐溪村、为民村、三丫村、高村村、康溪村、霞村村地段

江门市国土测绘大队

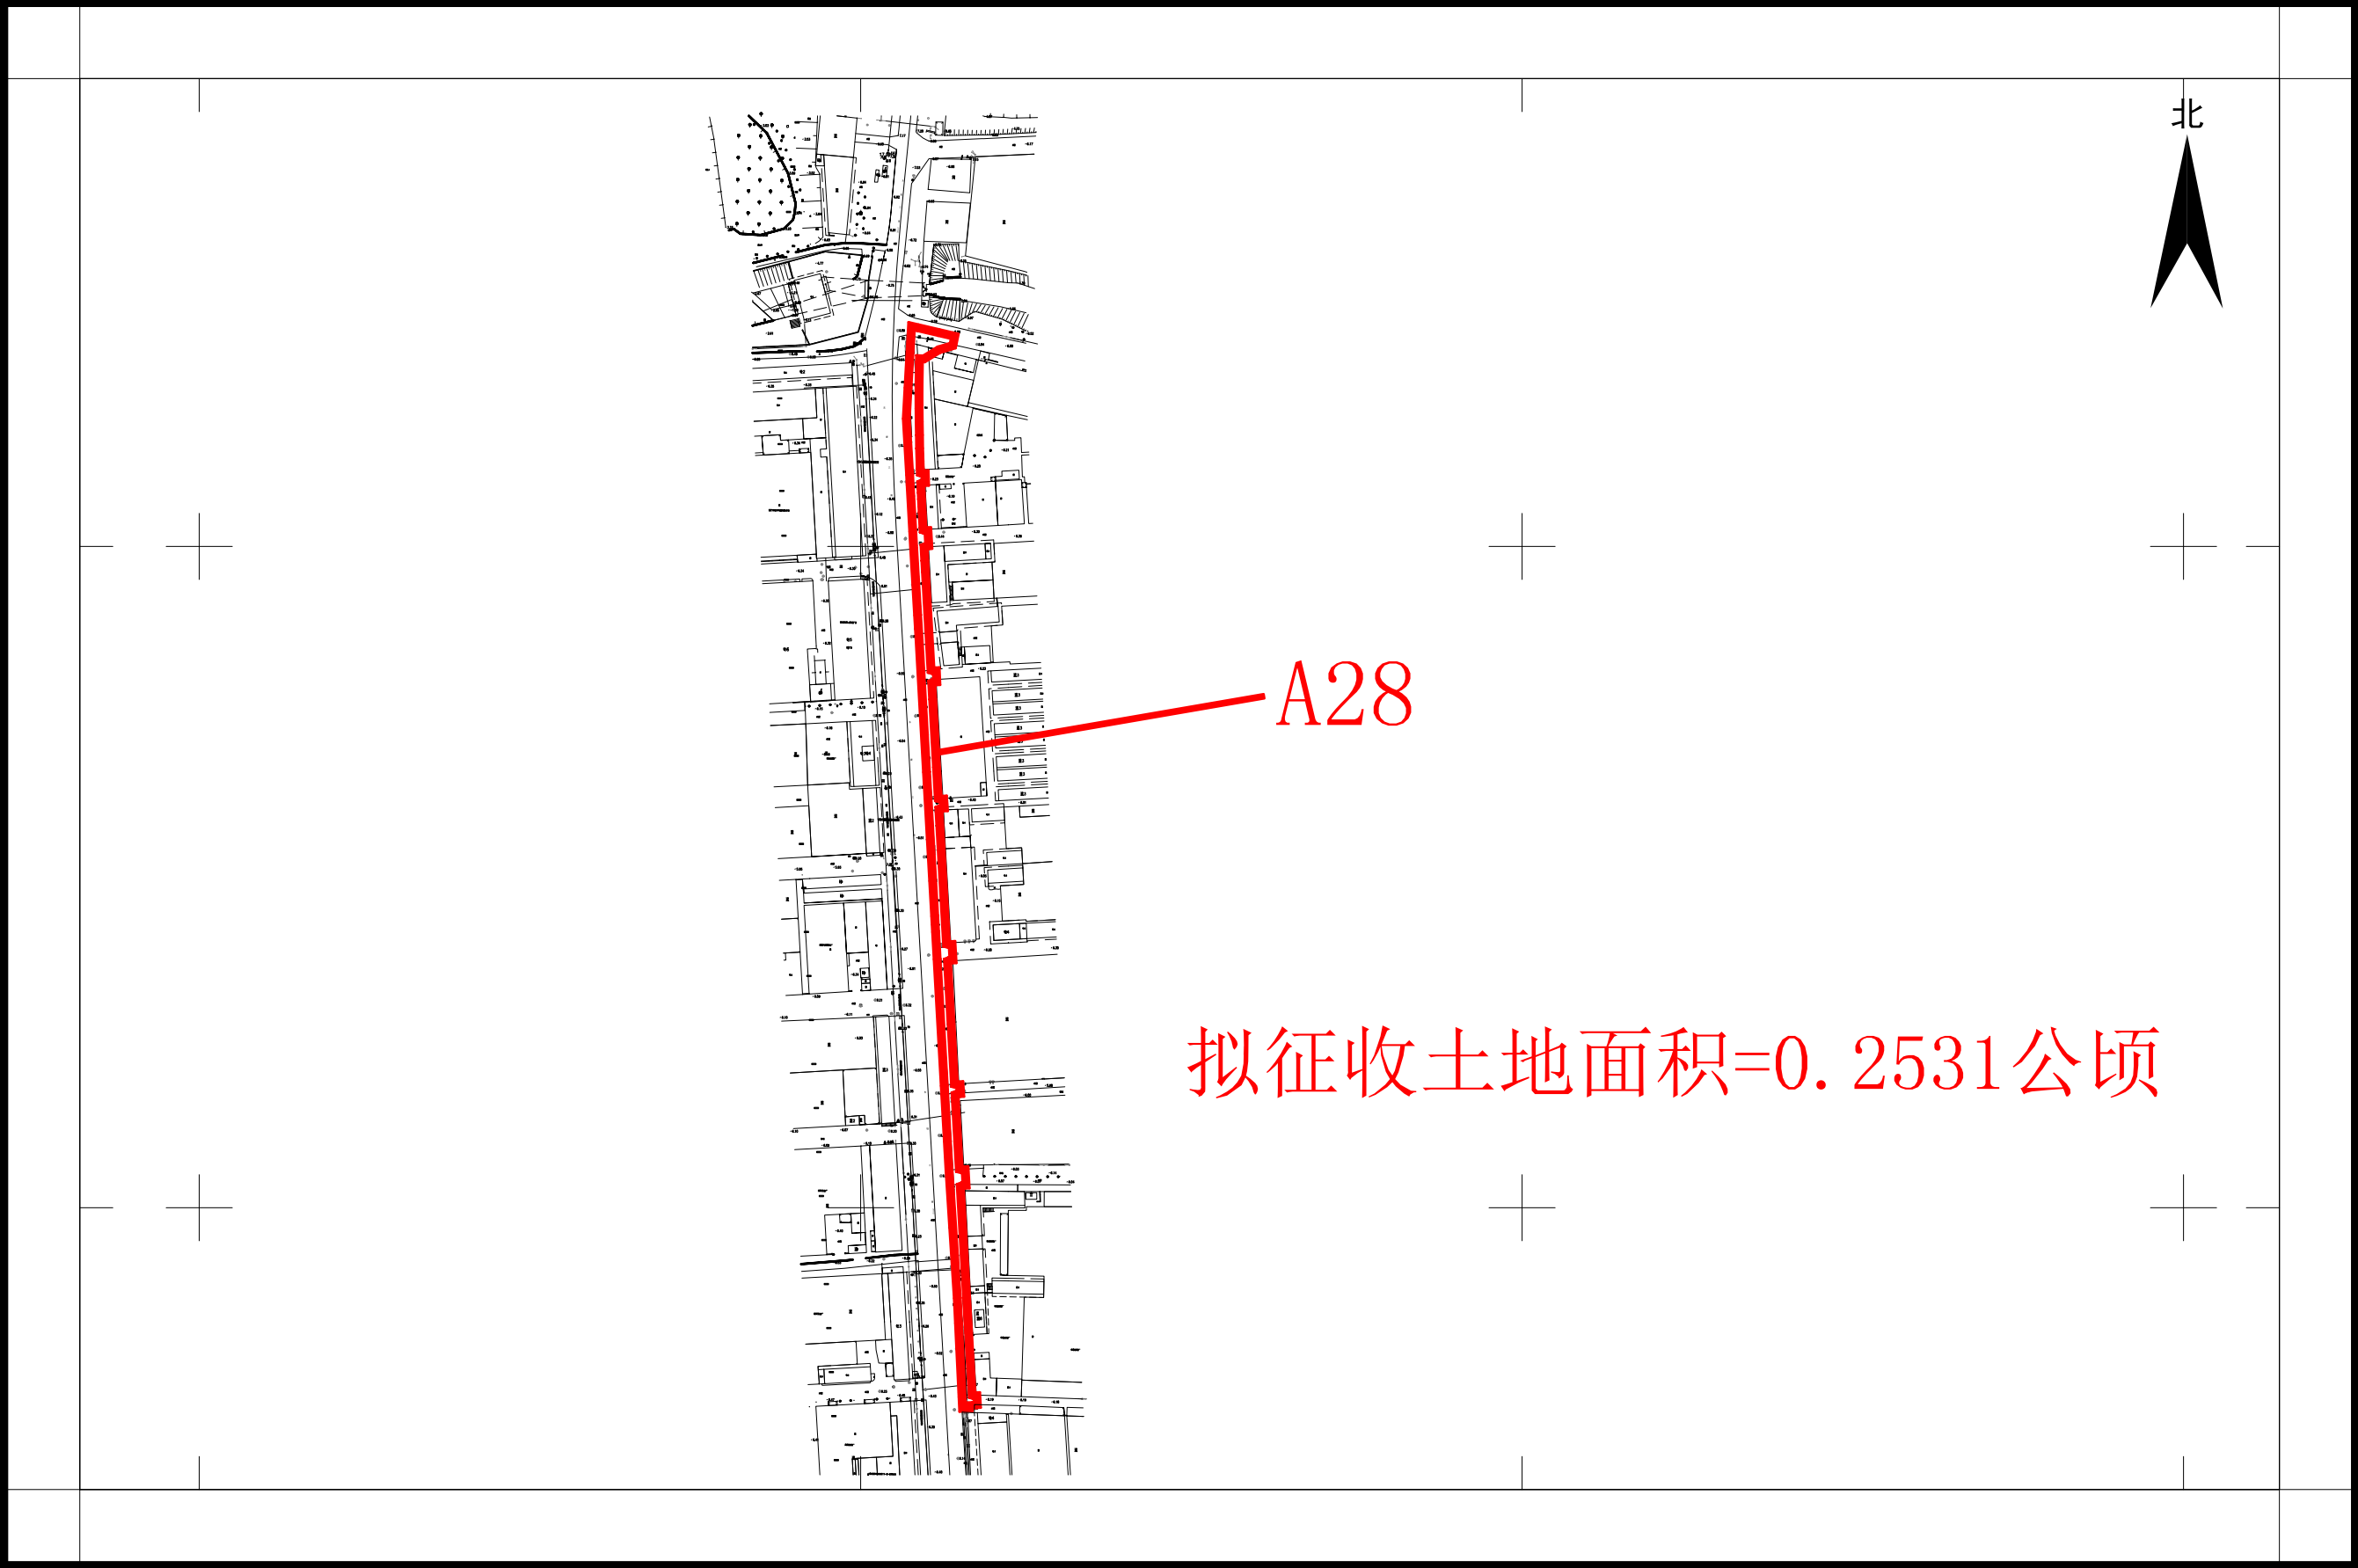

2000国家大地坐标系，2017标准图式
1985国家高程基准，等高距为1米
2017年标准图式

1:3000

编号：202302030005

测量员：潘杰传
绘图员：吴陶异
检查员：敖卓岳