


# 宗地平面图

公告号：江征公告字〔2023〕153号  
土地坐落：蓬江区江门大道与双龙大道交汇处东北侧地段

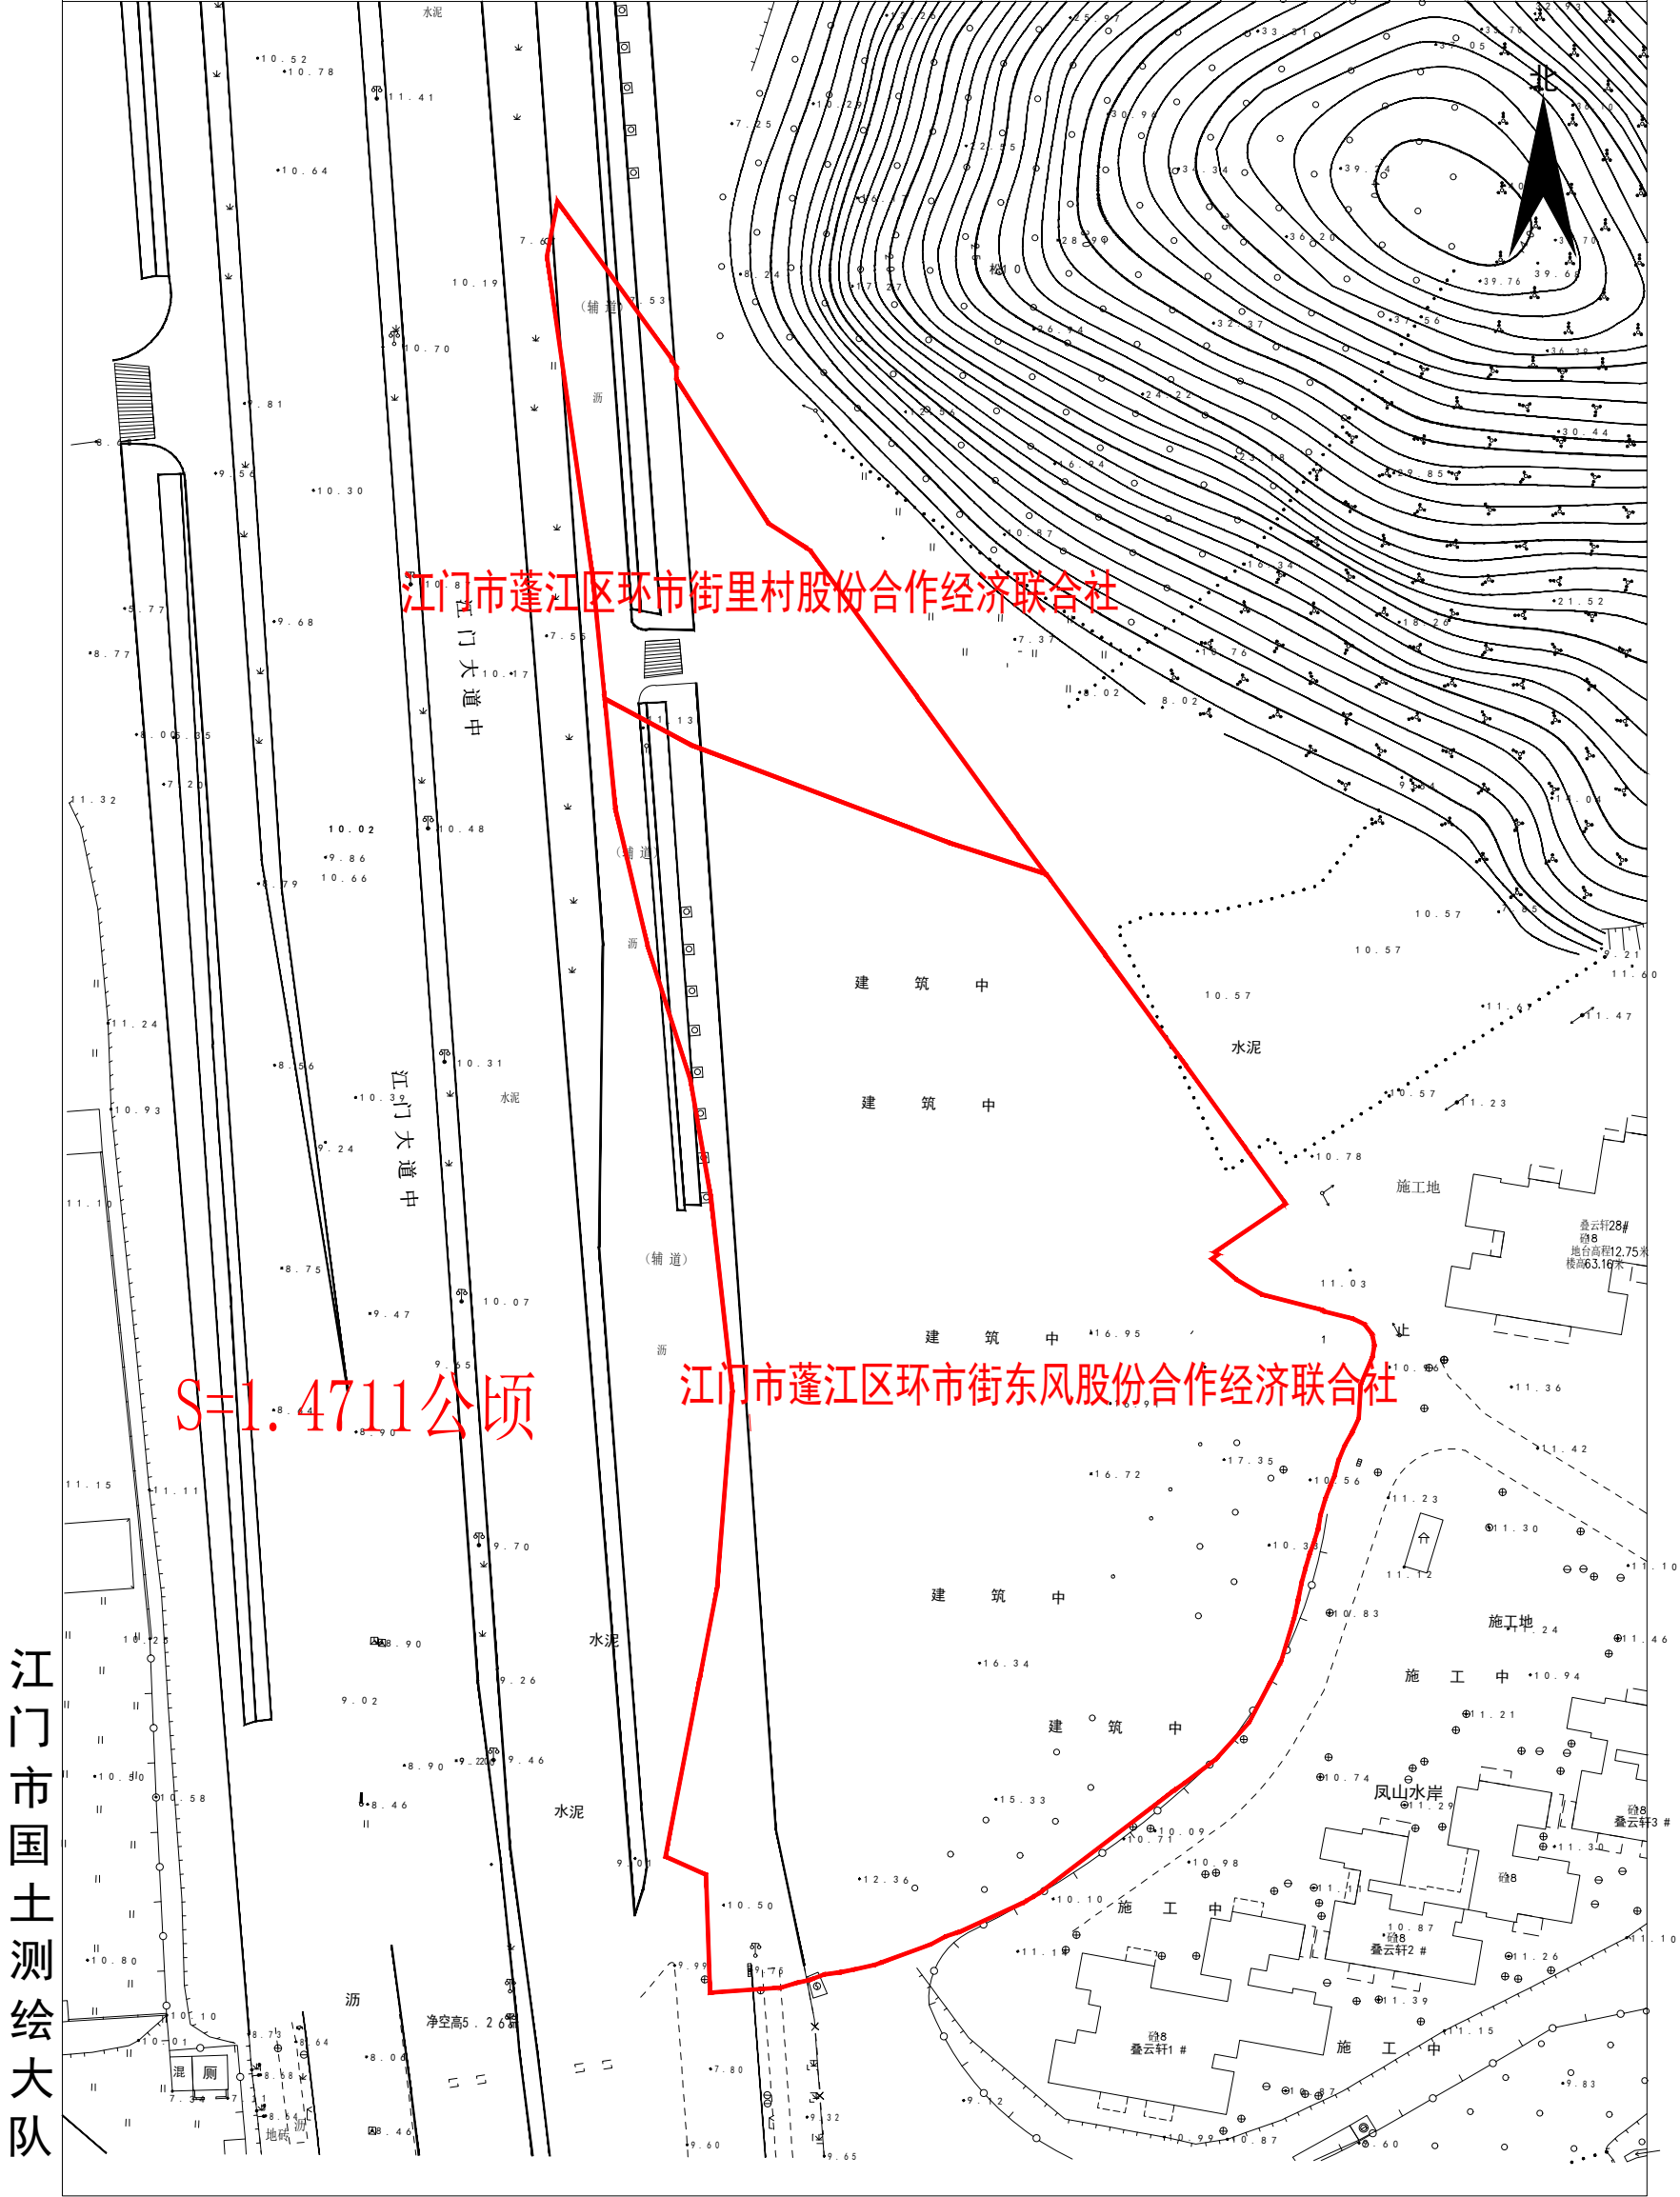

2000国家大地坐标系  
1985国家高程基准，等高距为1米。  
2017年标准图式

1:1000

编号：20150056  
测量员：夏文涛  
绘图员：夏文涛  
检查员：敖卓岳