


宗地平面图

编号：202204080003

公告号：蓬江自然资转用公告字〔2023〕7号

土地坐落：蓬江区白沙街道甘化社区

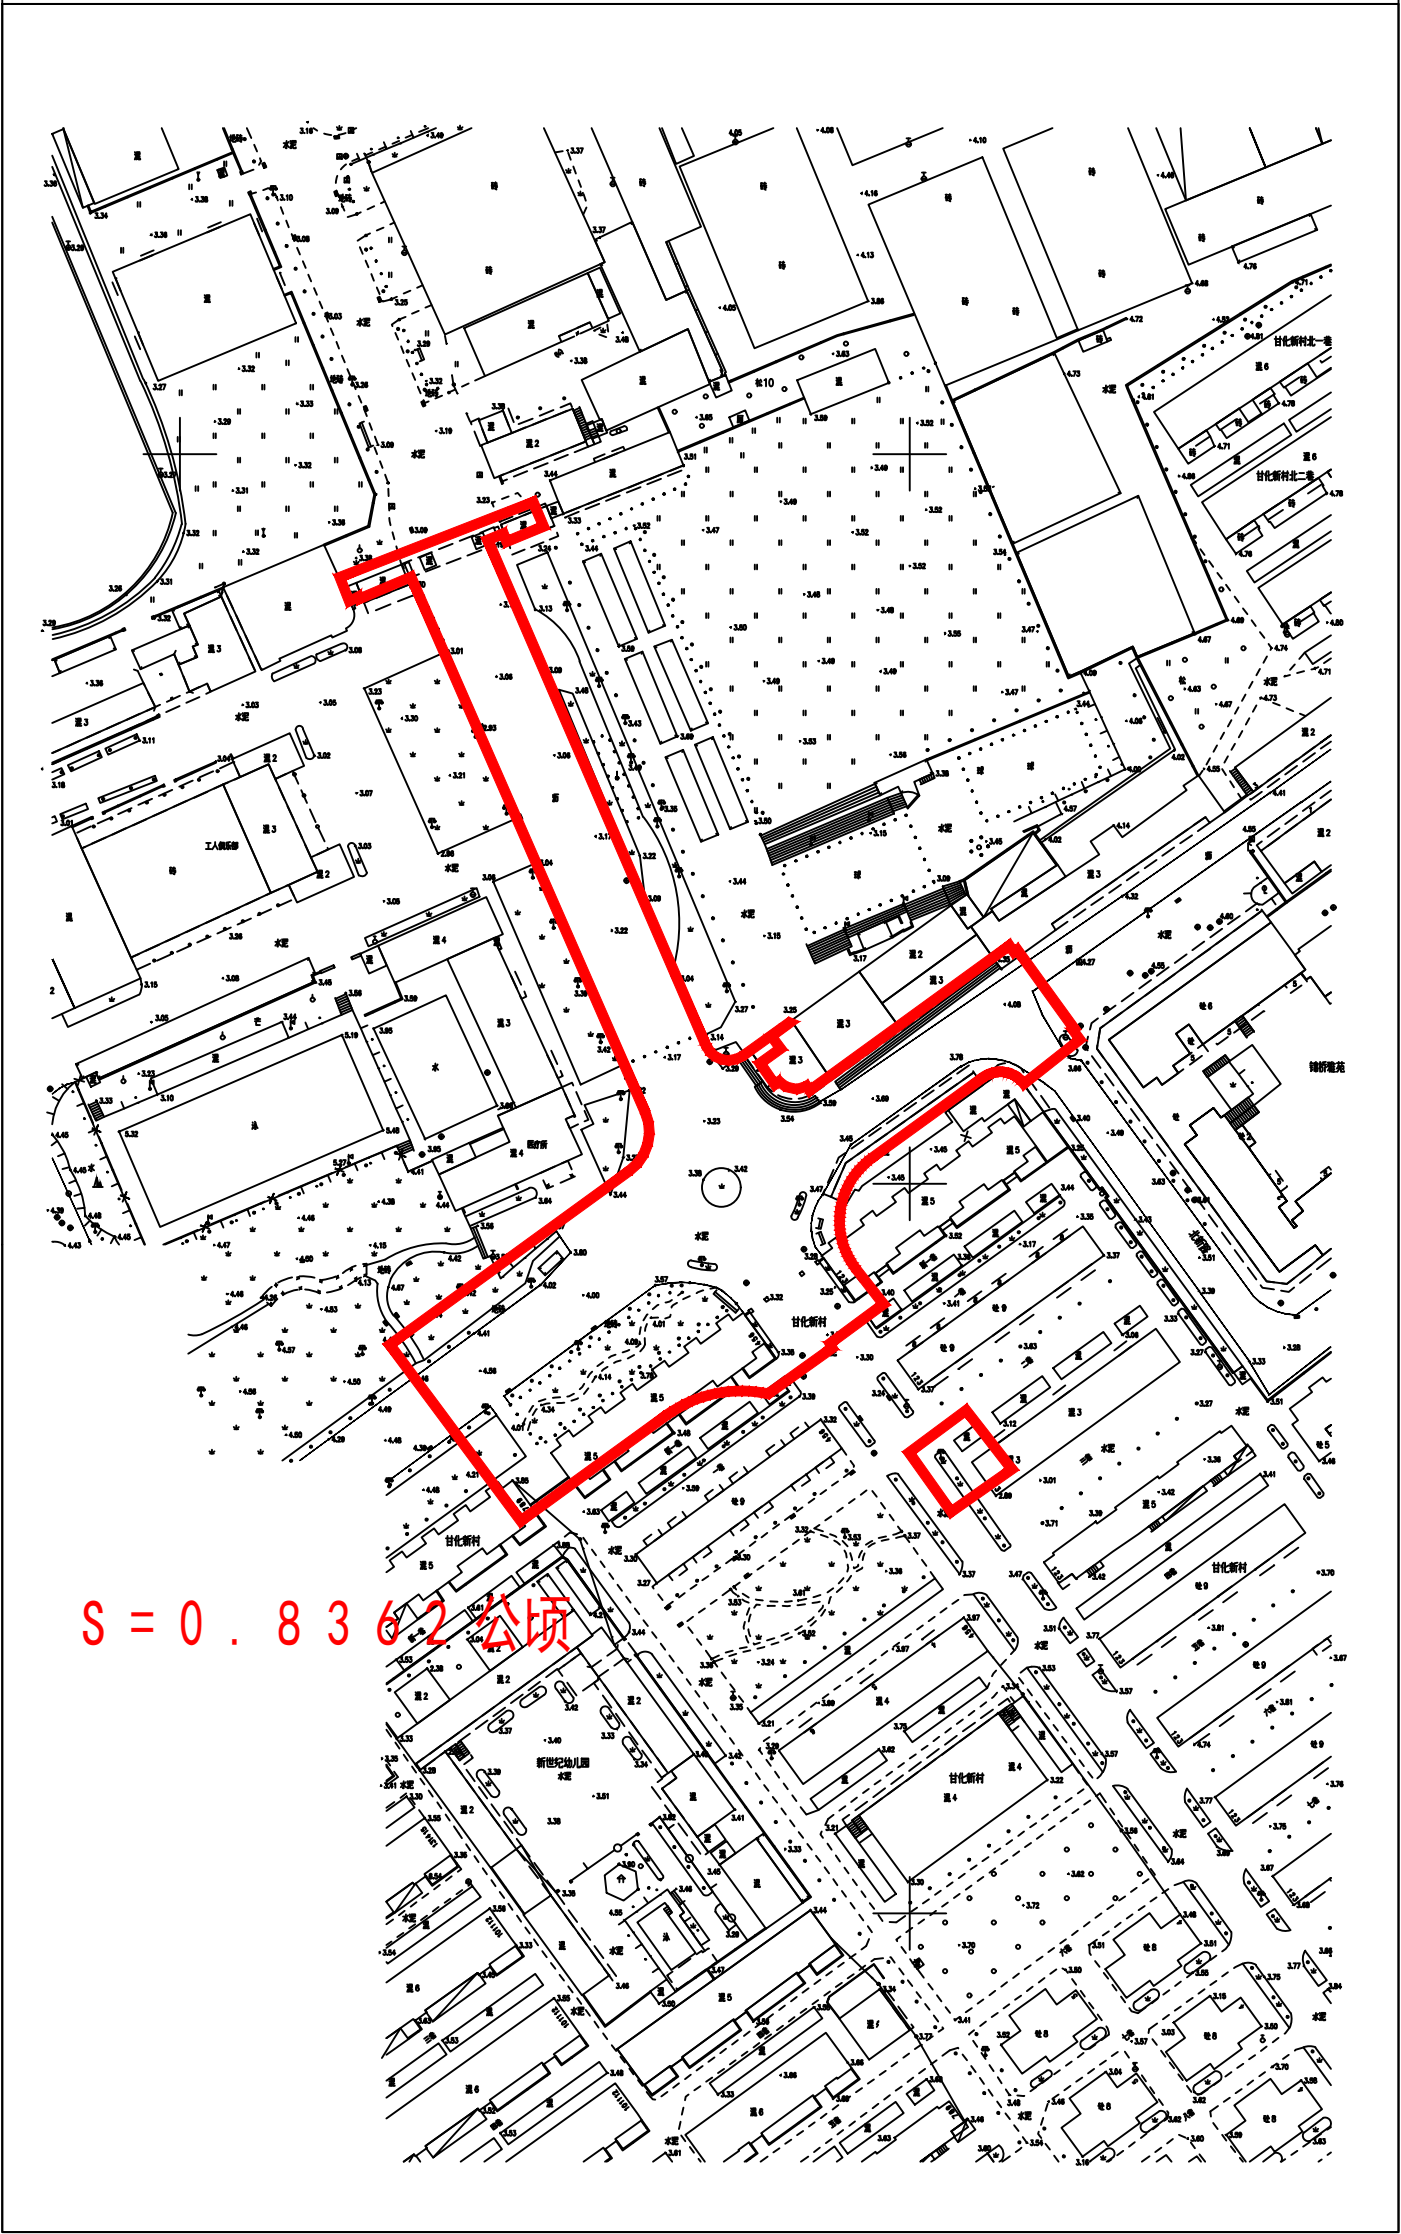

S = 0.8362 公顷

江门市国土测绘大队

2000国家大地坐标系
1985国家高程基准，等高距为1米。
2017年标准图式

1:1500

测绘员：夏文涛
绘图员：夏文涛
检查员：敖卓岳