


编号: 20230109-1

宗地平面图

江征公告字〔2023〕184号

土地座落: 蓬江区棠下镇迳口村塘岗院、石九岭地段

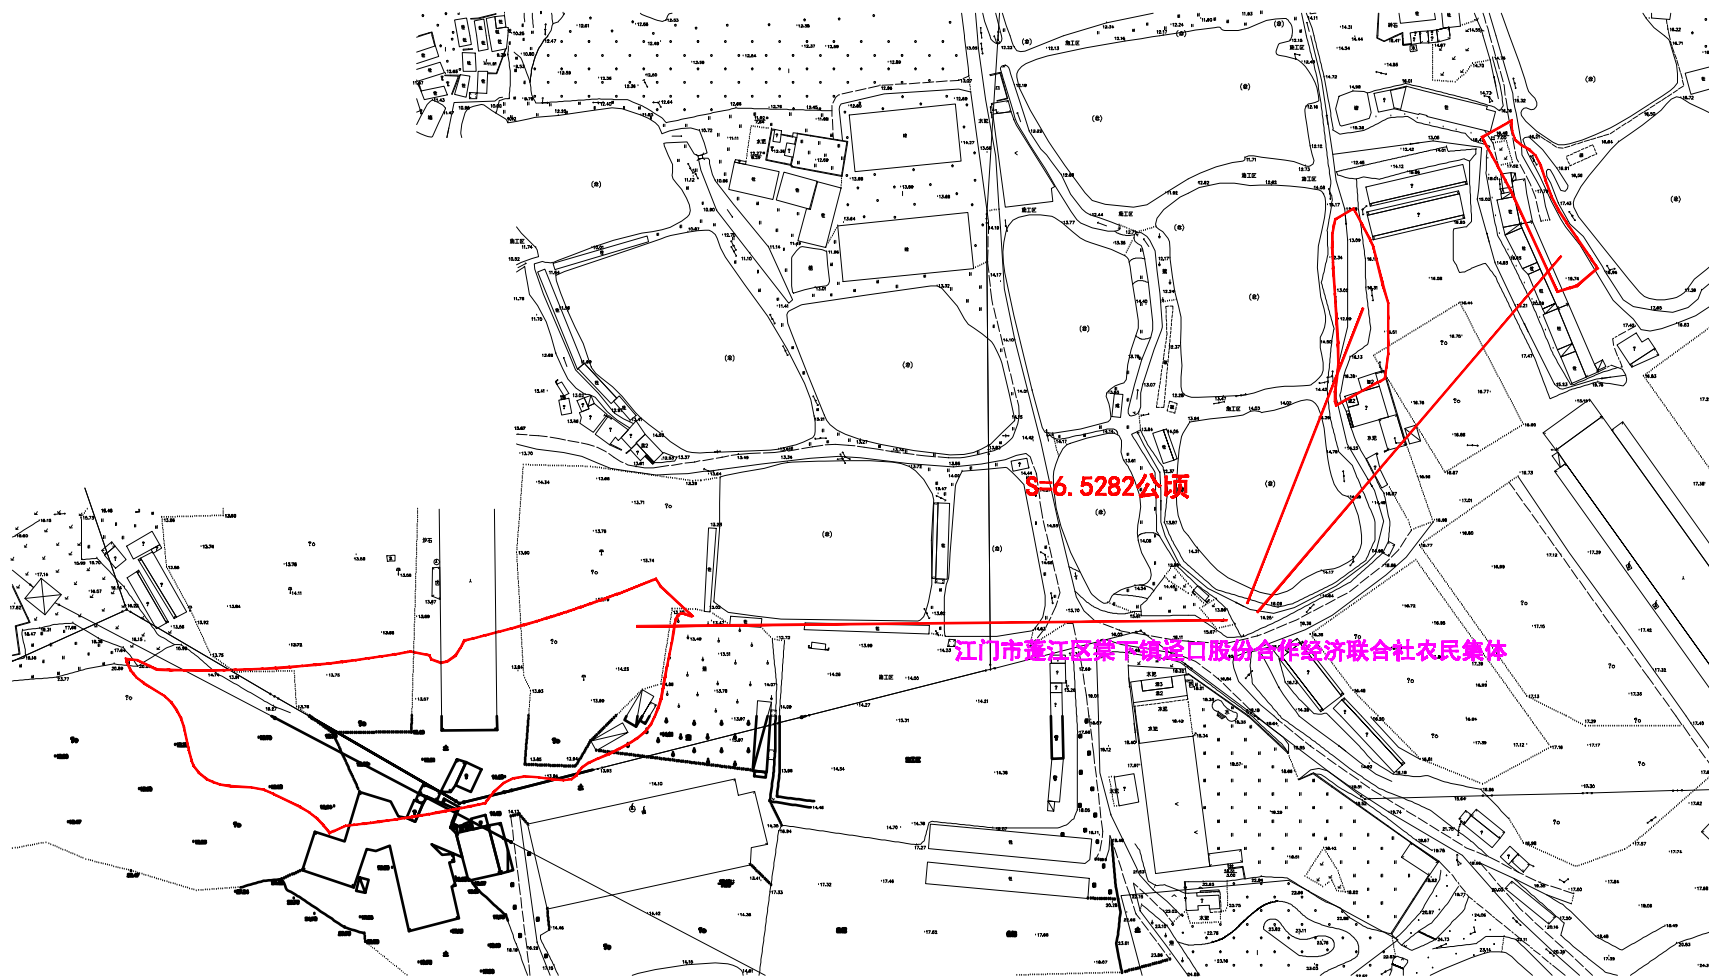

江门市蓬江区国土规划测绘队

2000国家大地坐标系,
1985国家高程基准, 等高距为1米
2007年版图式

测量日期: 2023.04.18
绘图日期: 2023.04.18

1:1800


测量员: 梁伟宁、赵耀堂
绘图员: 赵耀堂
检查员: 苏文勇
审核员: 乔柱

编号：20230109-2

宗地平面图

江征公告字〔2023〕184号

土地座落：蓬江区棠下镇三堡村大野山，草岭山，斩关地段

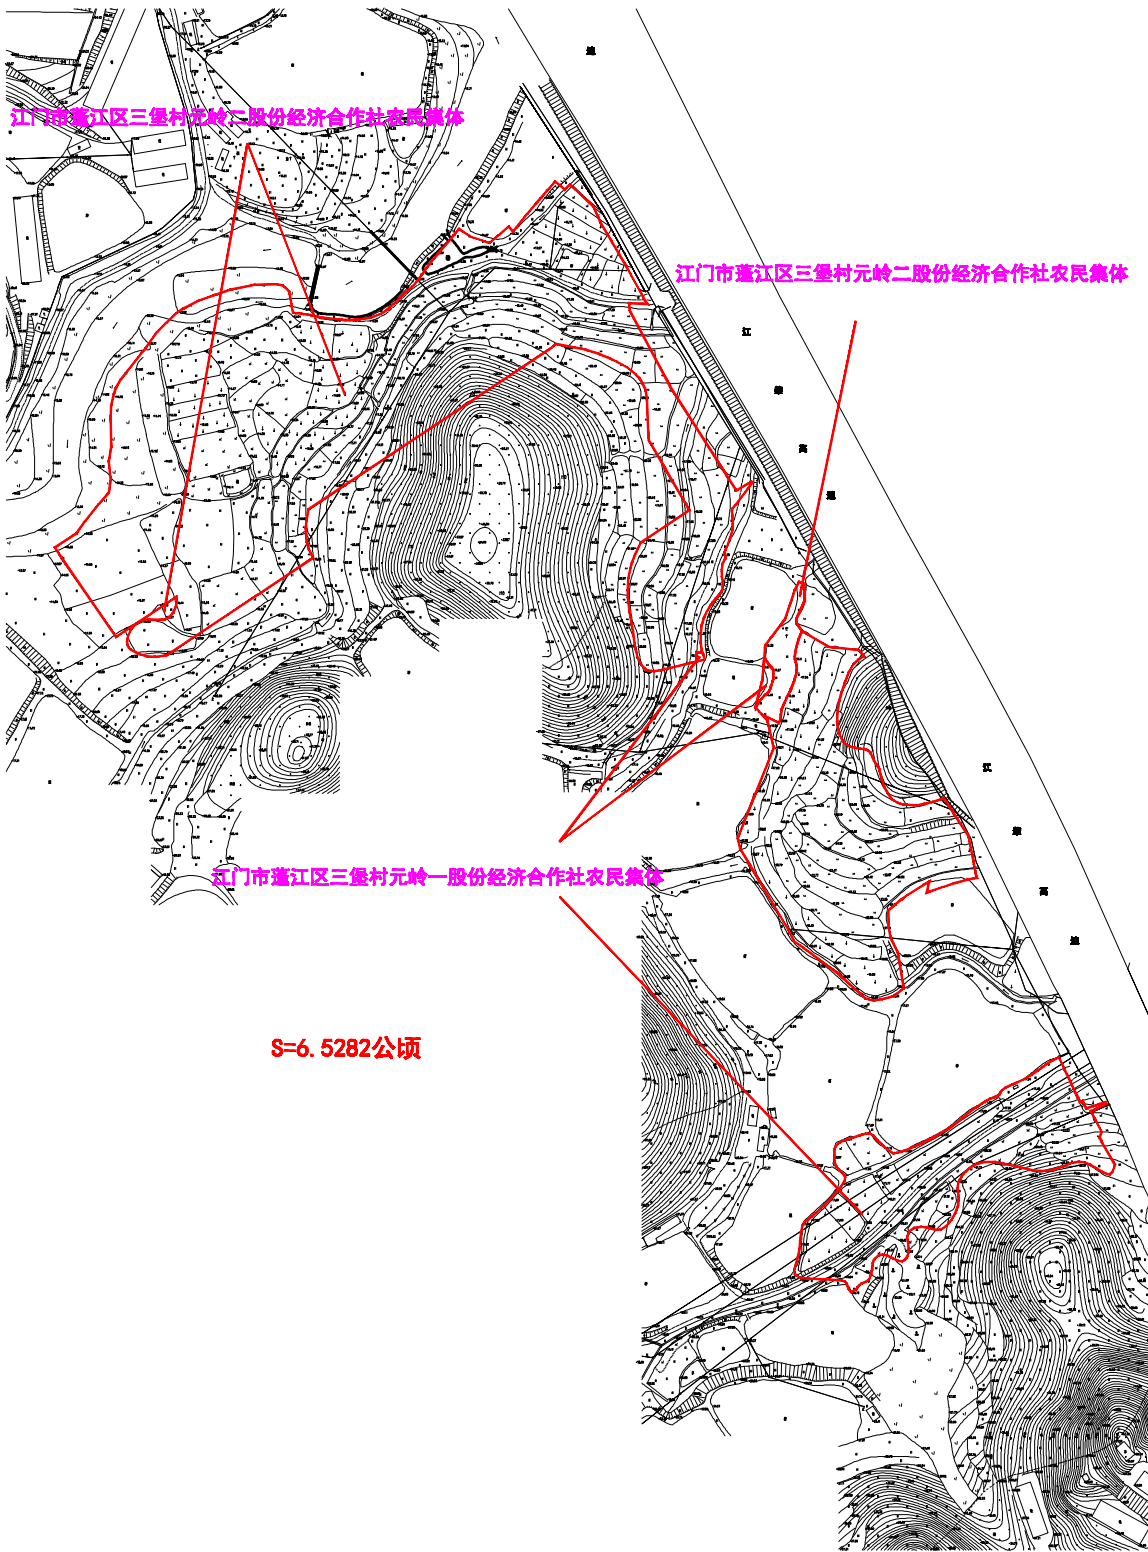

江门市蓬江区国土规划测绘队

2000国家大地坐标系，
1985国家高程基准，等高距为1米
2007年版图式

测量日期：2023.04.18
绘图日期：2023.04.18

1:2500

测量员：梁伟宁、赵耀堂
绘图员：赵耀堂
检查员：苏文勇
审核员：乔柱