


公告号:蓬江自然资转用公告字〔2023〕13号

土地座落:江门市蓬江区杜阮镇龙榜村罗罗（土名）地段

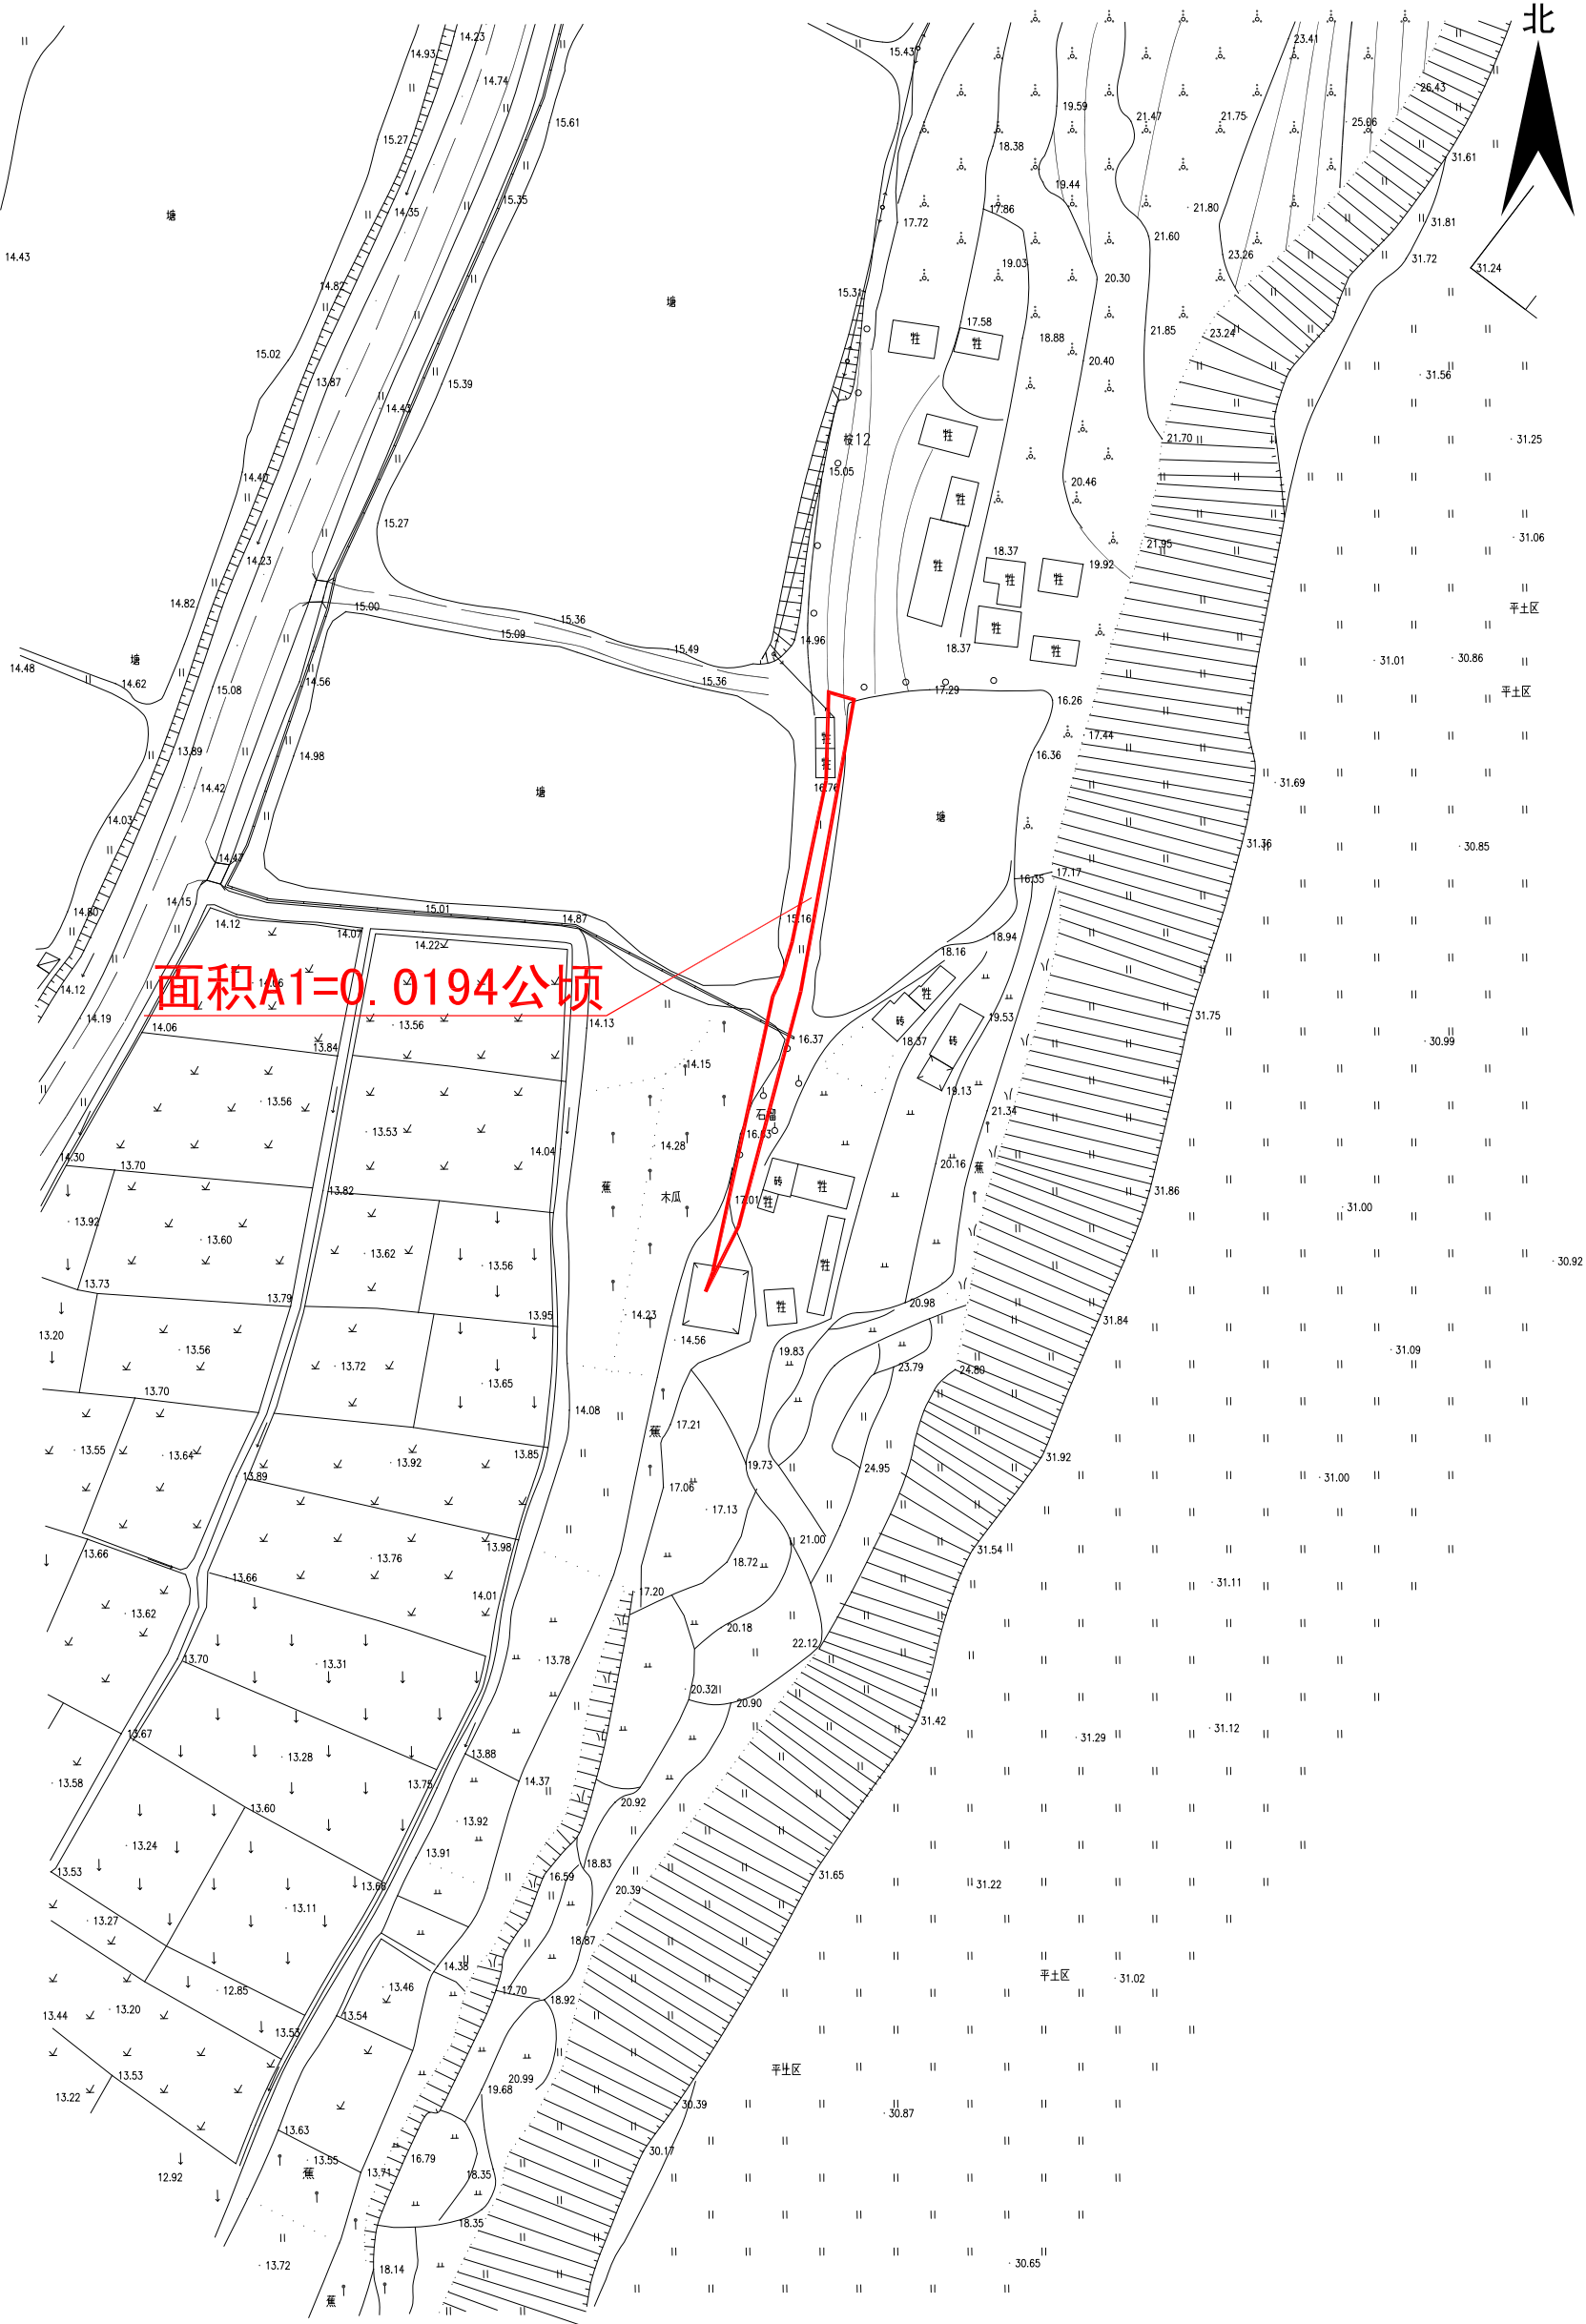

江门市蓬江区国土规划测绘队

2000国家大地坐标系
1985国家高程基准，等高距为0.5米
2007年版图式

绘图日期: 2023.10.17

1:1000

绘图员: 高卓荣
检查员: 苏文勇
审核员: 乔柱