


宗地平面图

公告号:蓬征公告字〔2023〕4号

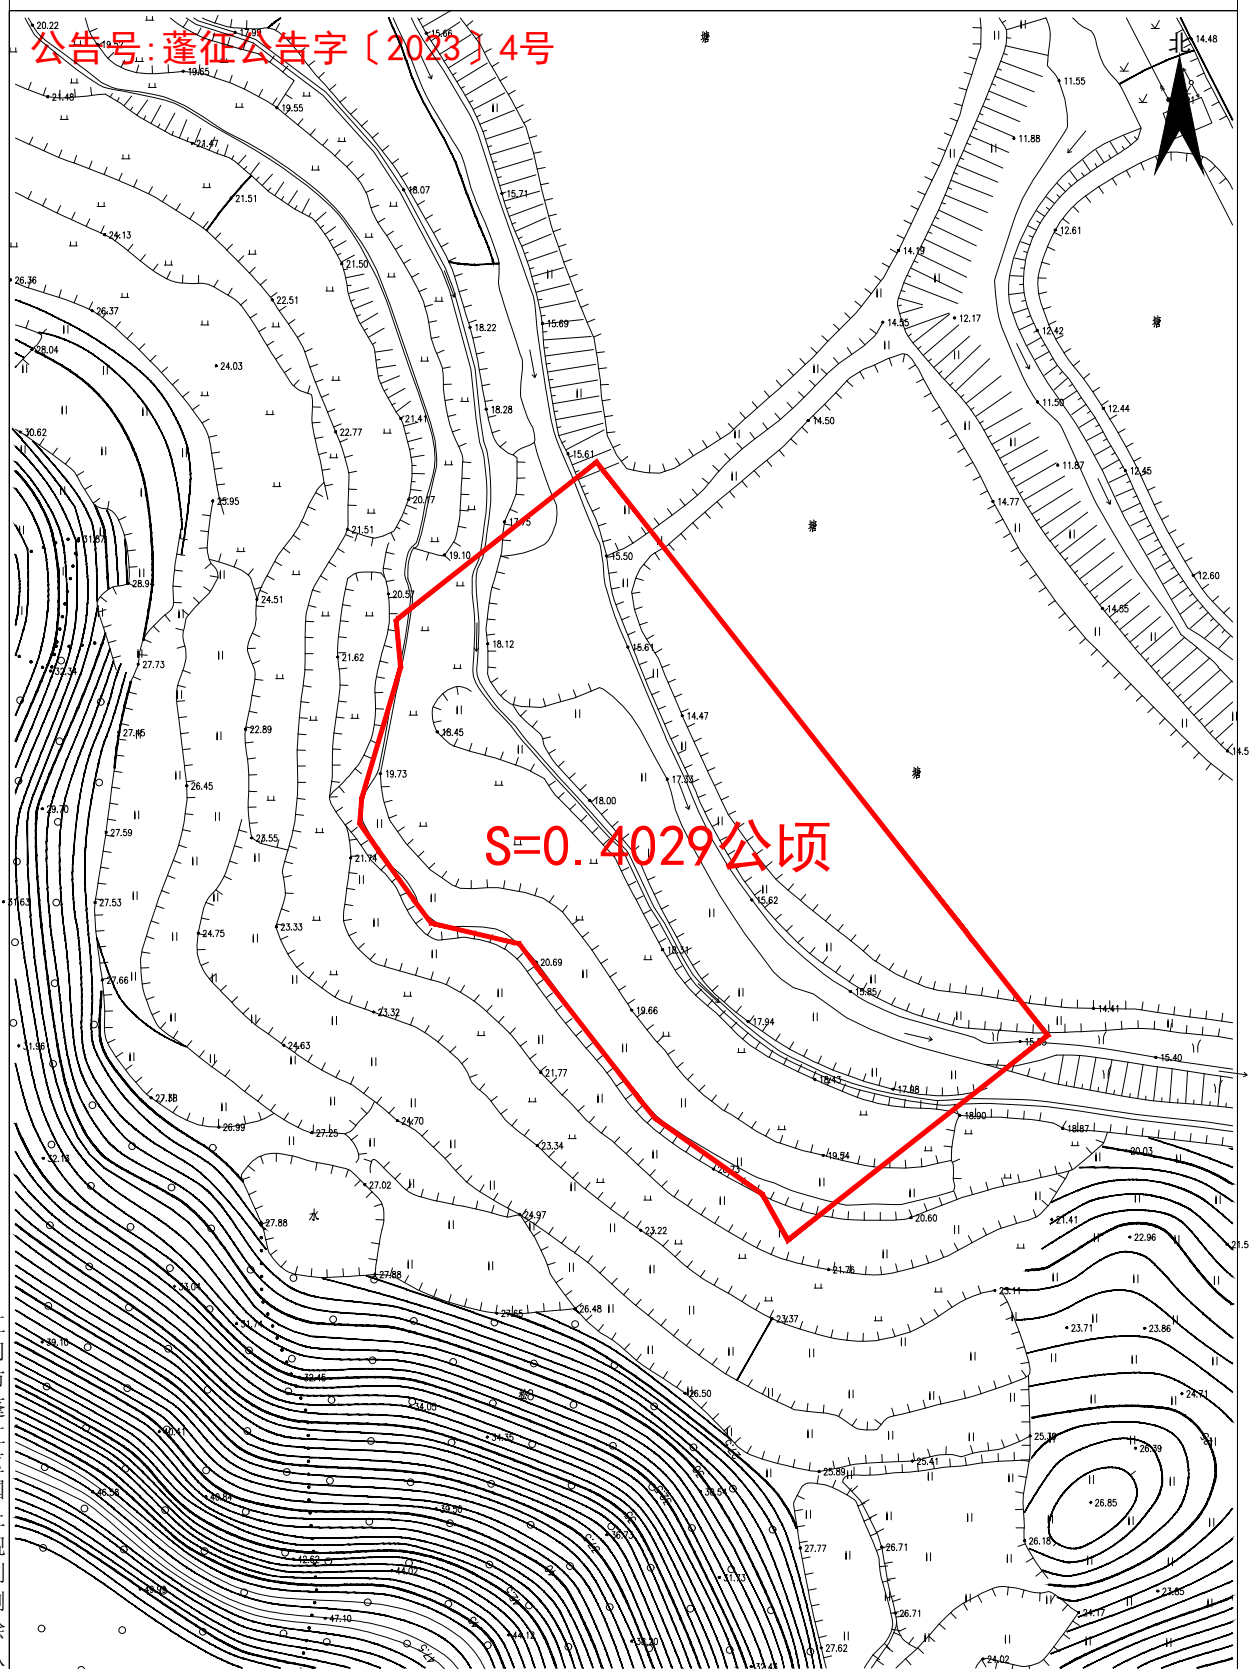

绘图员: 梁伟宁
检查员: 苏文勇
审核员: 乔柱