


宗地平面图

蓬征预公告字〔2023〕10号

土地坐落:江门市蓬江区杜阮镇鸡鹵山(土名)地段、
江门市蓬江区杜阮镇李坑尾(土名)地段

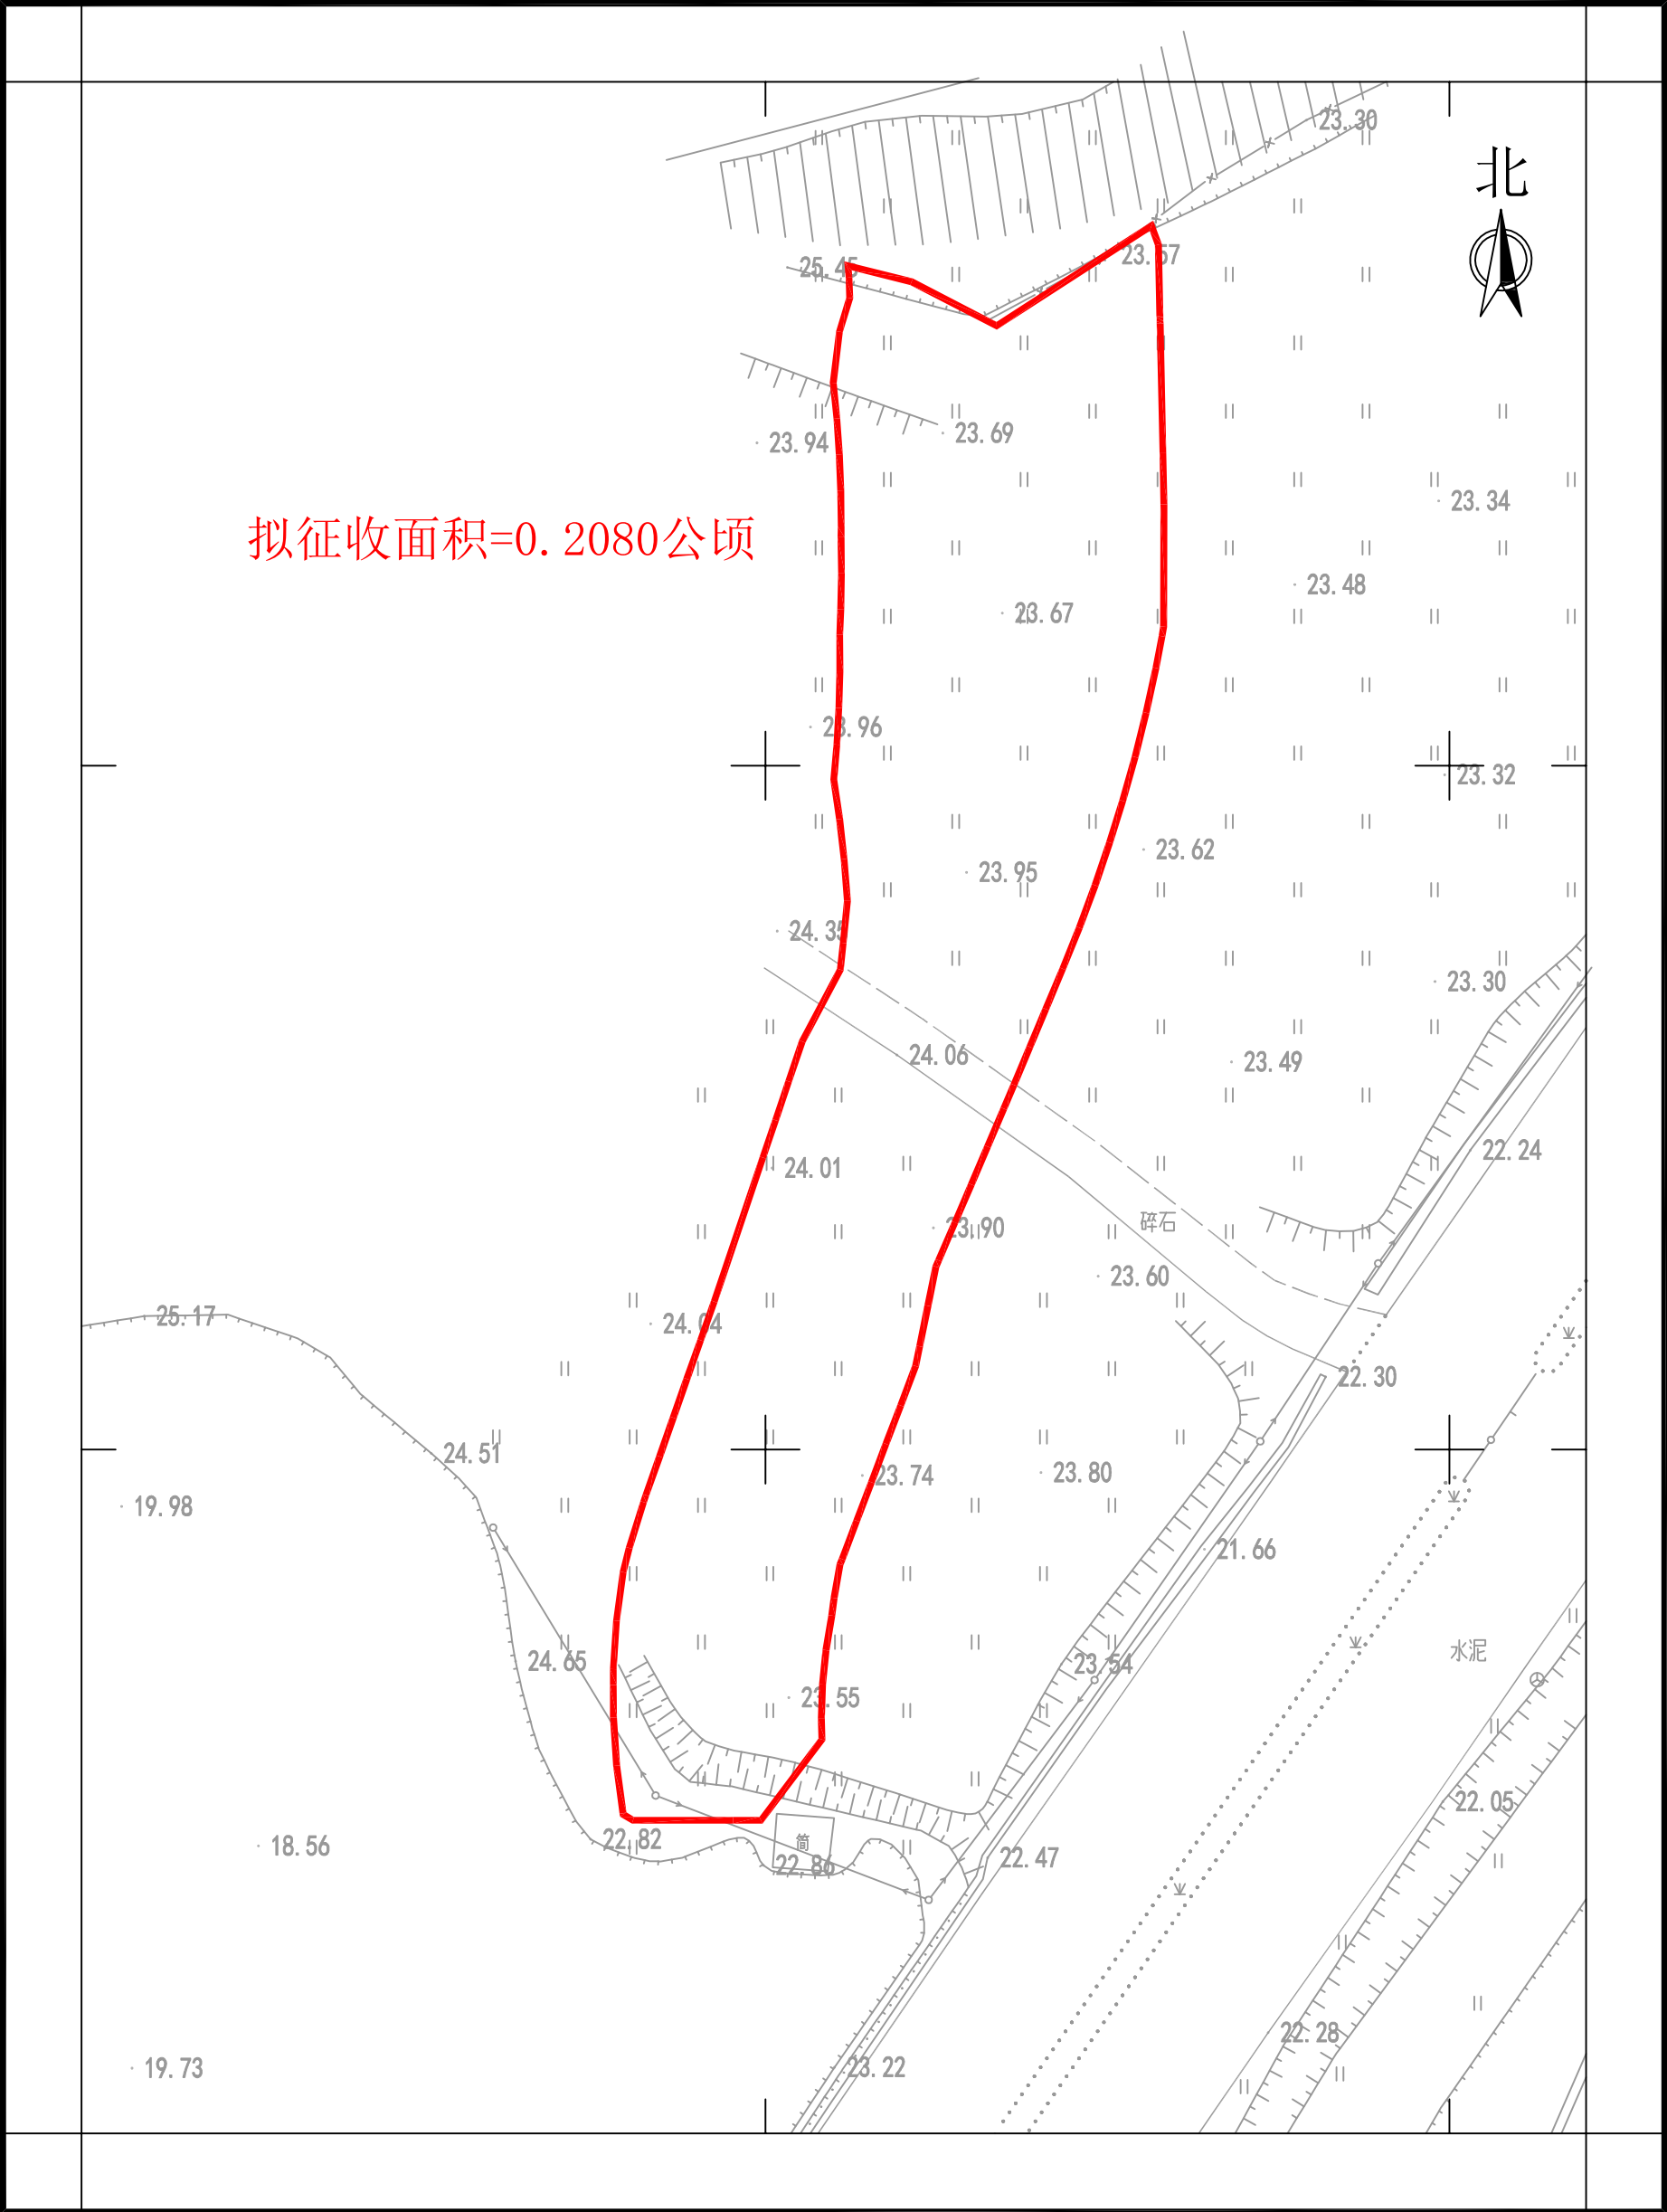

广东华地自然空间规划研究有限公司

2000国家大地坐标系, 中央子午线114°

1985国家高程基准, 等高距1米

GB/T 20257.1-2017年国家基本比例尺地图图式 第1部分:1:500 1:1000 1:2000地形图图式

1:500

测量员: 刘健强

绘图员: 吴 灿

检查员: 杨 团