

编号：202311160001


公告图

座落：蓬江区棠下镇五洞村山嘴、堂顶、长坑尾、顺岗咀、水流岗、新村坳、对面山、庙岗、茶叶地（土名）地段

公告号：蓬征预公告字（2023）14号

S总=3.7596公顷

北

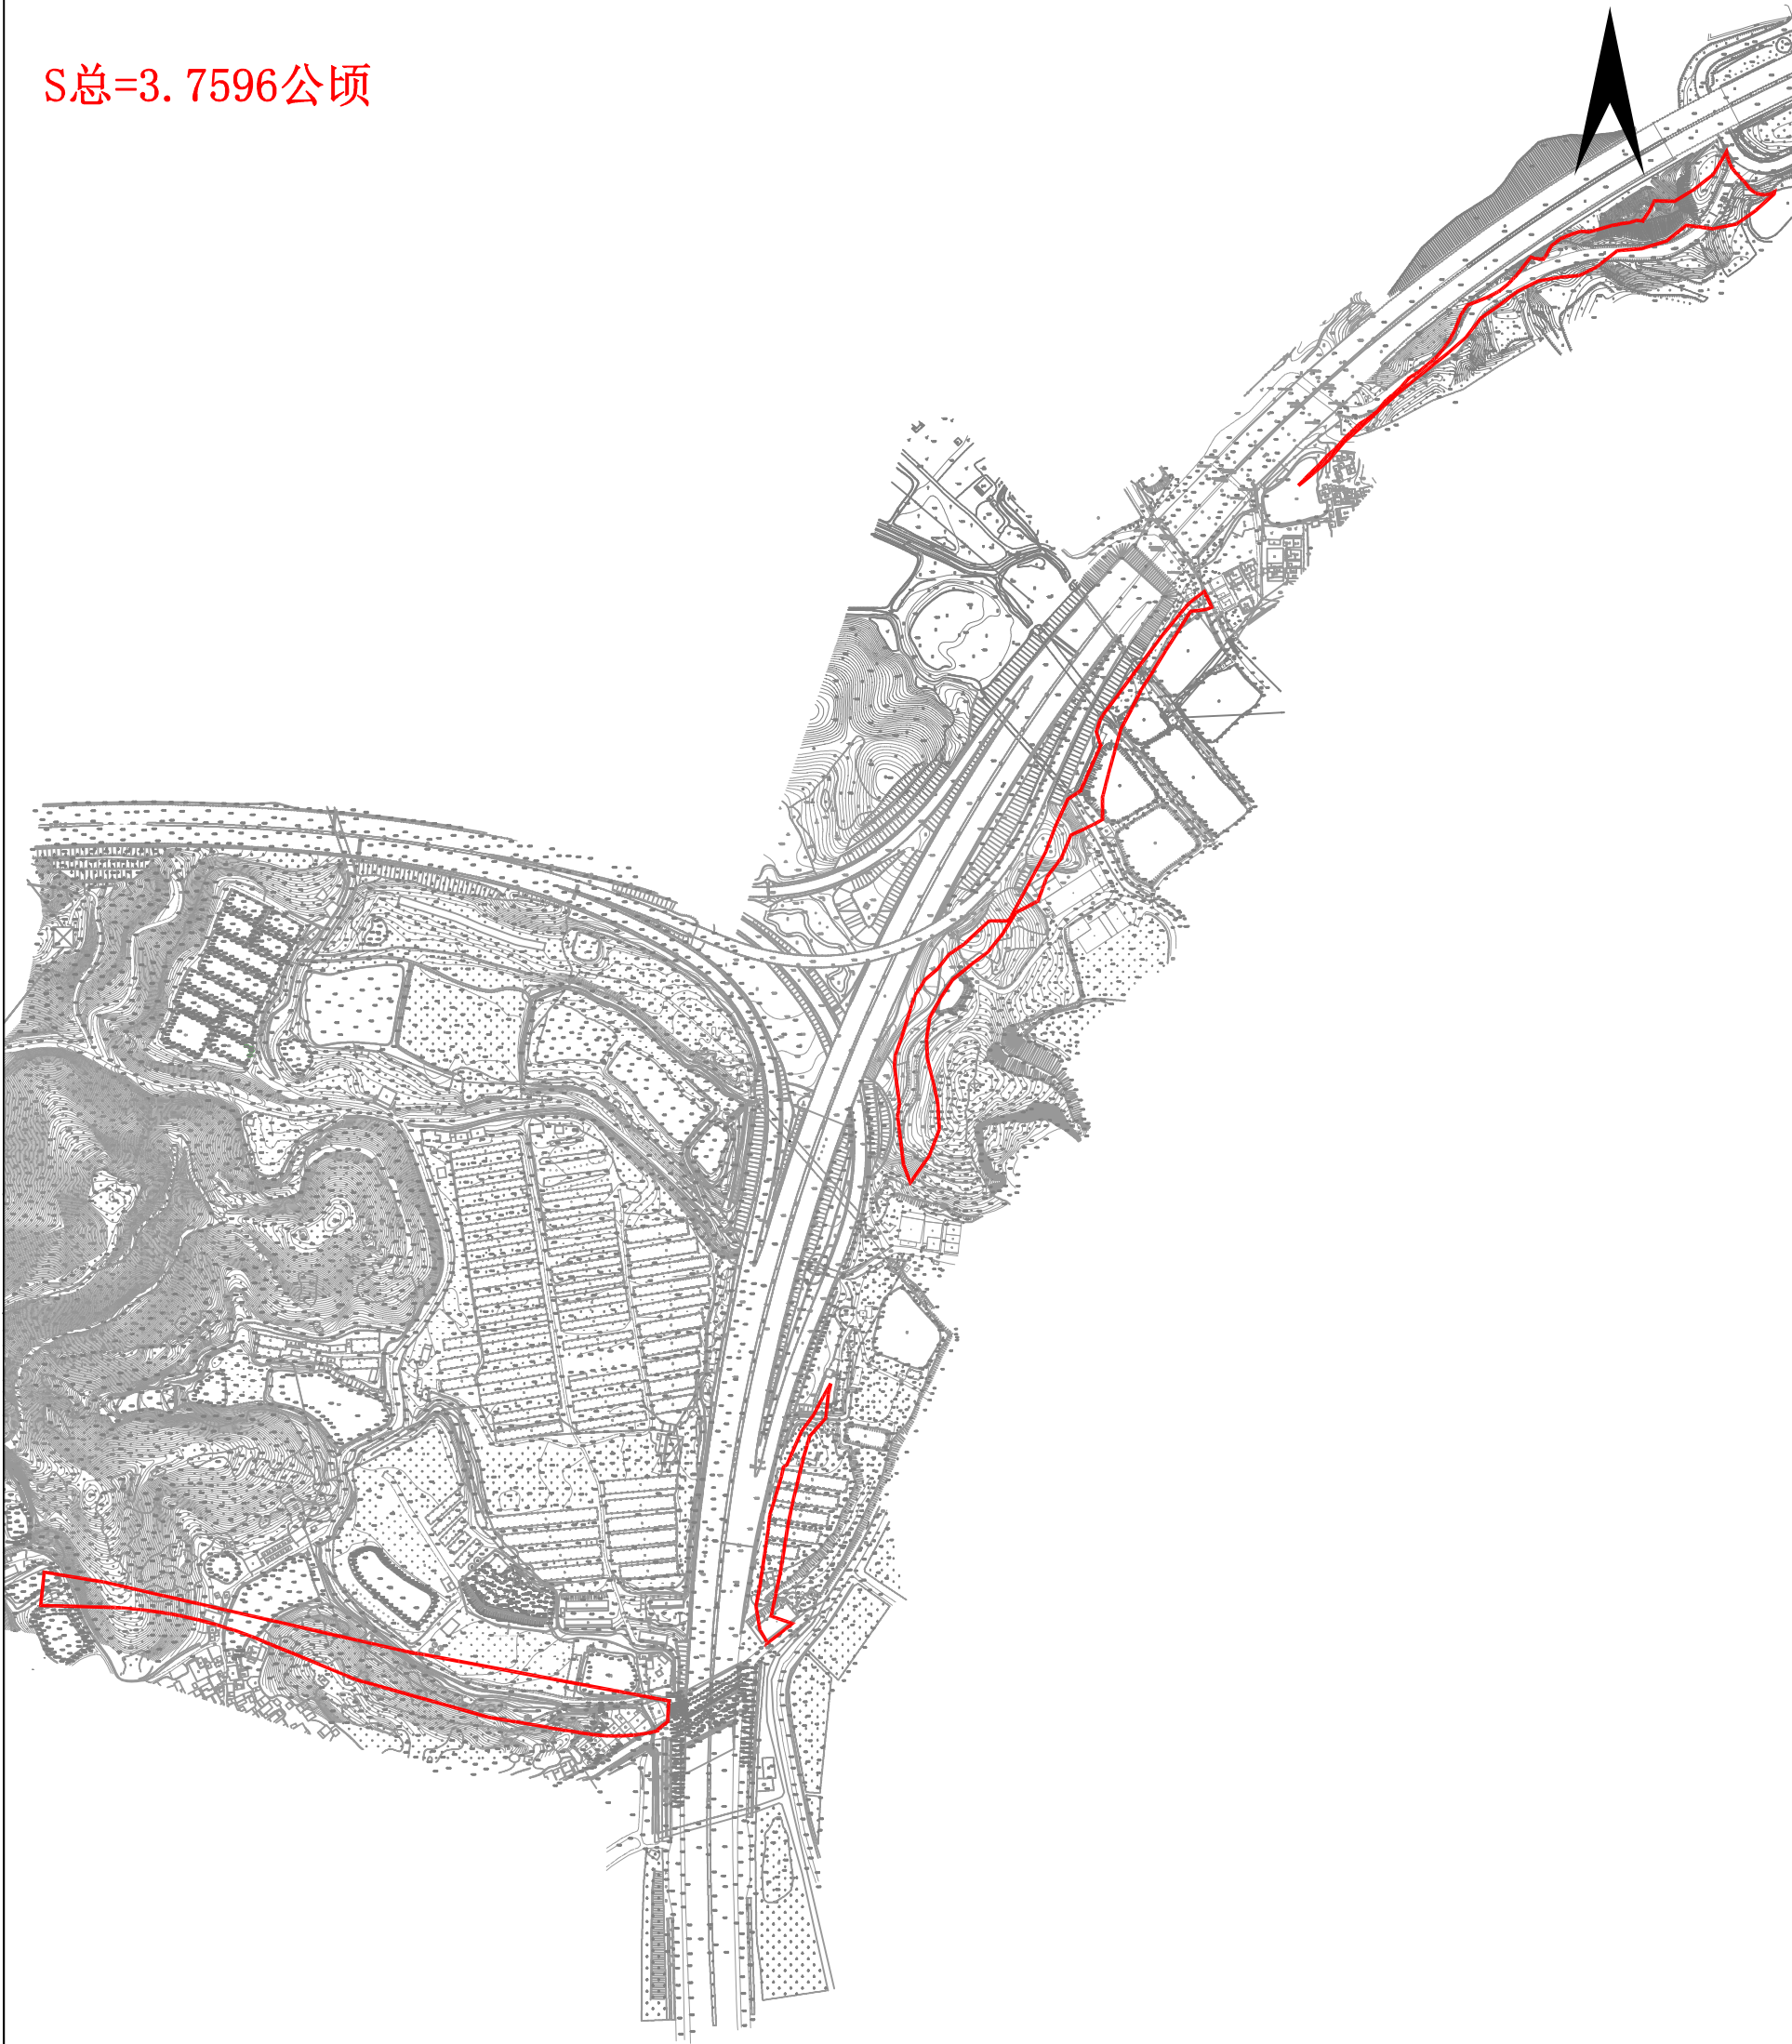

甘肃大禹九州空间信息科技有限公司江门分公司

2023年11月数字化制图
2000国家大地坐标系

1:6000

制图者：李兴旺
审核者：张雨龙

编号：202311160002


公告图

座落：蓬江区棠下镇天乡村宿米山（土名）地段

公告号：蓬征预公告字（2023）15号

S总=0.0652公顷

北

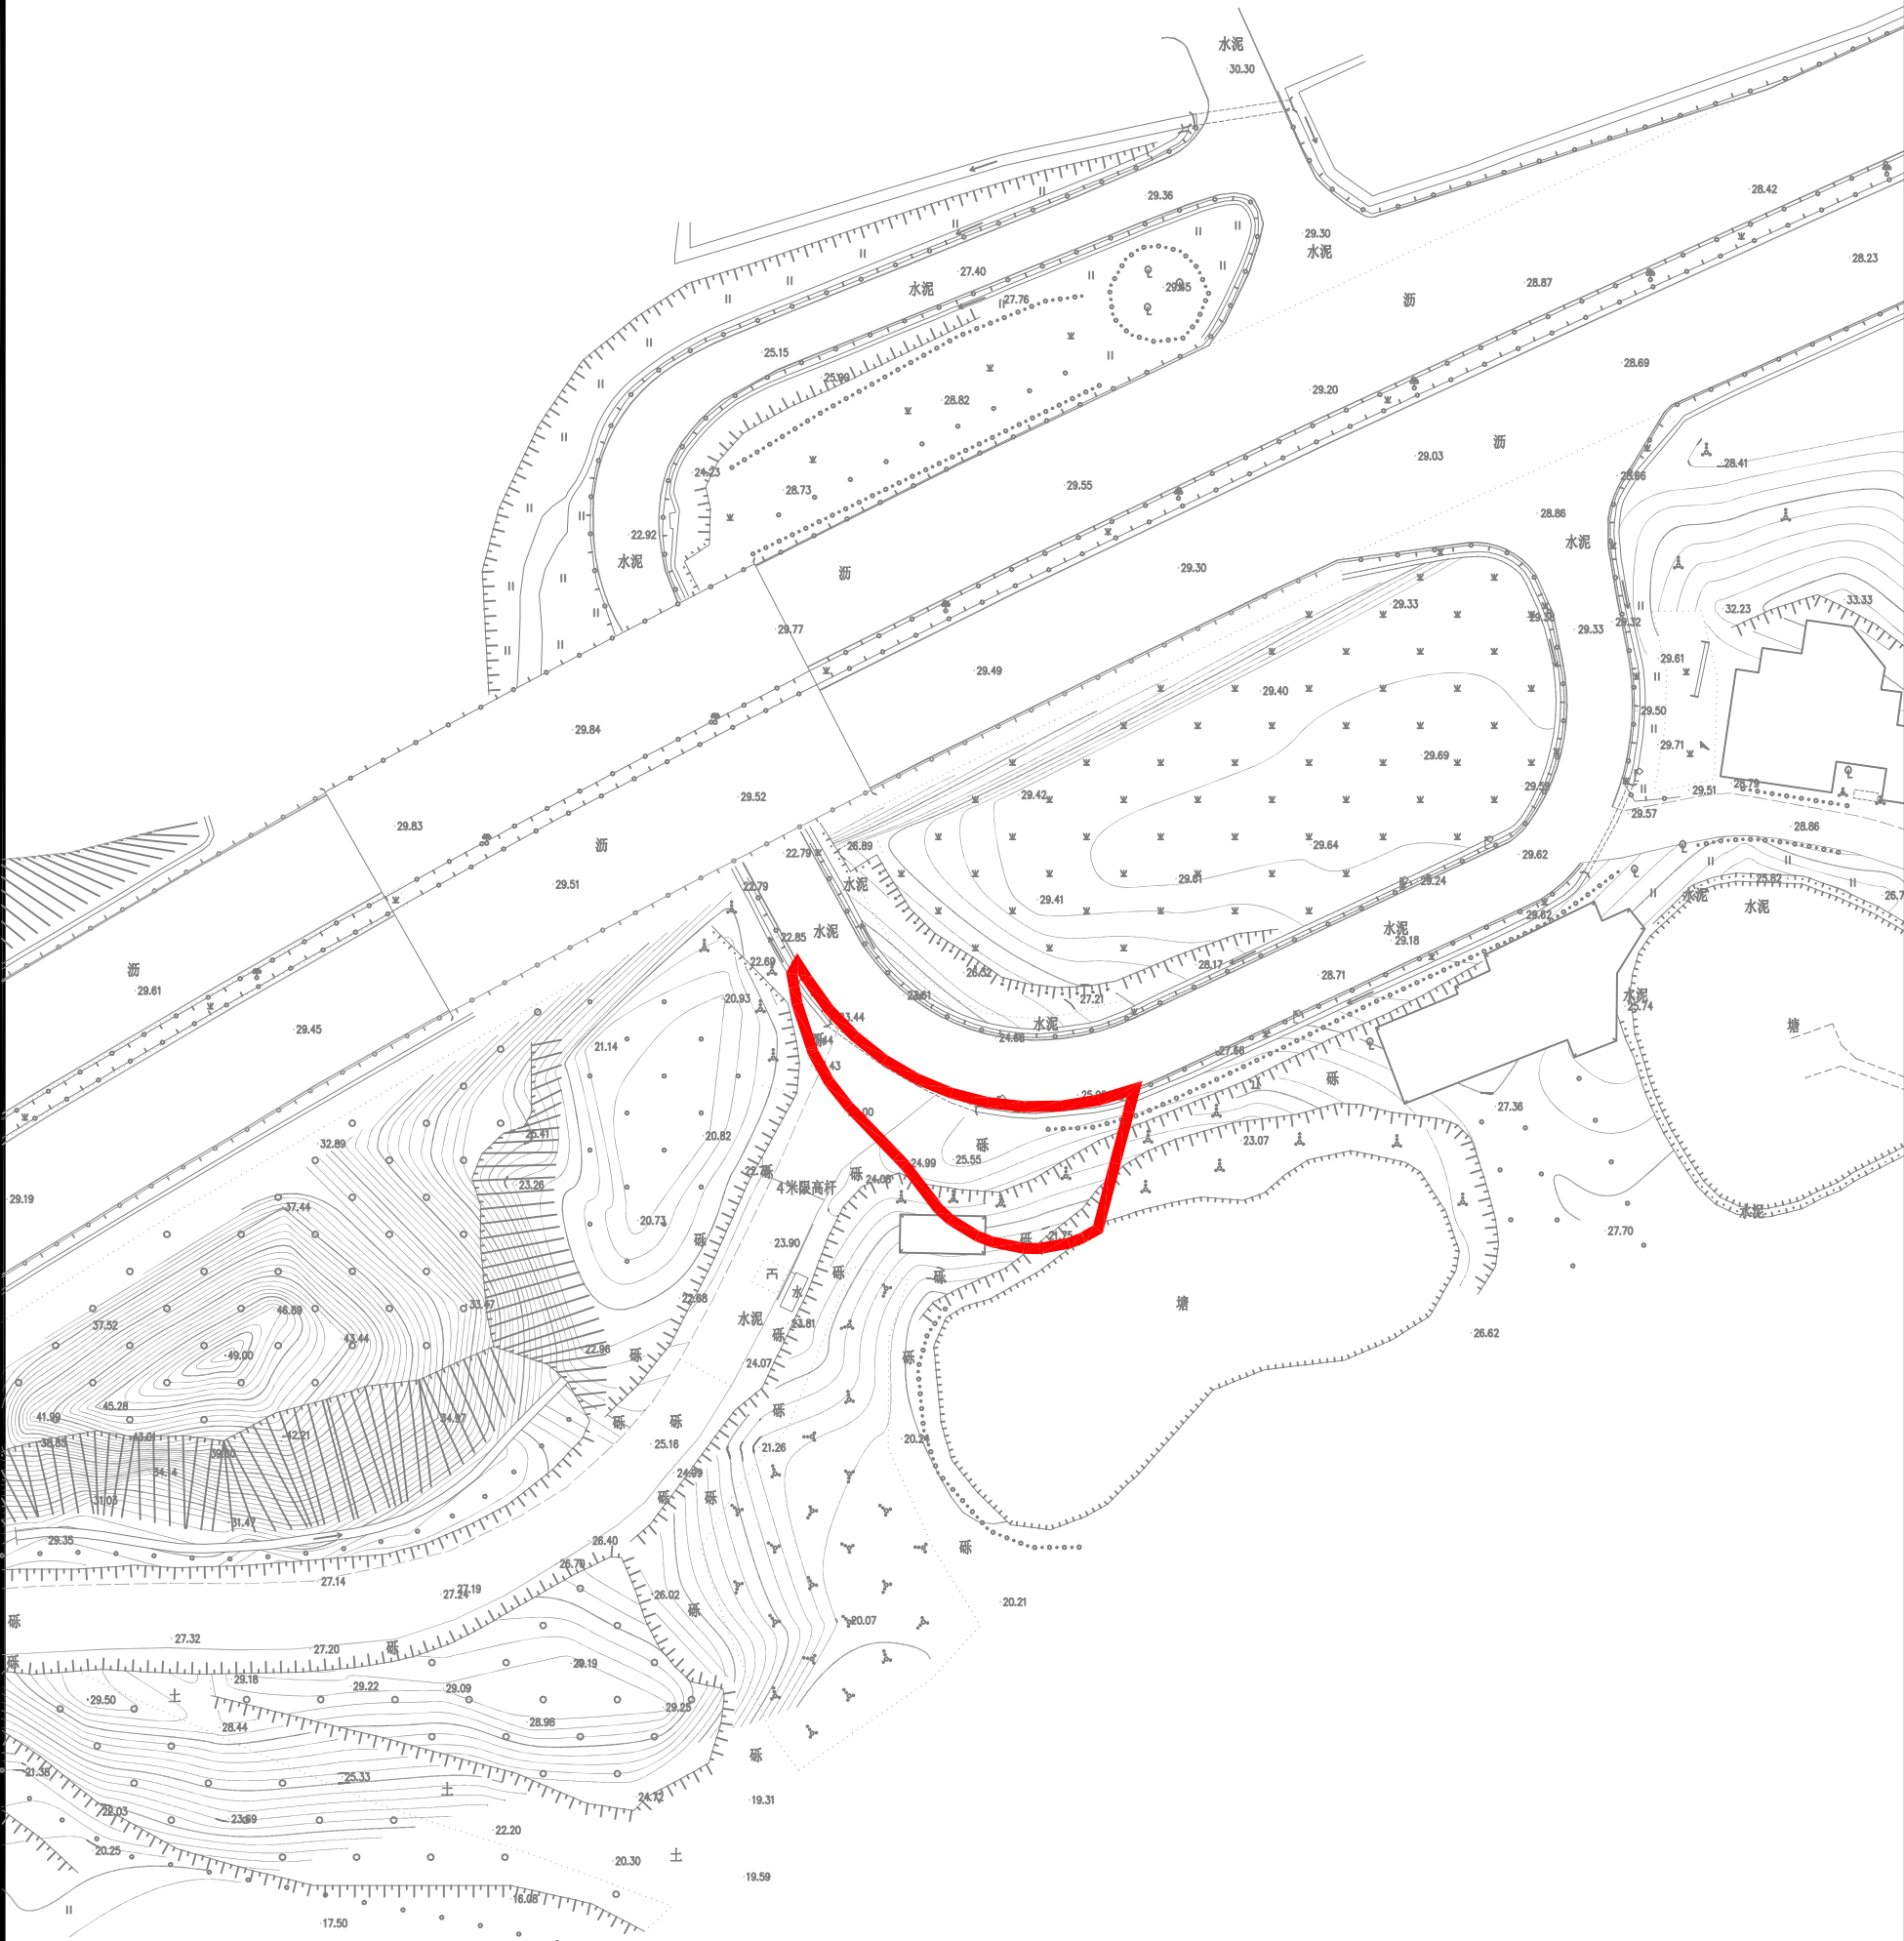

甘肃大禹九州空间信息科技有限公司江门分公司

2023年11月数字化制图
2000国家大地坐标系

1:500

制图者：李兴旺
审核者：张雨龙