


# 征收土地公告

蓬征公告字（2023）5号

土地座落：江门市蓬江区环市街群星华山村民小组地段

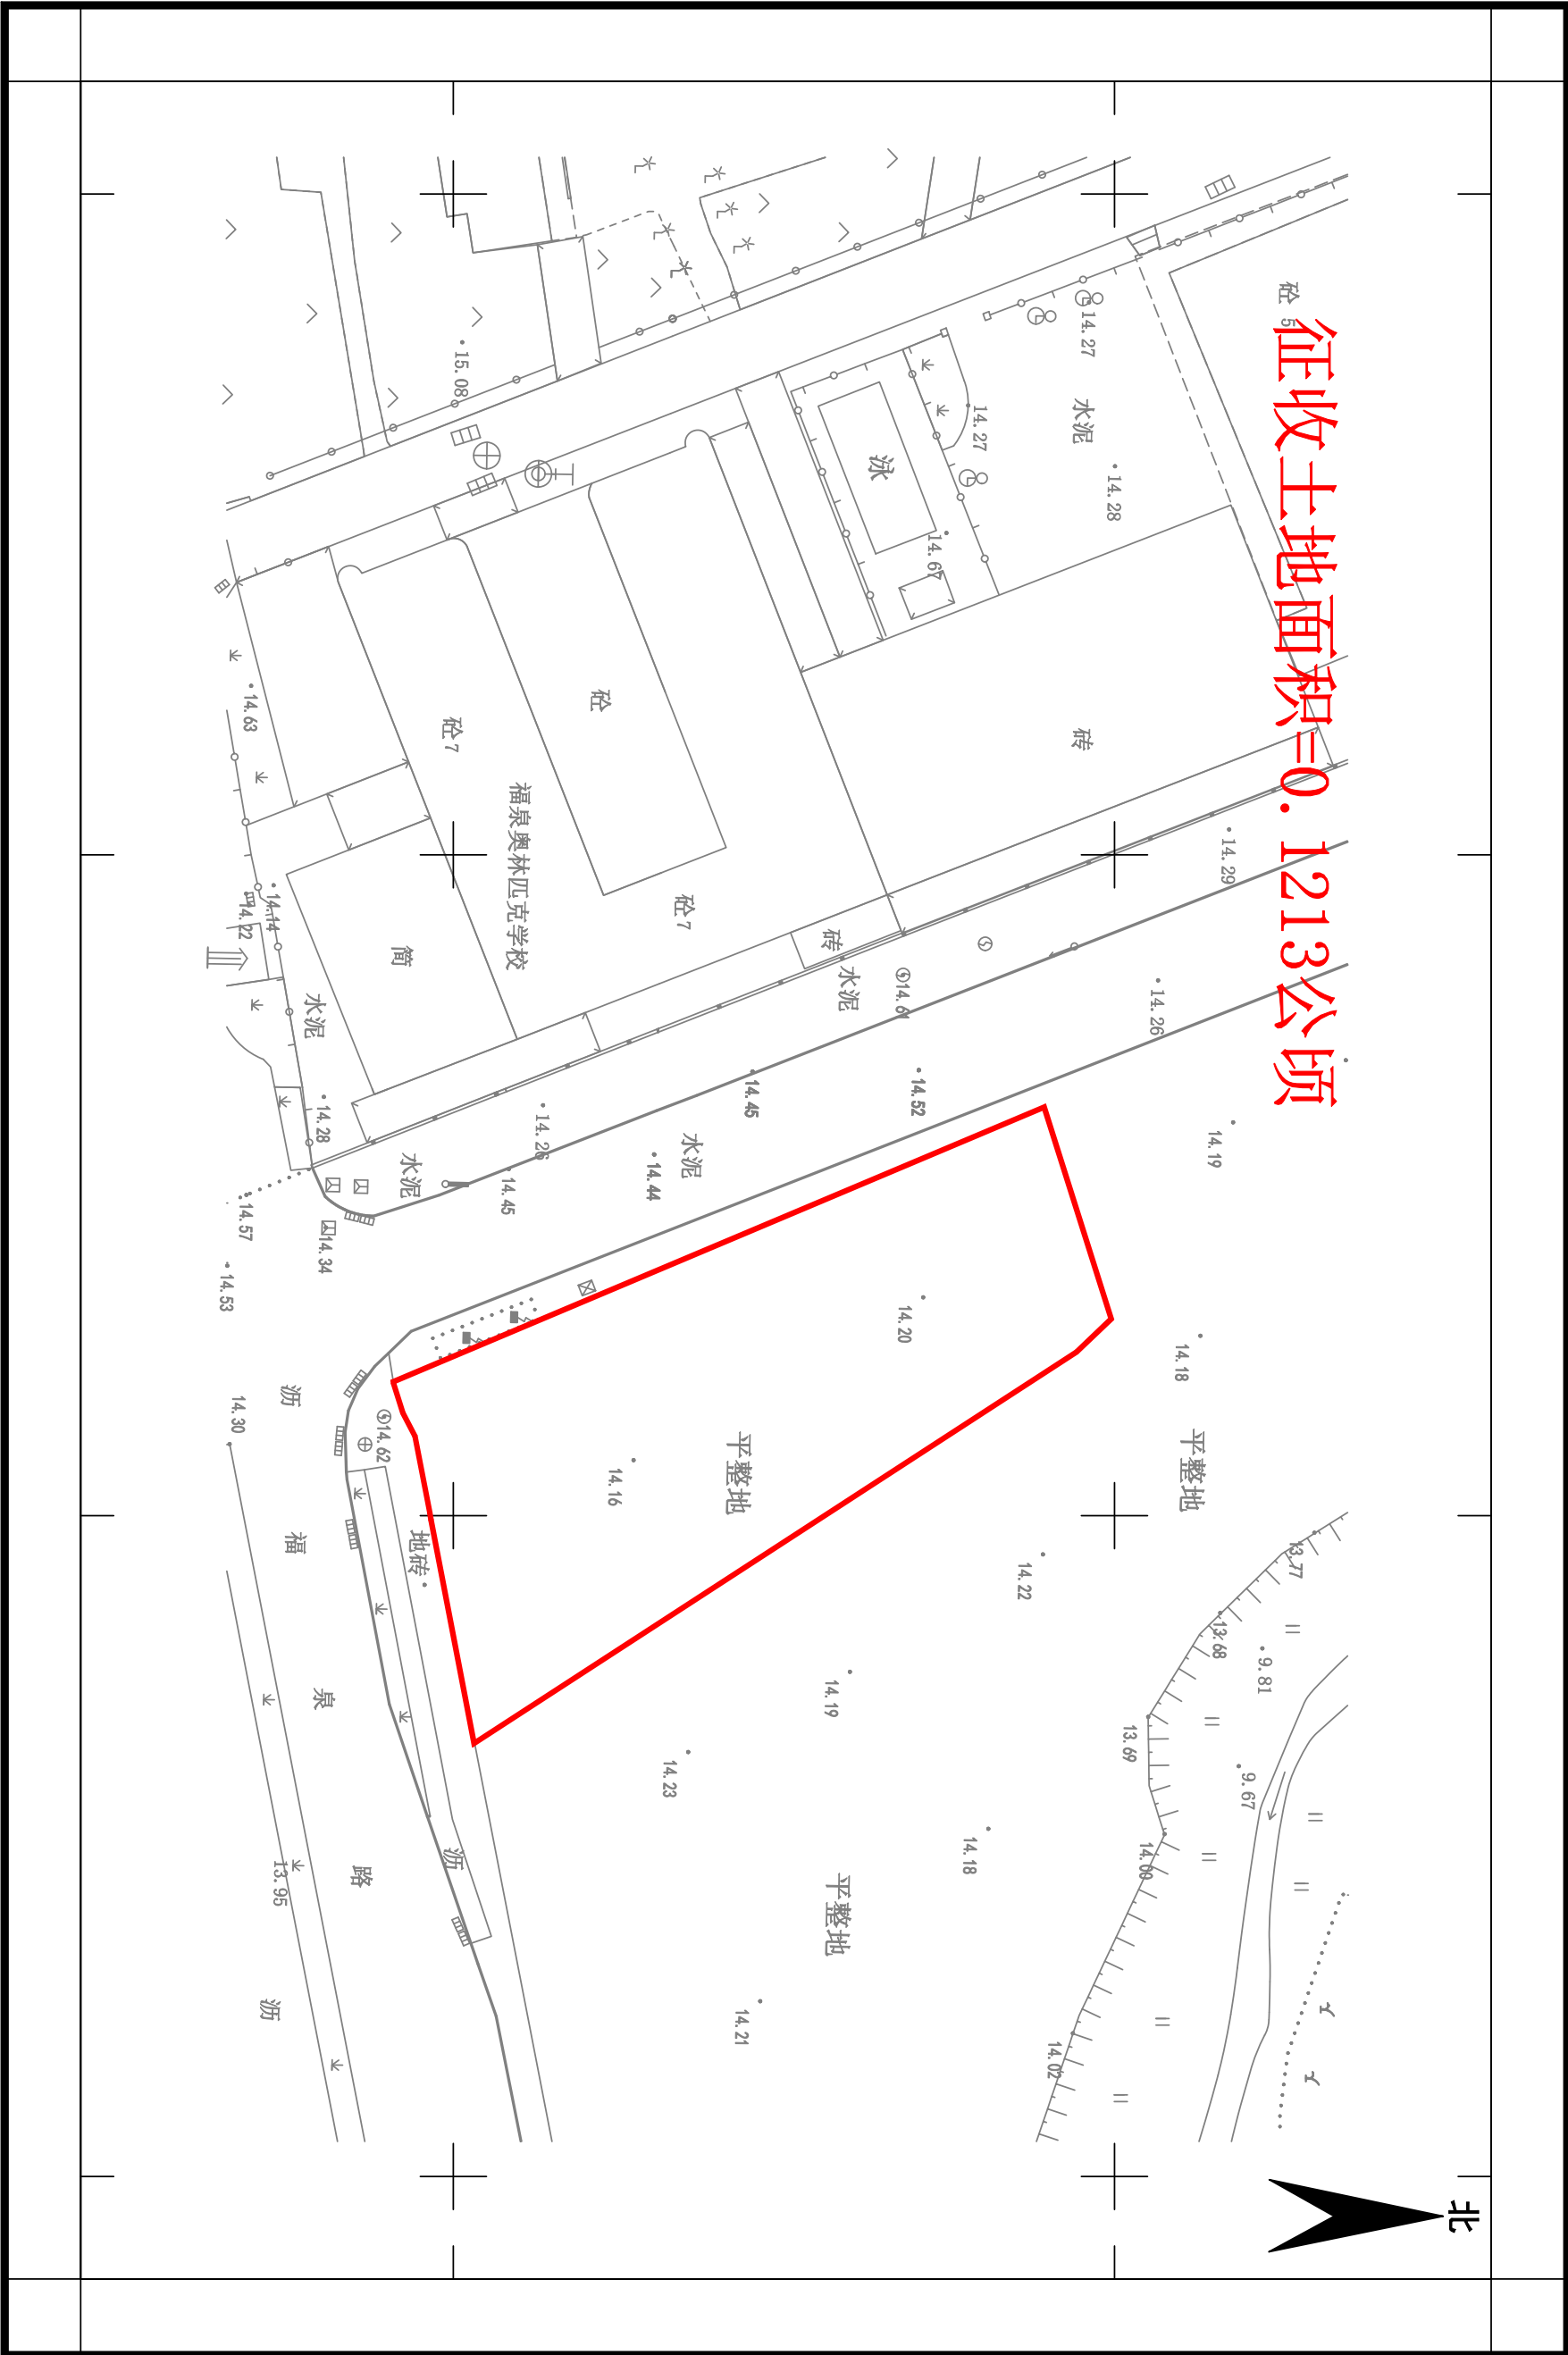

江门市国土测绘大队

2000国家大地坐标系，2017标准图式  
1985国家高程基准，等高距为1米  
2017年标准图式

1:500

编号：202305120009

测量员：夏文涛  
绘图员：吴陶异  
检查员：敖卓岳