

编号：202311160005


公告图

座落：蓬江区杜阮镇龙榜村罗罗、东基坑、狗尾山、洋江排

公告号：蓬征预公告字（2023）16号

S3=0.0183公顷

甘肃大禹九州空间信息科技有限公司江门分公司

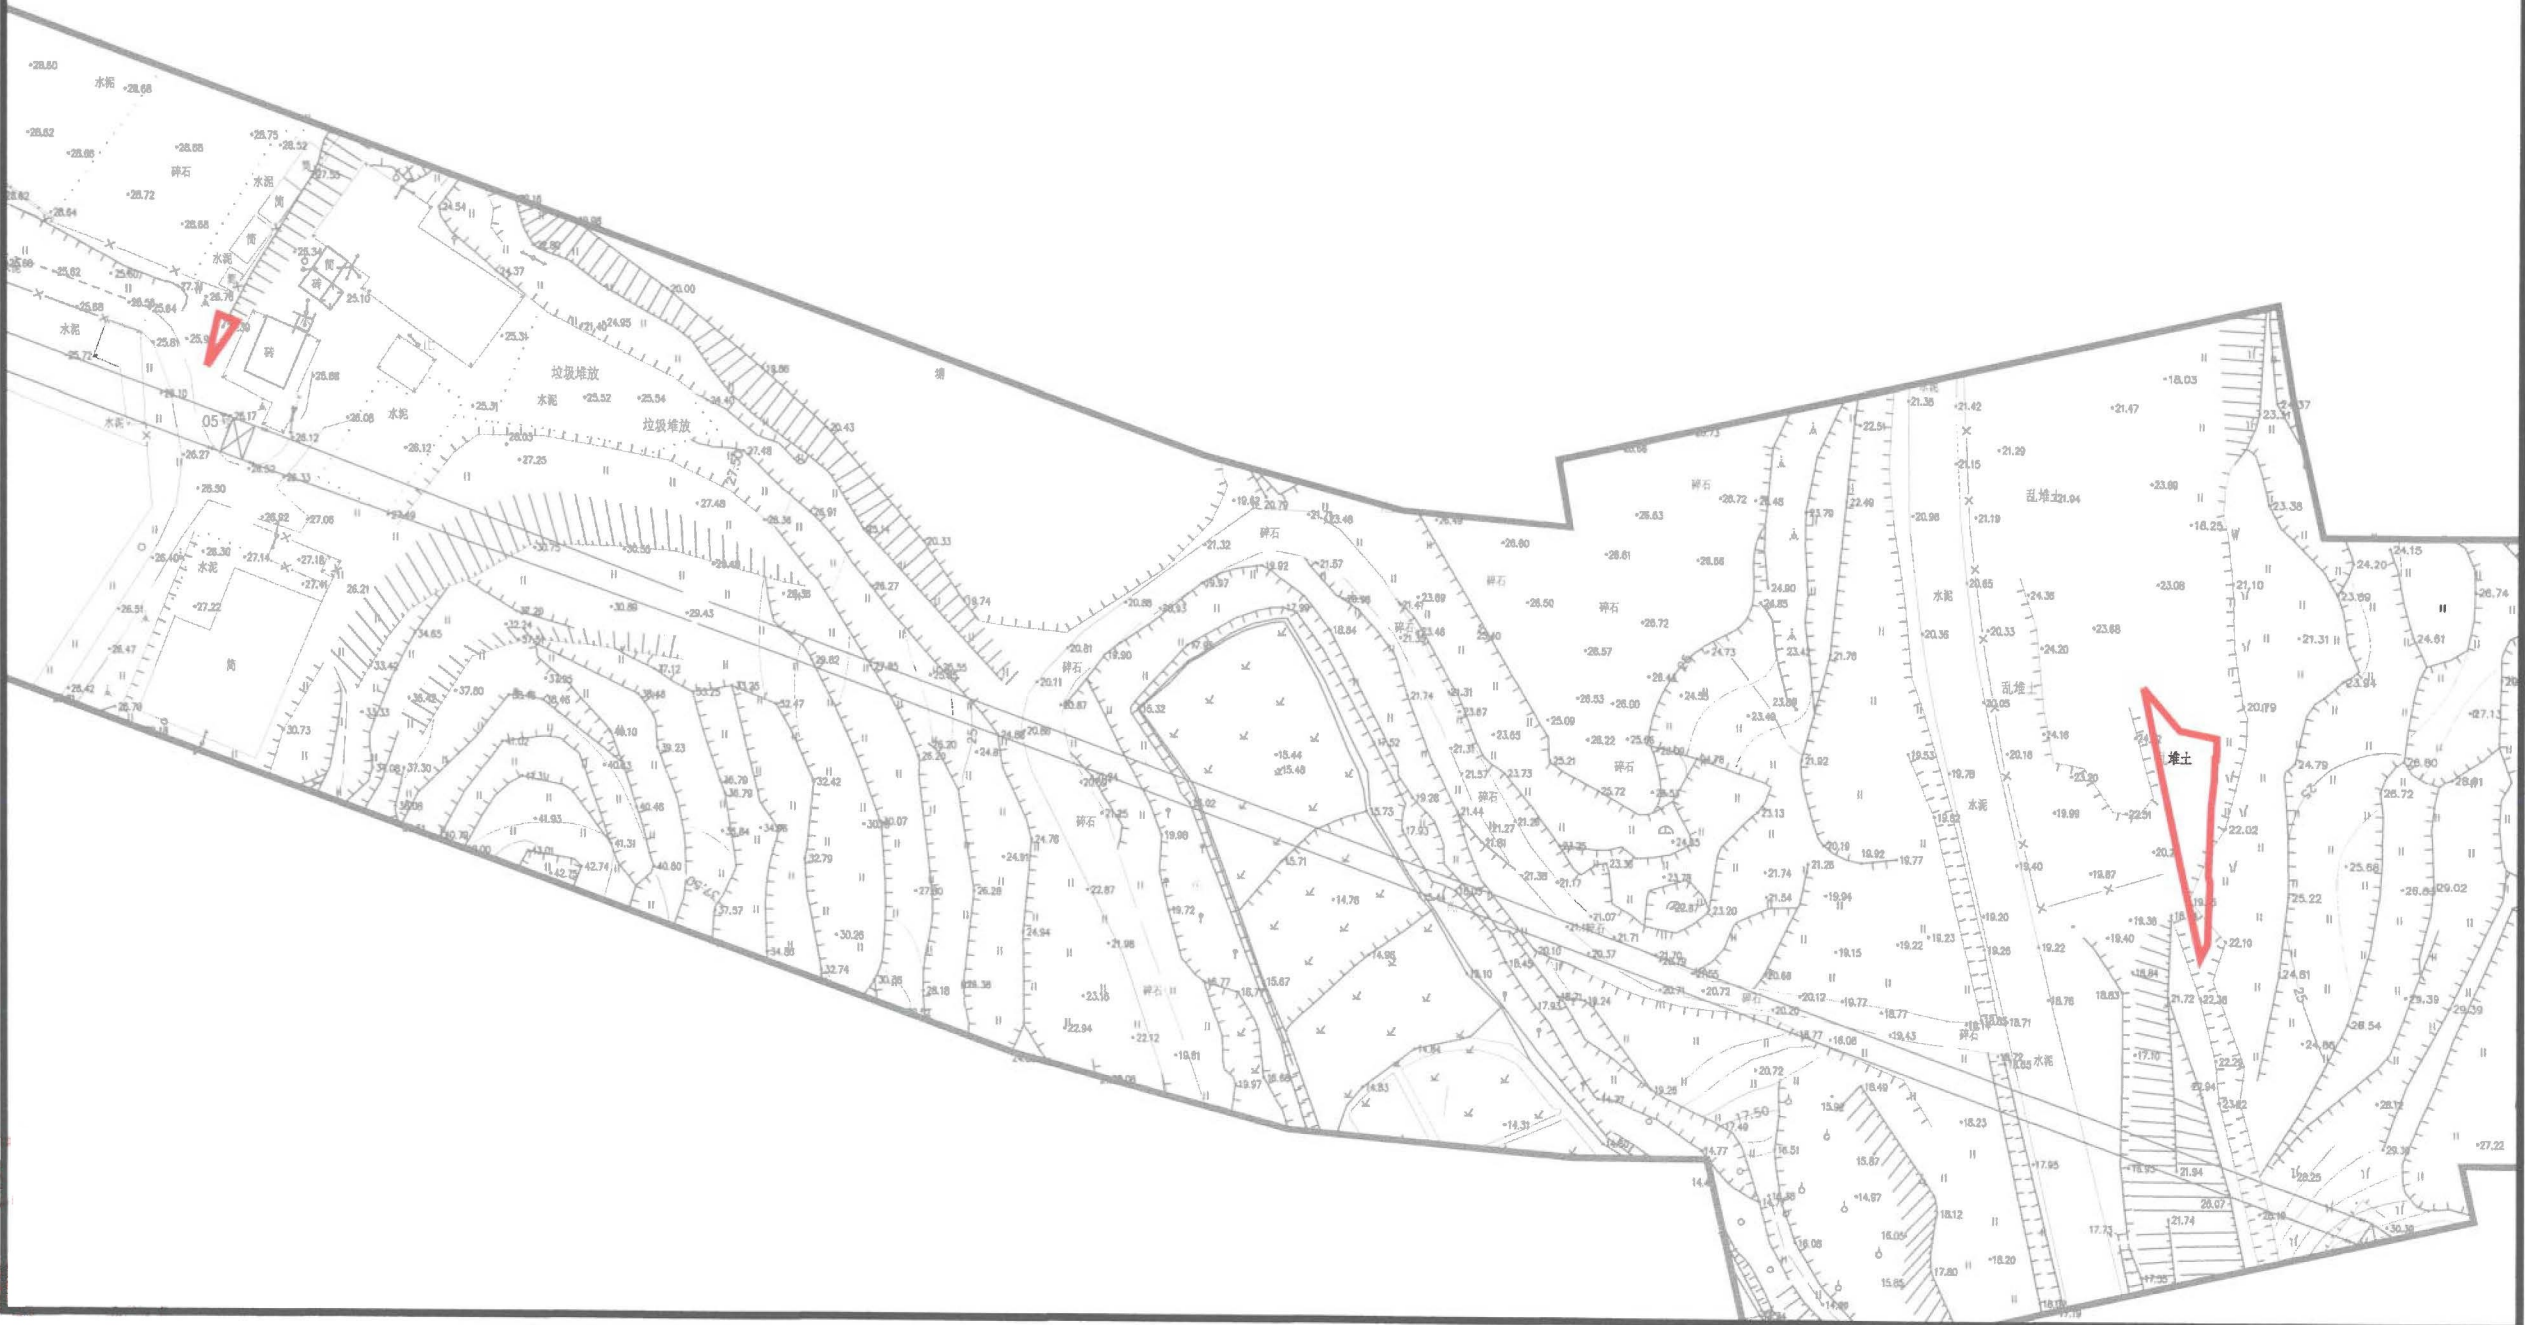

2023年11月数字化制图
2000国家大地坐标系

1:500

制图者：李兴旺
审核者：张雨龙