


宗地平面图

土地座落：江门市蓬江区棠下镇桐井村鸭舌咀（土名）地段

公告号：蓬江自然资转用公告字〔2023〕15号

江门市蓬江区国土规划测绘队

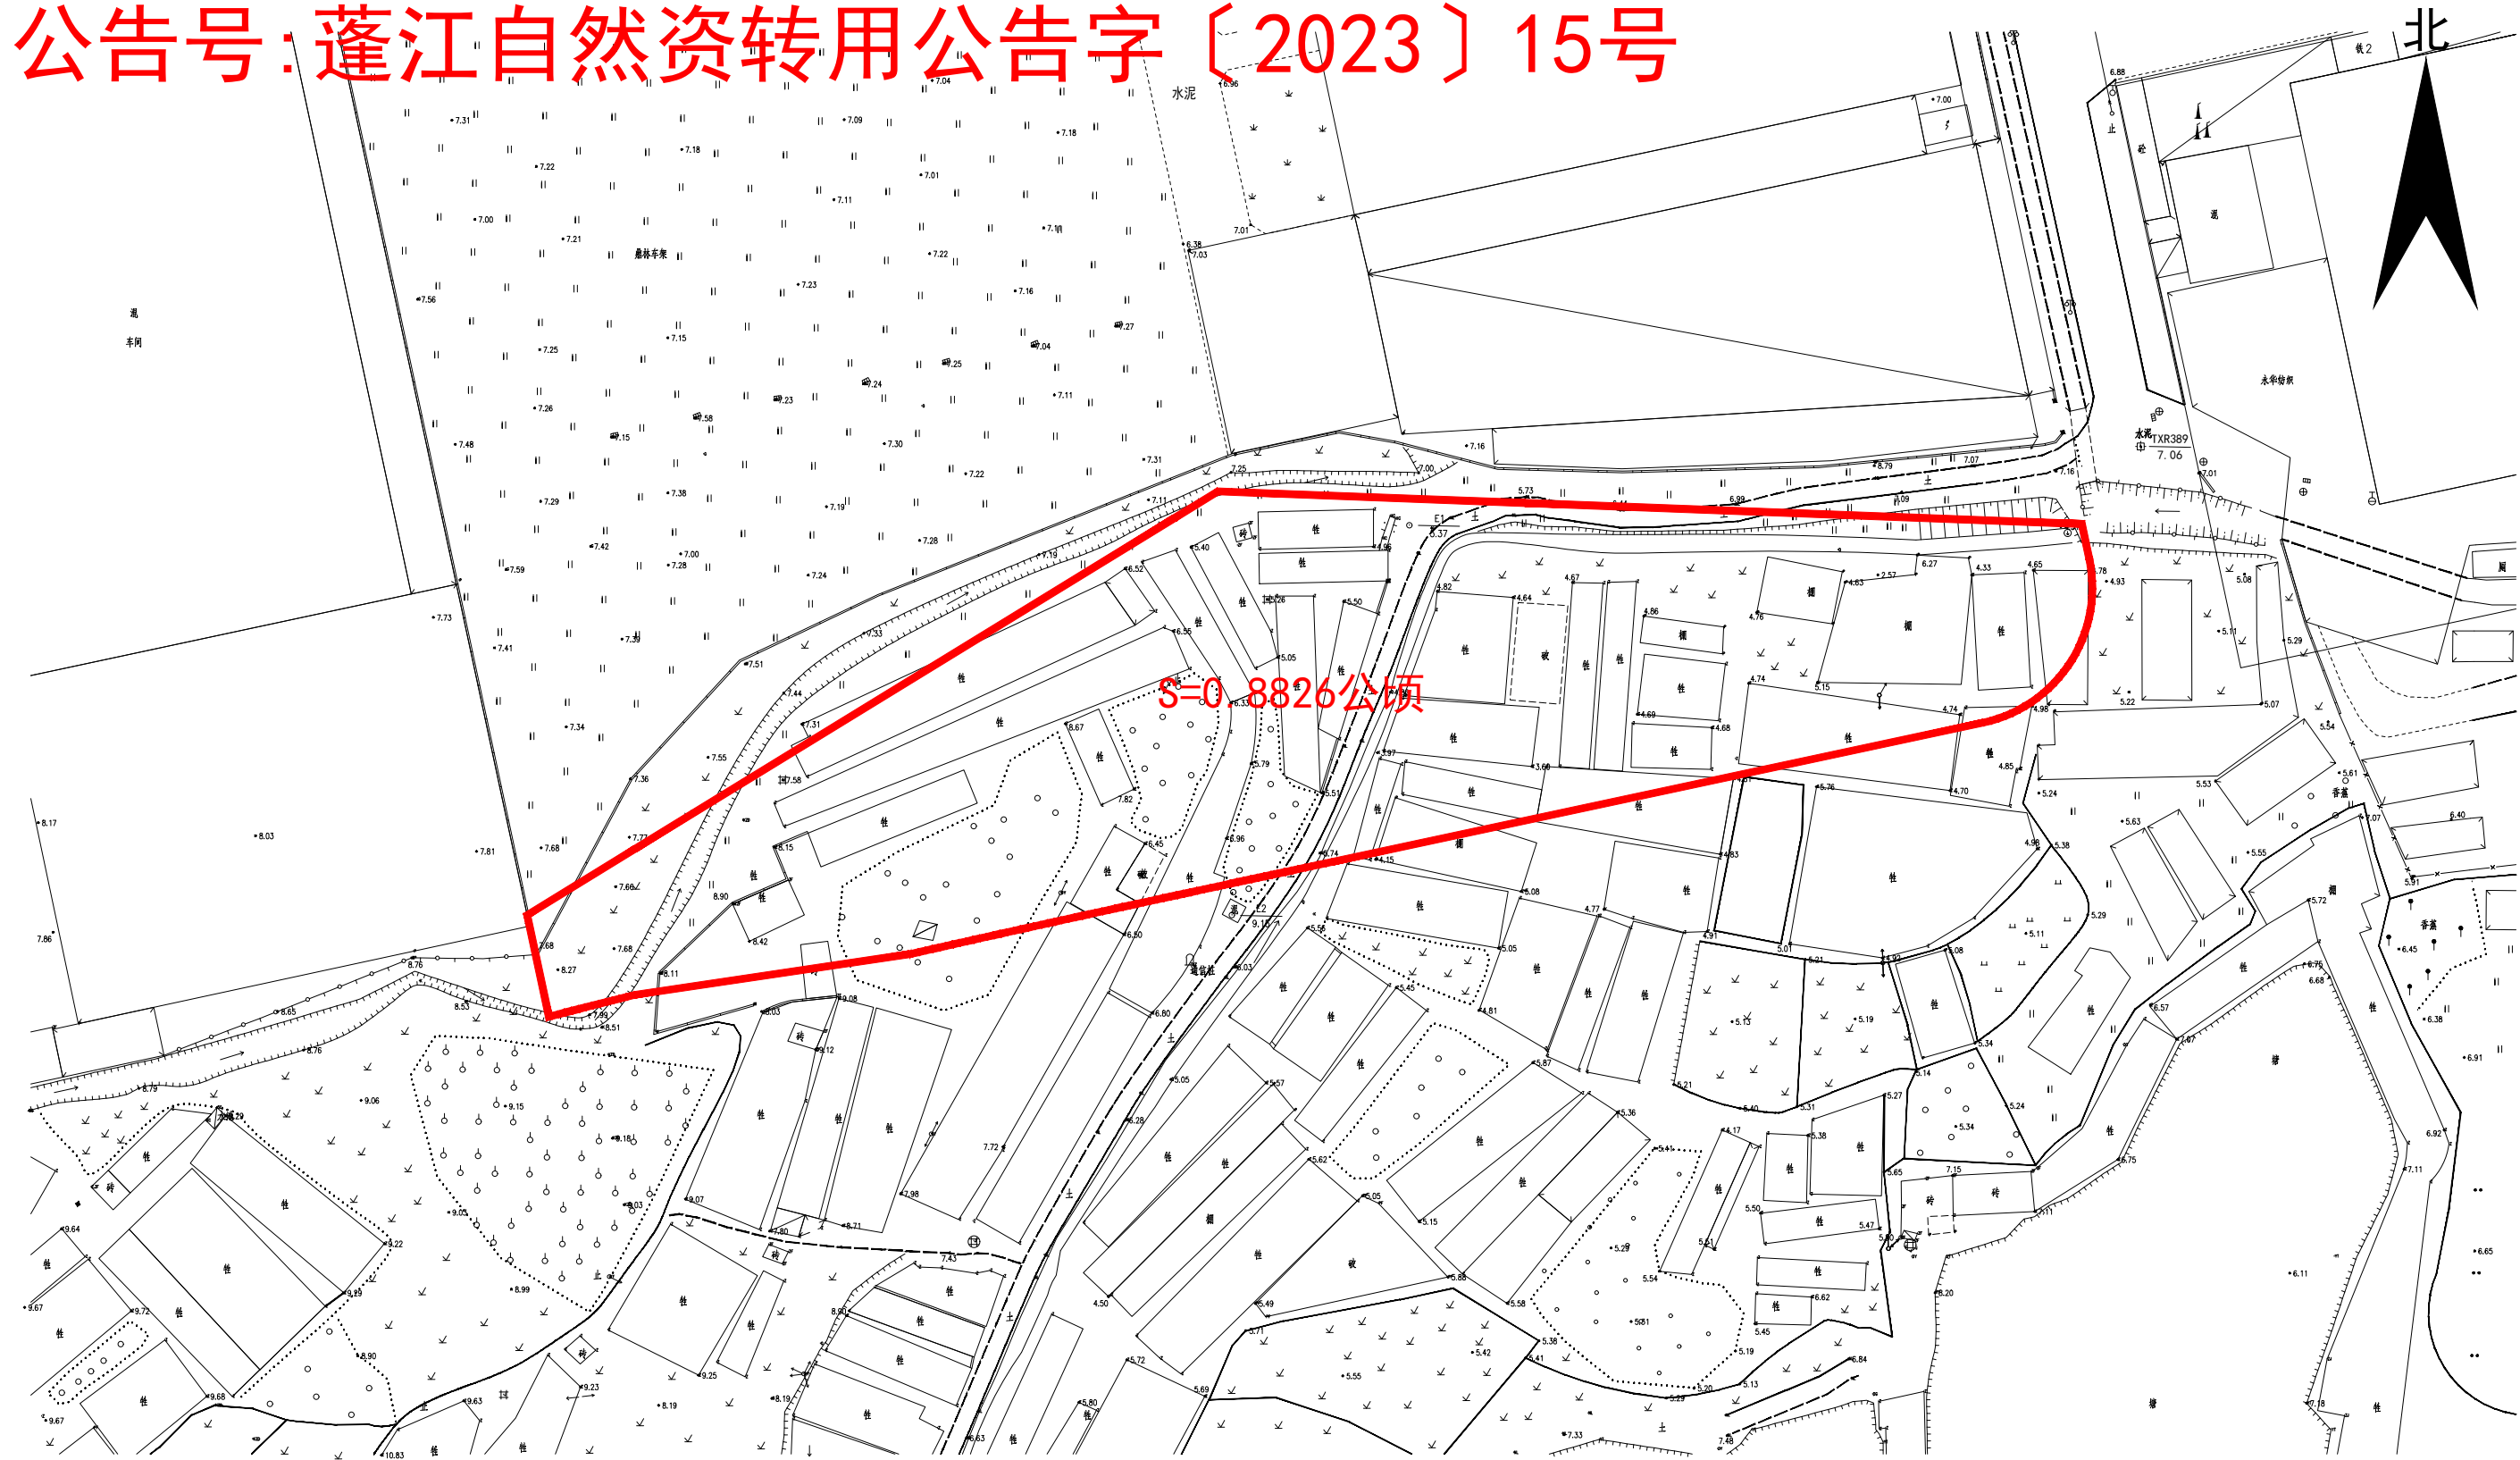

2000国家大地坐标系，
1985国家高程基准，等高距为1米
2007年版图式

绘图日期：2023.11.17

1:1000

绘图员：梁伟宁
检查员：苏文勇
审核员：乔柱