


宗地平面图

蓬征預告〔2023〕17號

土地坐落:江门市蓬江区杜阮镇鸡乸山(土名)地段

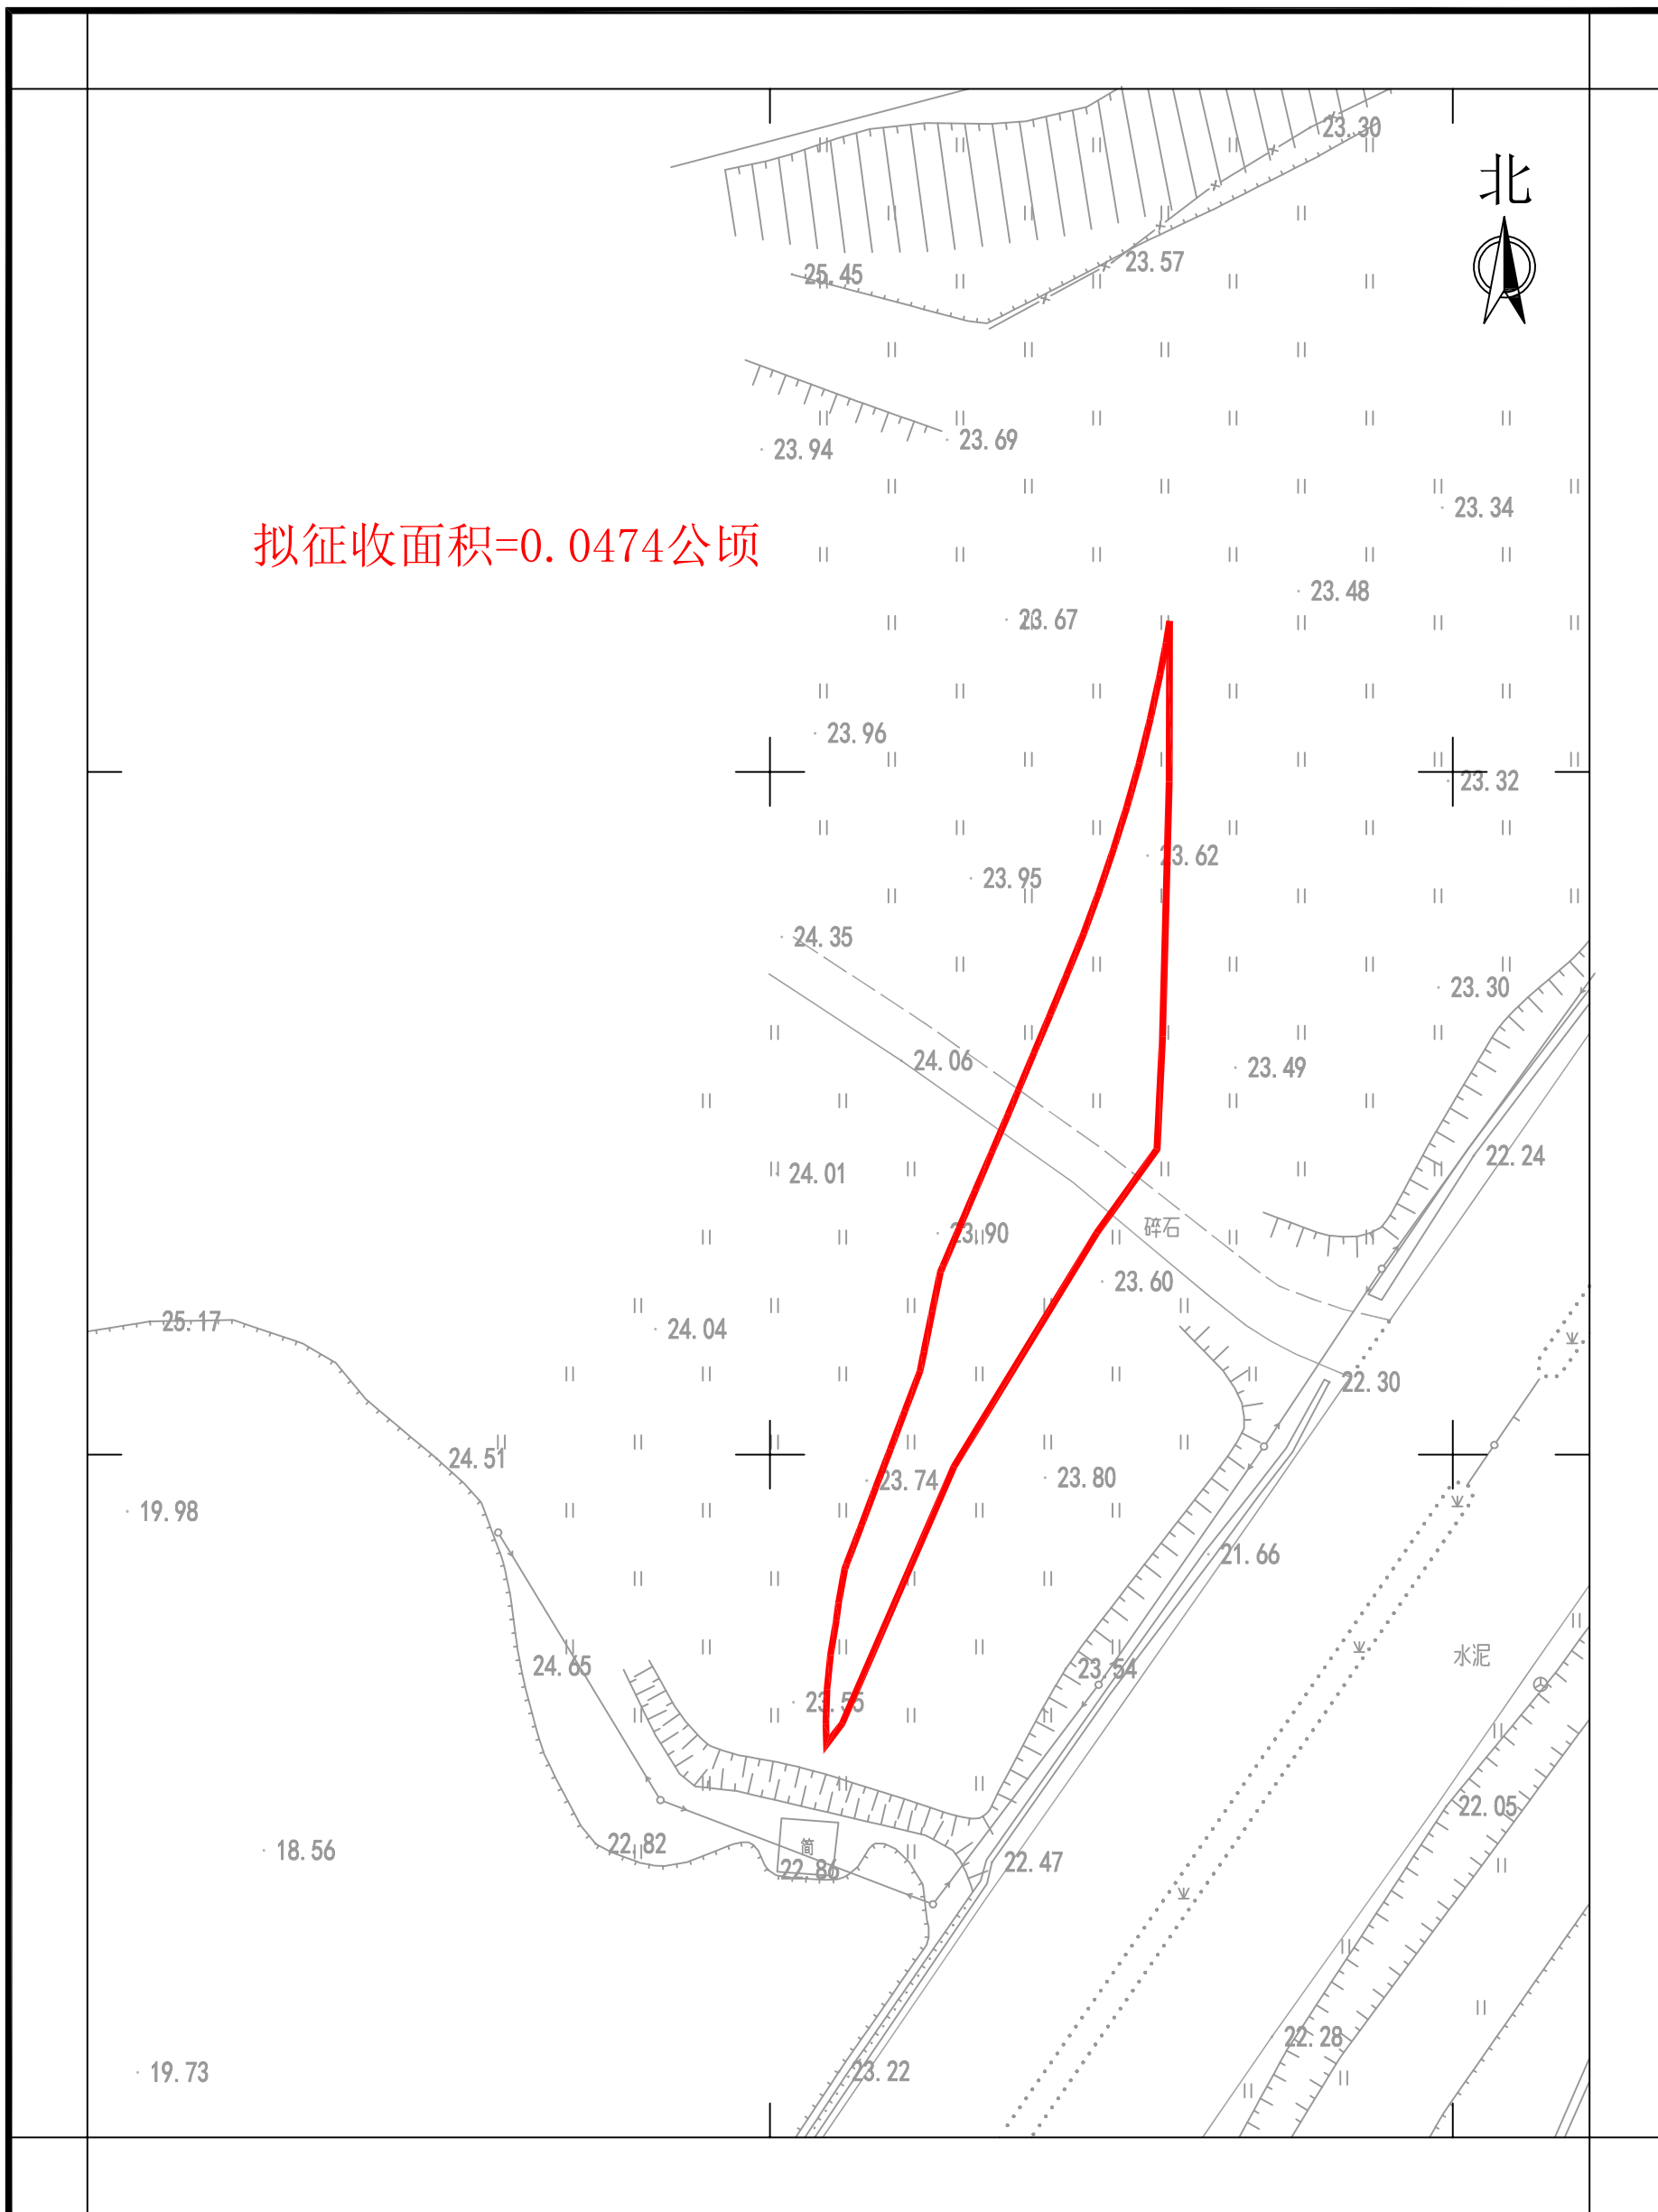

2000国家大地坐标系, 中央子午线 114°

1985国家高程基准, 等高距1米

GB/T 20257.1-2017年國家基本比例尺地圖圖式 第1部分:1:500 1:1000 1:2000地形圖圖式

1:500

测量员：刘健强

绘图员: 吴 灿

检查员：杨 团