

编号：202311300001


公告图

座落：杜阮镇子棉村黄头岭

公告号：蓬江自然资转用公告字（2023）16号

S1=1.0925公顷

北

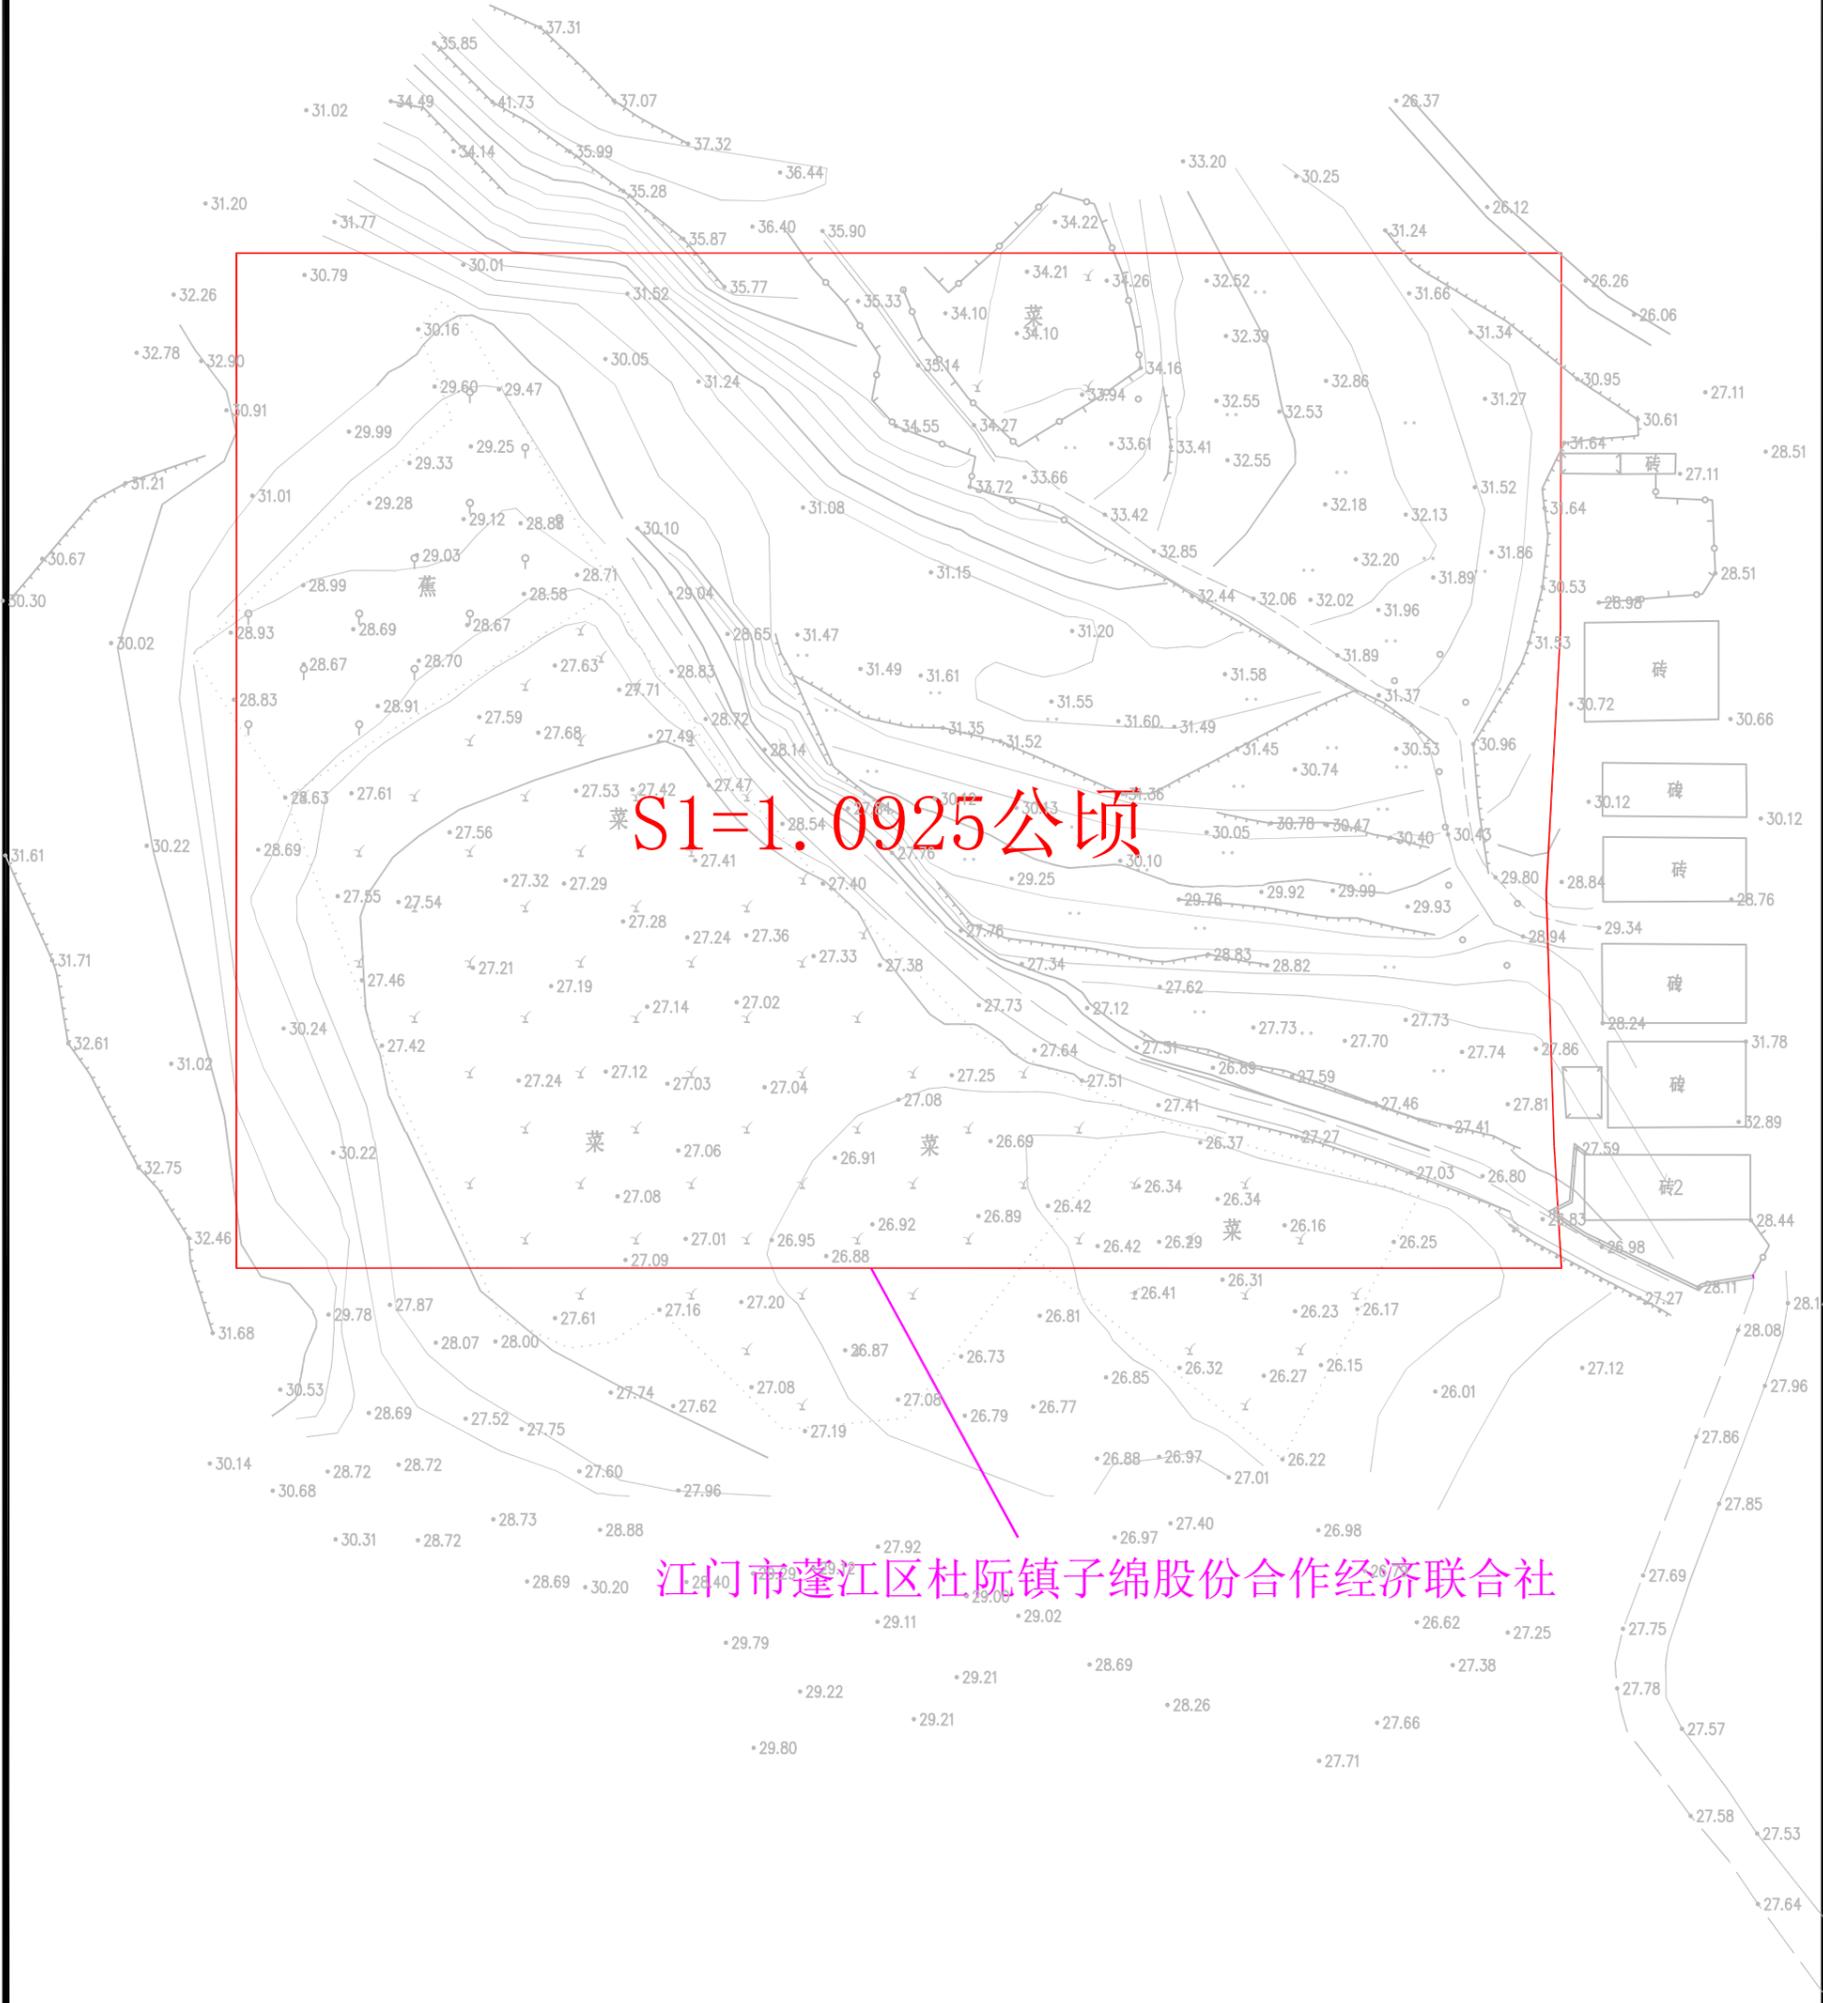

甘肃大禹九州空间信息科技有限公司江门分公司

2023年11月数字化制图
2000国家大地坐标系

1:500

制图者：李兴旺
审核者：张雨龙