


宗地平面图

蓬征预公告字〔2024〕2号

土地坐落：江门市蓬江区棠下镇迳口村棋杆山、棋杆山朗（土名）地段

北

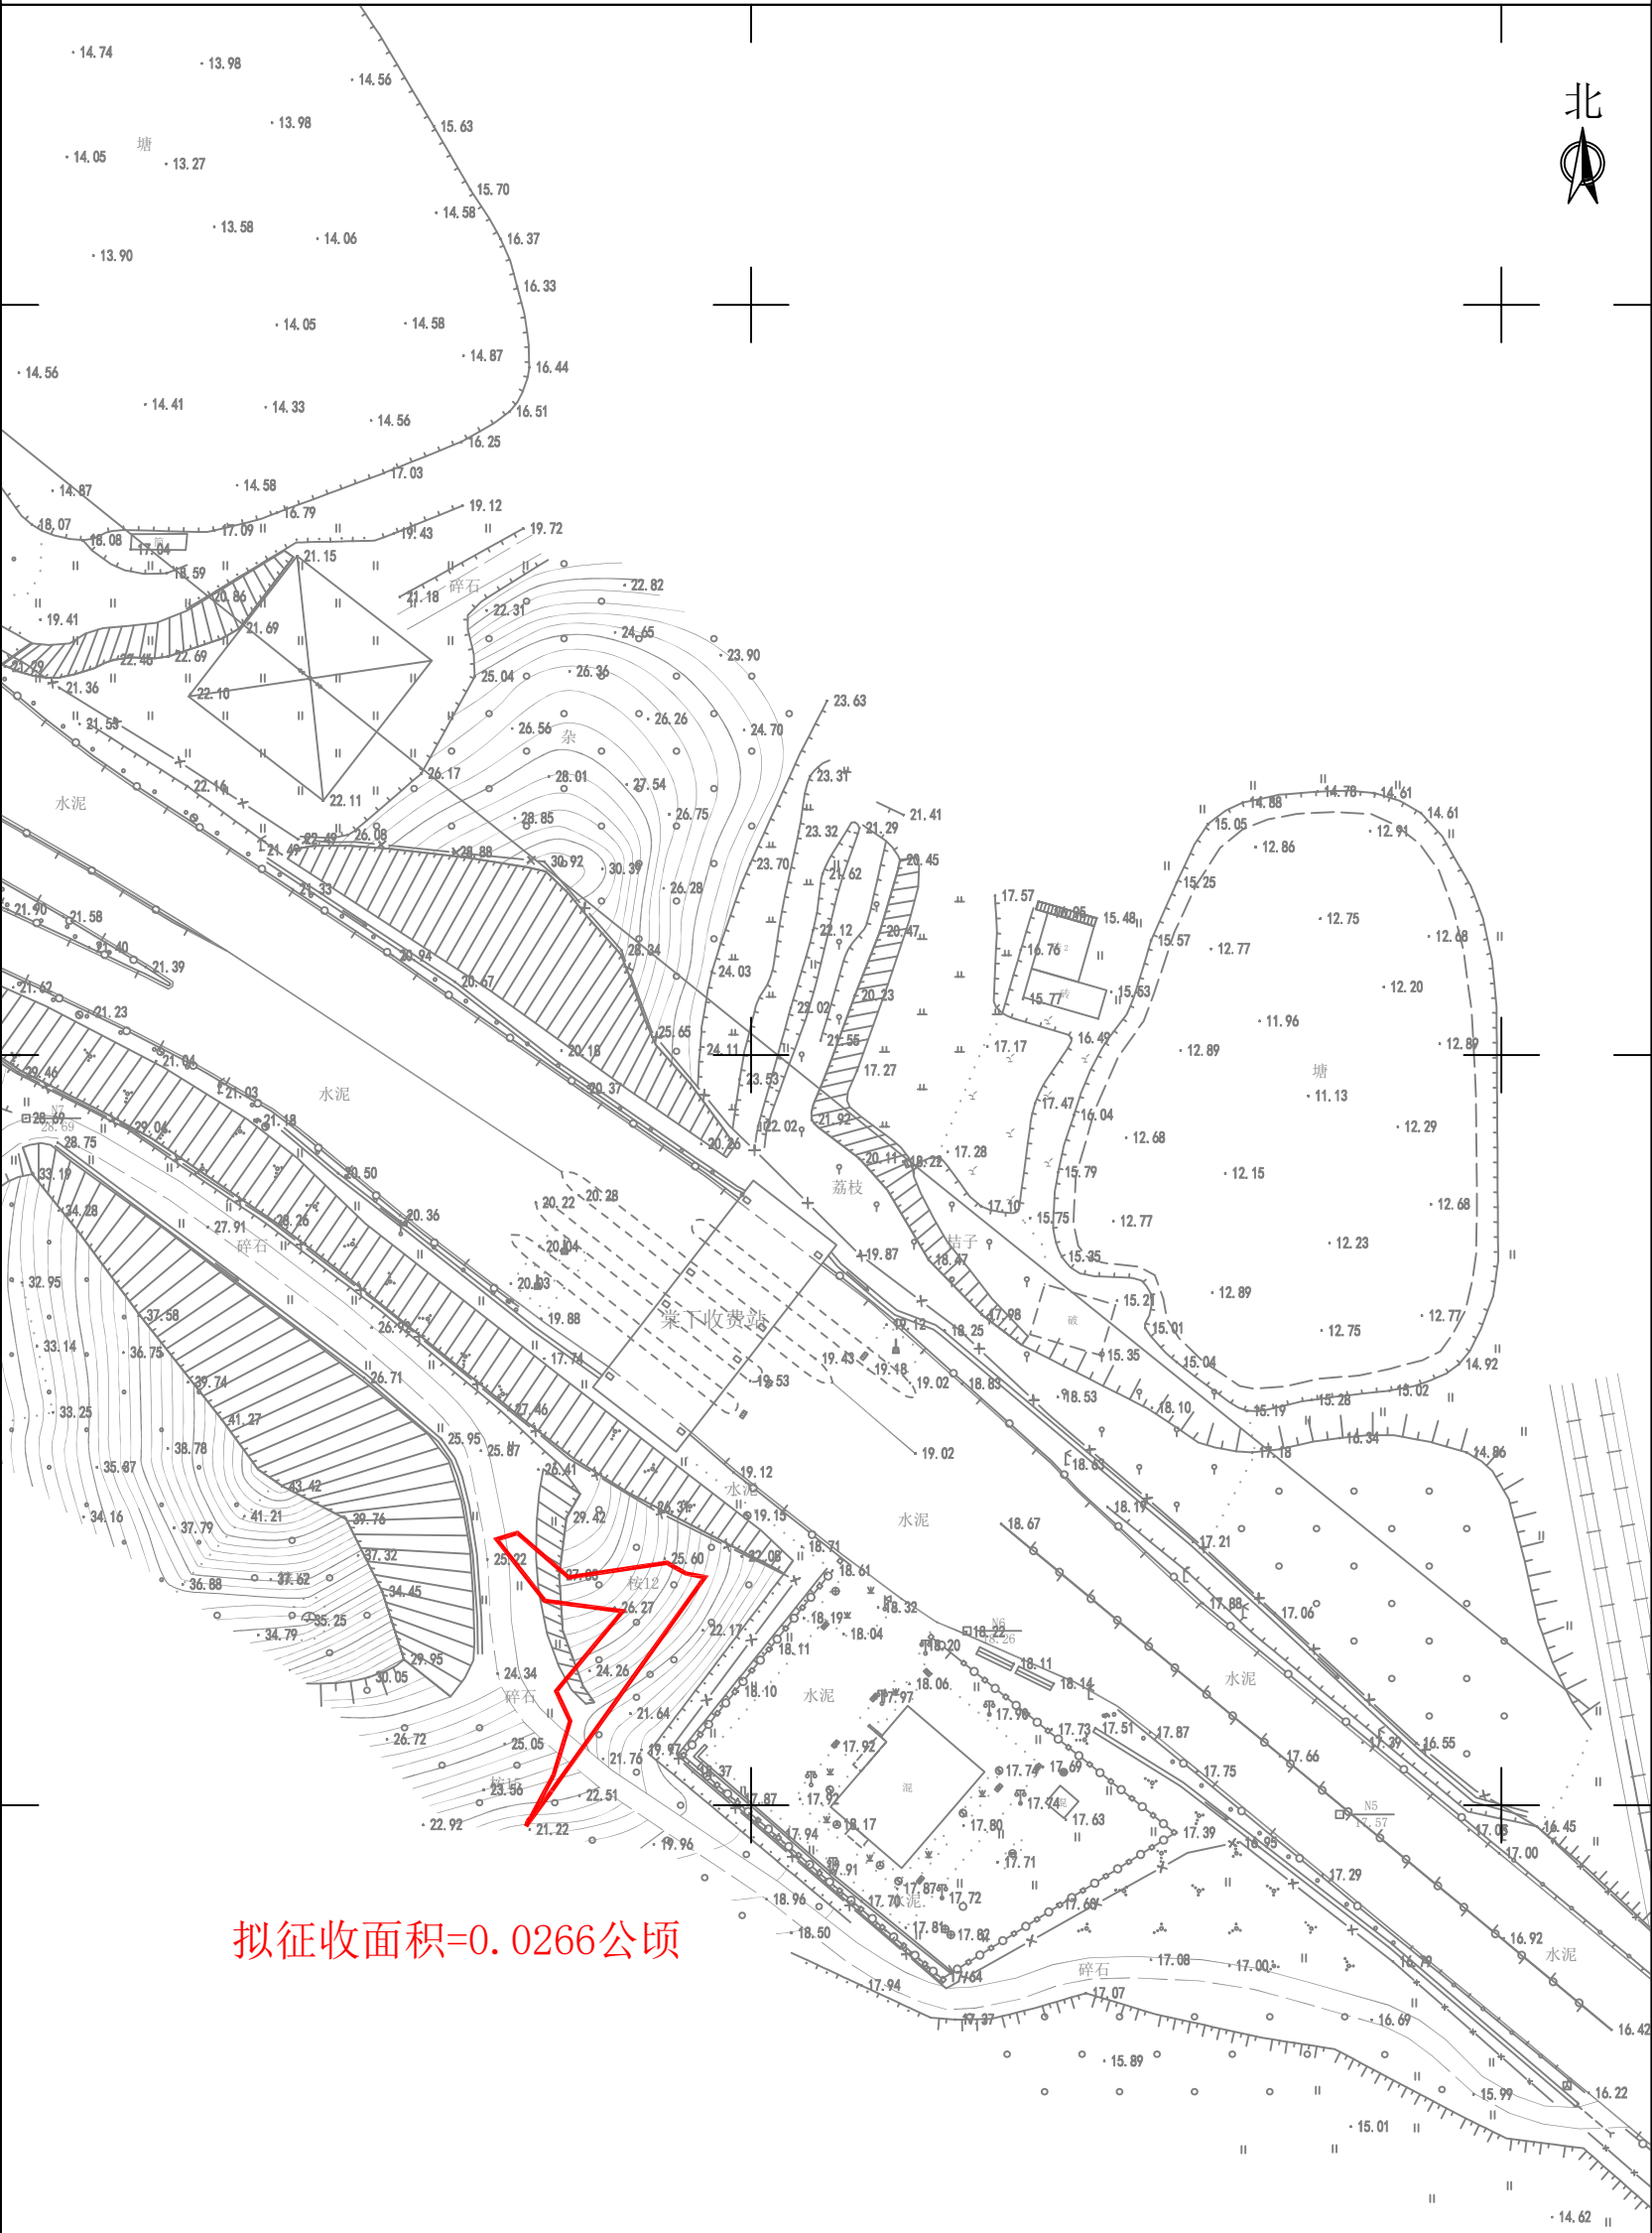

拟征收面积=0.0266公顷

广东华地自然空间规划研究有限公司

2000国家大地坐标系，中央子午线114°
1985年国家高程基准，等高距0.5米
GB/T 20257.1-2017国家基本比例尺地图图式 第1部分：1:500 1:1000 1:2000地形图图式

1:1000

测量员：刘健强
绘图员：陈小连
检查员：杨 团