


拟征收土地公告

蓬征预公告字〔2024〕3号

土地坐落：蓬江区杜阮镇长乔村地段

江门市国土测绘大队

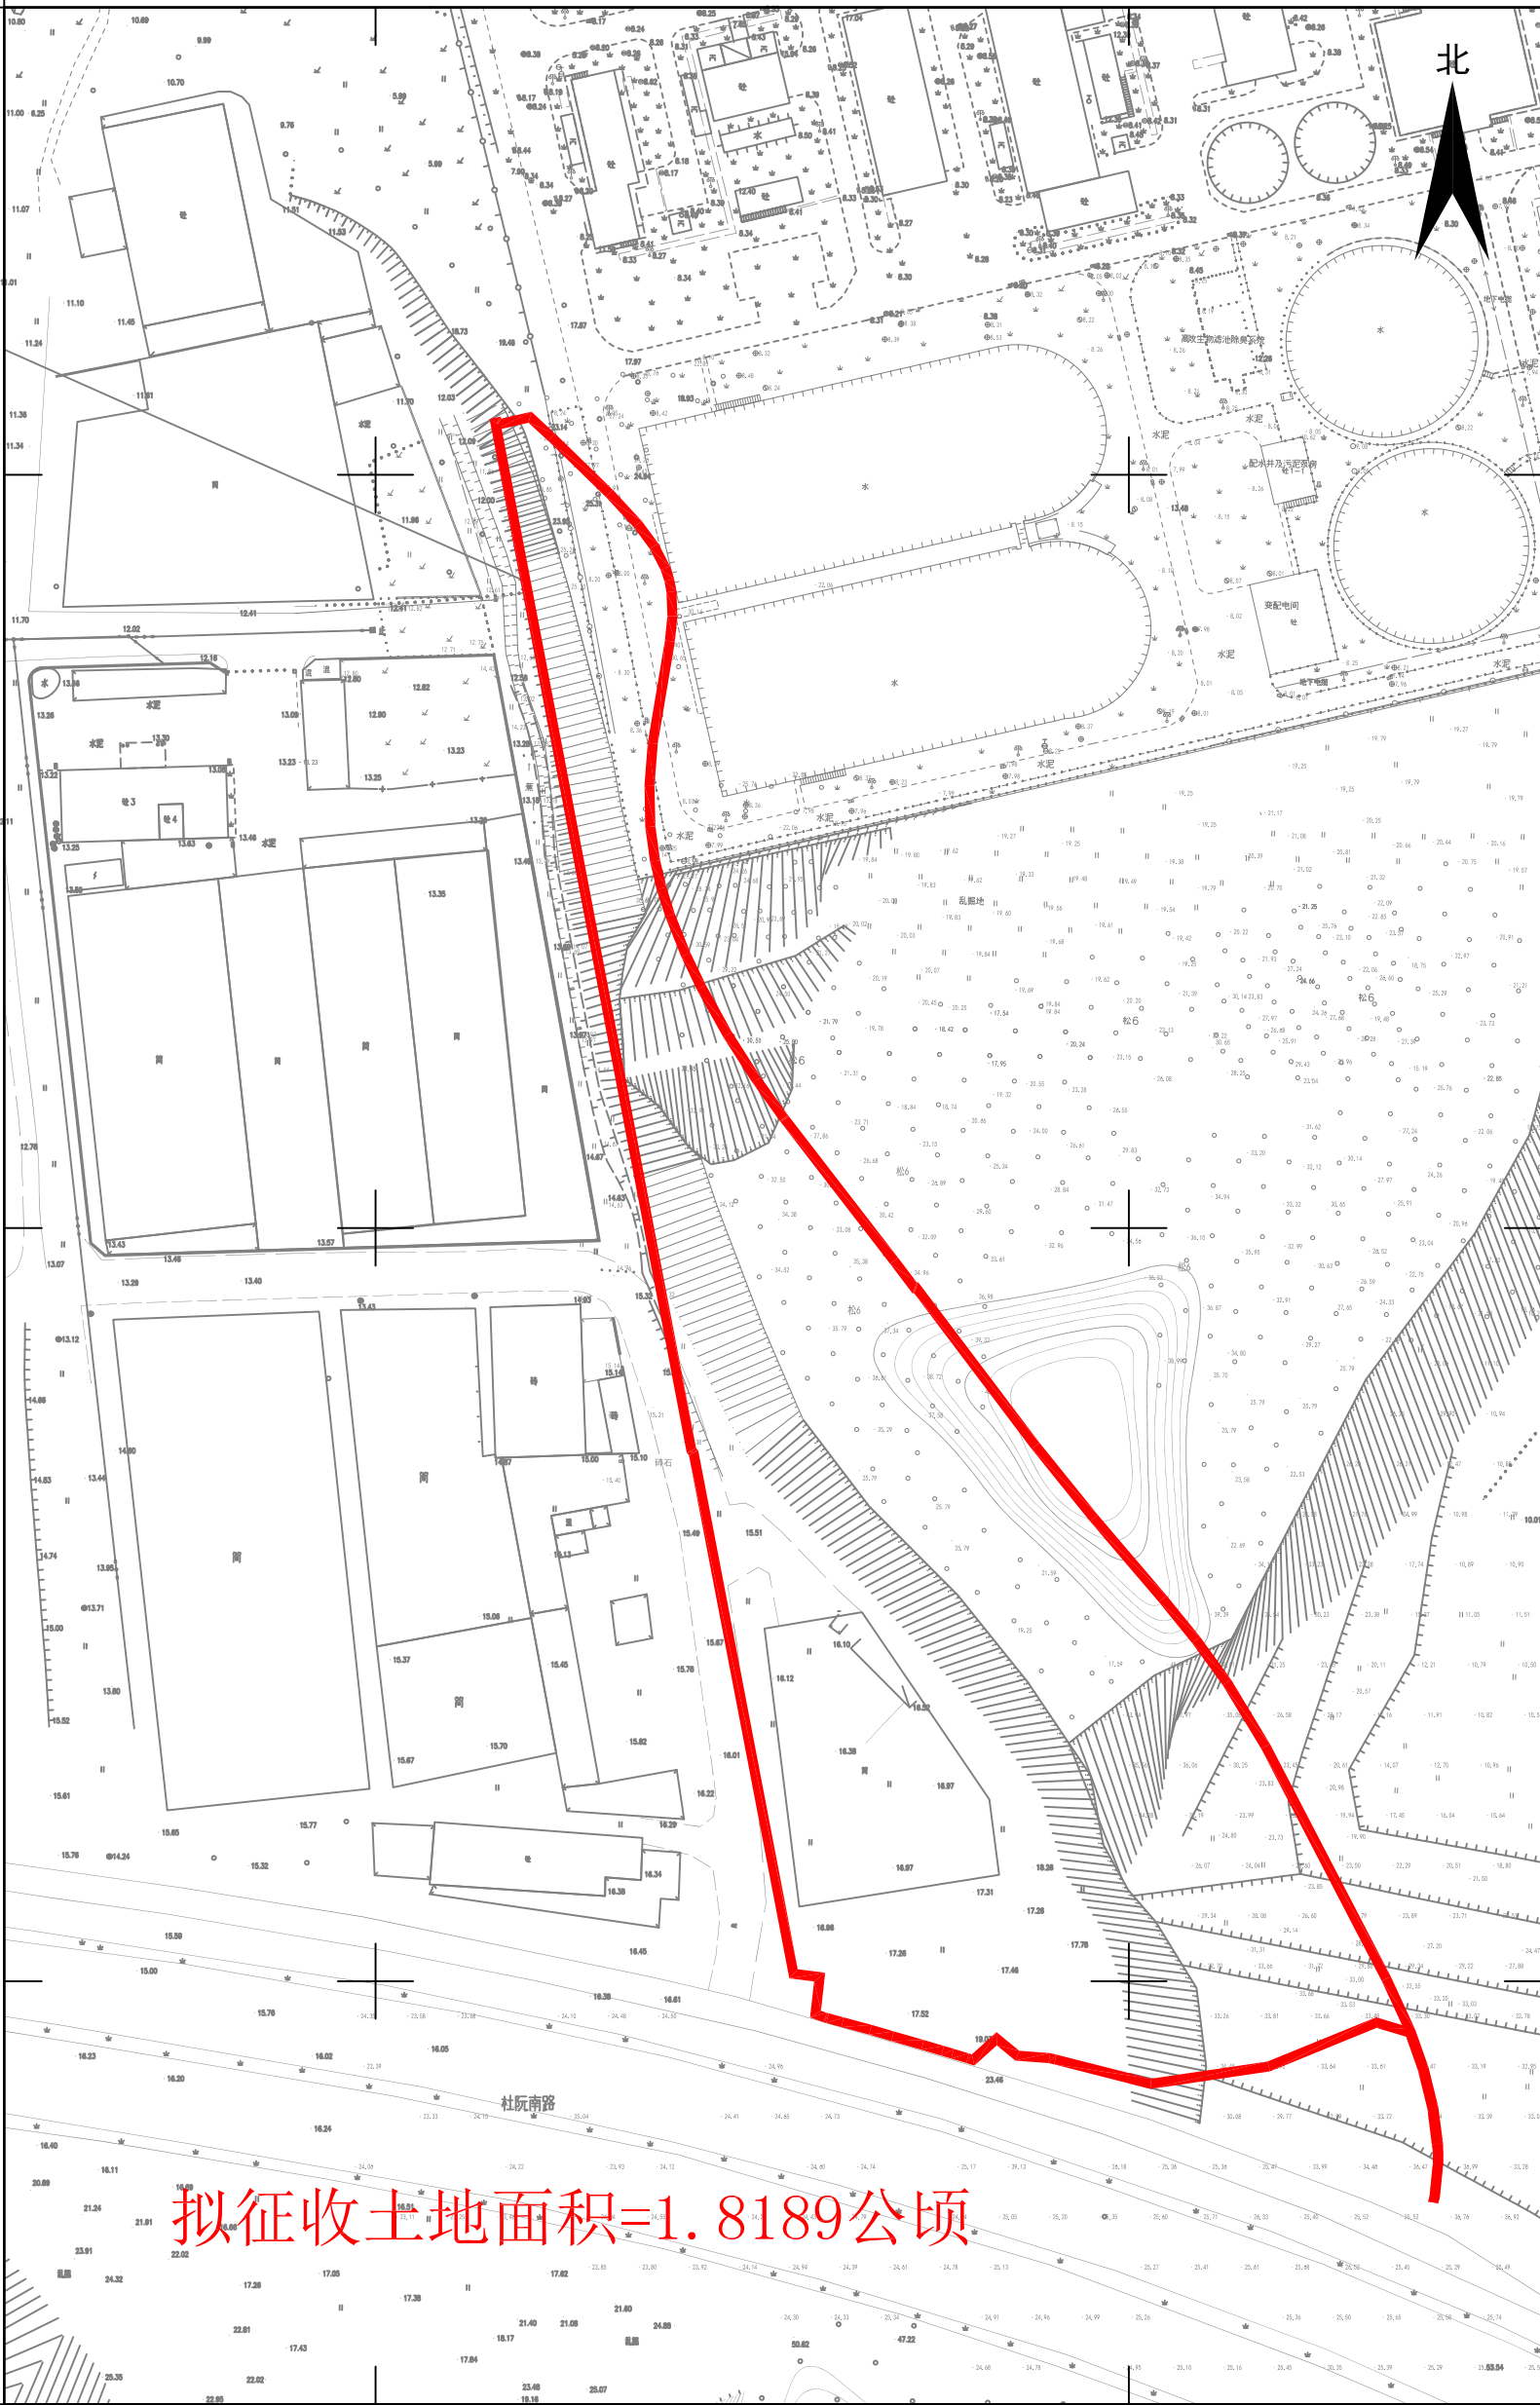

2000国家大地坐标系

1985国家高程基准，等高距为1米

2017年版图式

1:1500

编号：202401100024

测量员：陆文彬

绘图员：胡晓玲

检查员：敖卓岳