

拟征收土地公告

蓬征预公告字（2024）5号

土地座落：蓬江区环市街双龙村甘朗山（土名）地段



2000国家大地坐标系，2017标准图式
1985国家高程基准，等高距为1米
2017年标准图式

1:1500


编号：20171331

绘图员：李伟活
检查员：敖卓岳
审核员：阮振学

拟征收土地公告

蓬征预公告字（2024）6号

土地座落：蓬江区环市街双龙村新龙里西侧地段

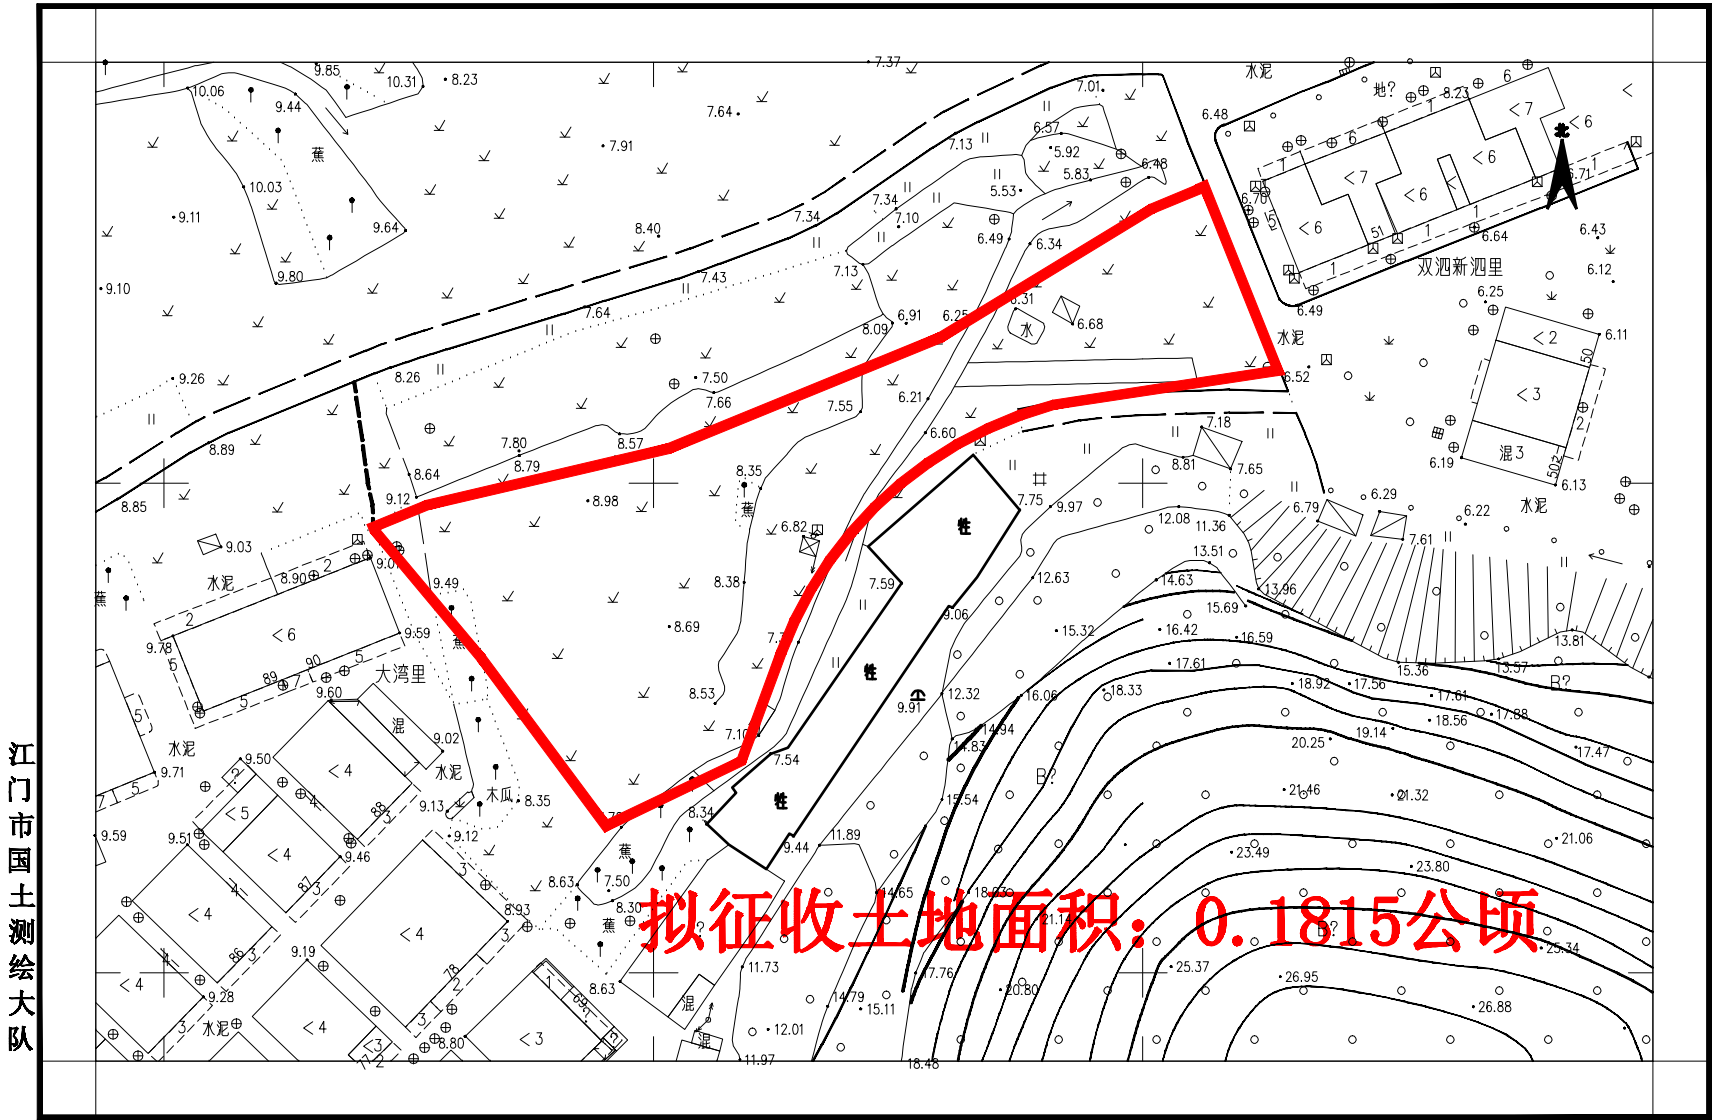

2000国家大地坐标系，2017标准图式
1985国家高程基准，等高距为1米
2017年标准图式

1:1000

编号：20171331

绘图员：李伟活
检查员：敖卓岳
审核员：阮振学