


拟征收土地公告

蓬征预公告字（2024）4号

土地坐落：蓬江区环市街道联合村、群星村地段

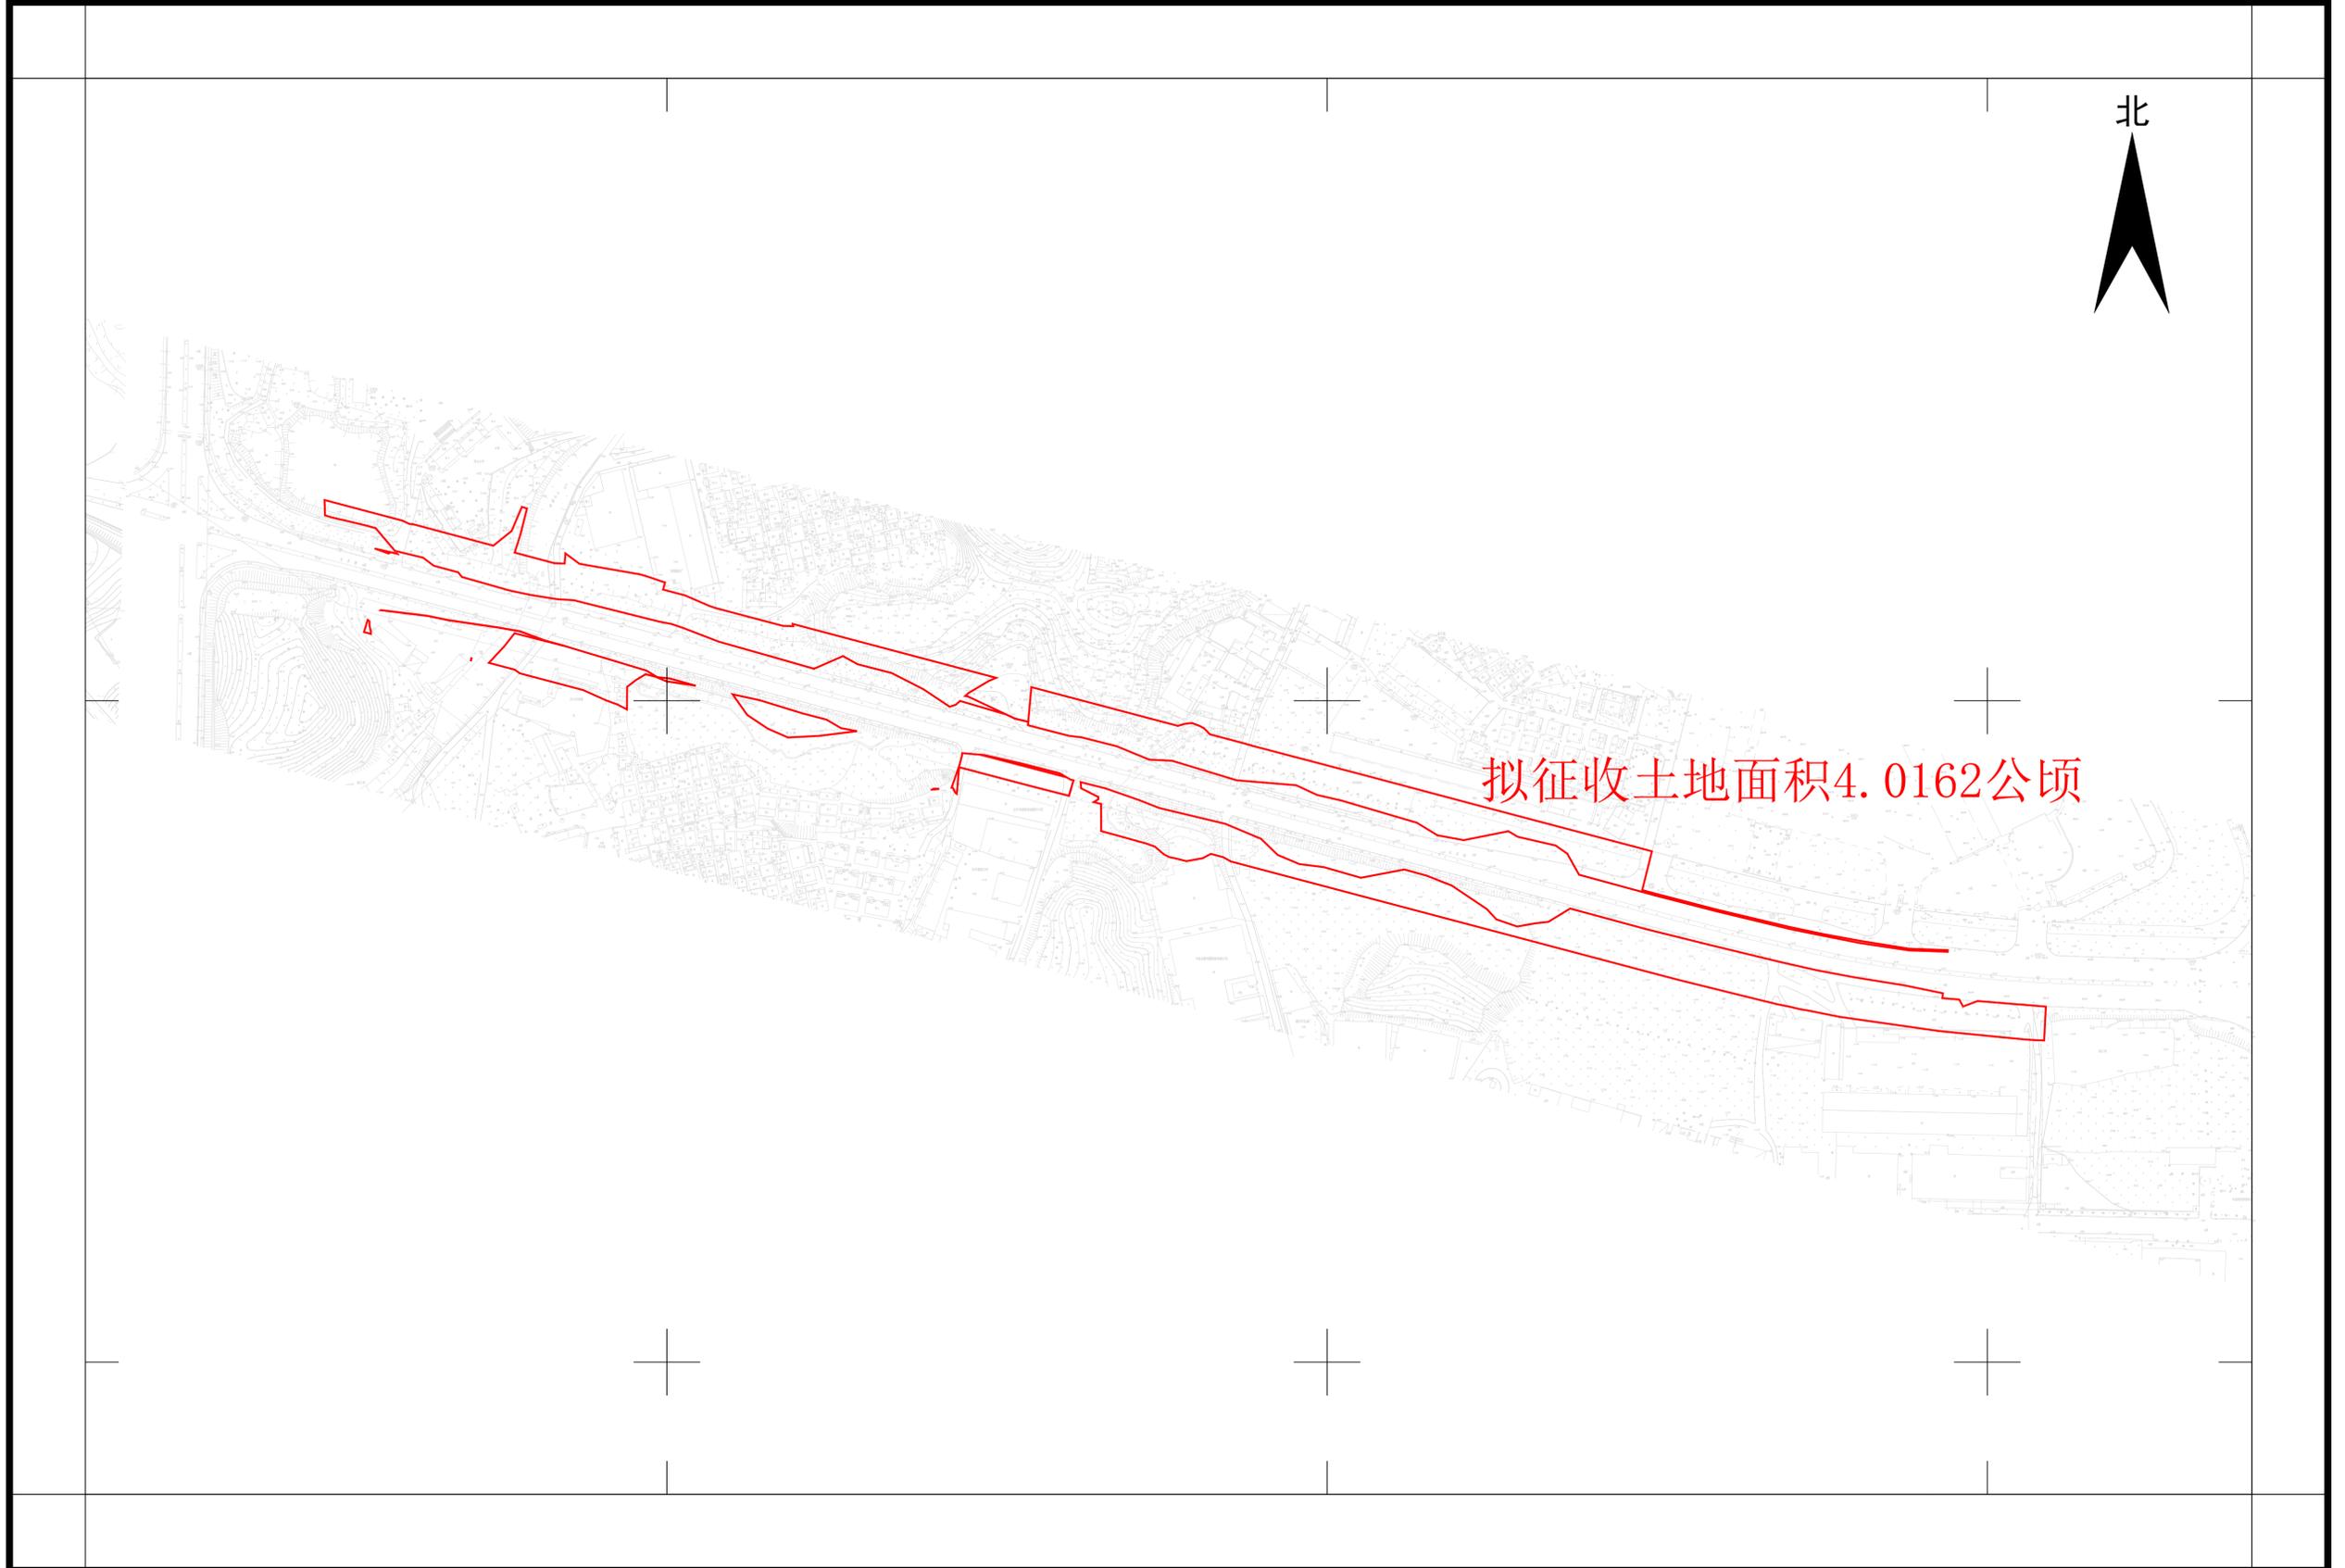

江门市国土测绘大队

2000国家大地坐标系
1985国家高程基准，等高距为1米。
2017年标准图式

1:4500

编号：202401180010

测量员：潘雄辉
绘图员：潘雄辉
检查员：敖卓岳