


宗地平面图

蓬江区杜阮镇龙榜村寺前坑、大坪、黄坑、黄泥坎、斗米井、下黄坑；子绵村盘坑；

土地座落： 龙溪村马洒、沃坑、沃坑口、芋头山、九菜郎、坎细、孔坪、瓦窑、白头脑、牛山；双楼村乌娄山；
松岭村东木山、官铺坪；亭园村乌葵、那氐、天子岭、惠南门、塘底允、那越背、那越背山

蓬江自然资转用公告字〔2024〕1号

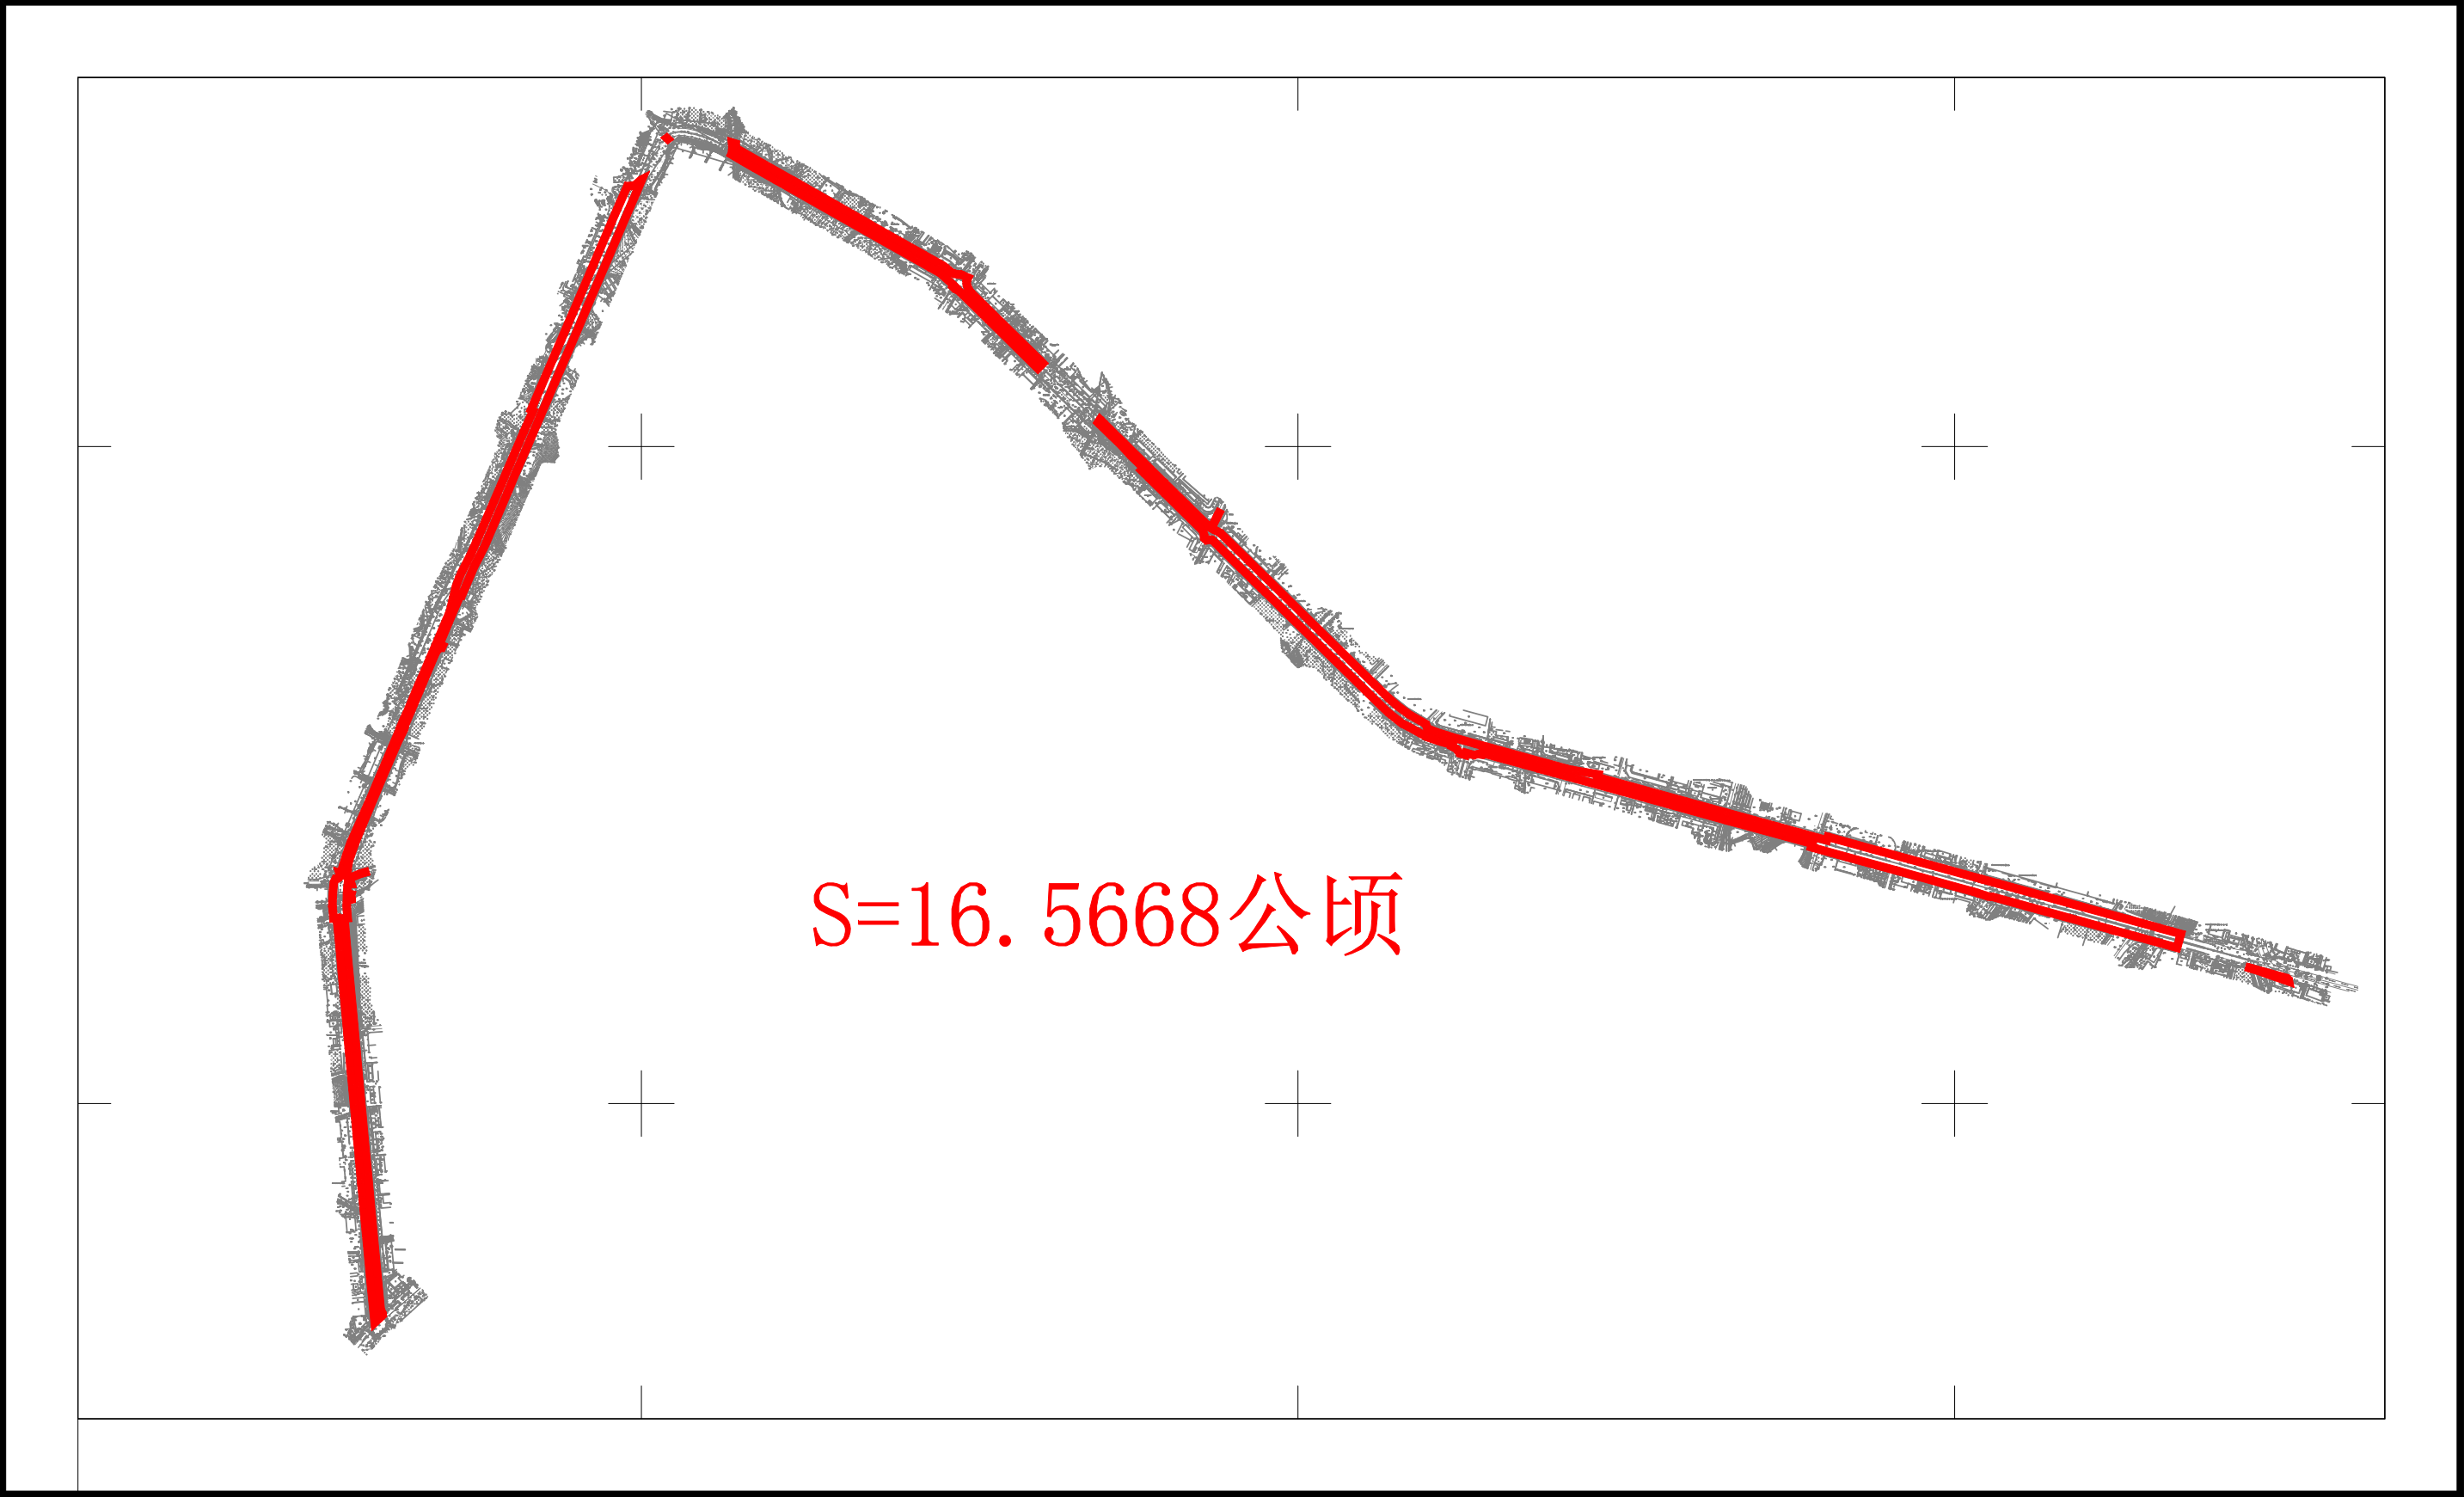

江门市国土测绘大队

2000国家大地坐标系
1985国家高程基准，等高距为1米。
2017年标准图式

1:17000

编号：202401220004

测量员：赵雄发
绘图员：林宇航
检查员：敖卓岳