
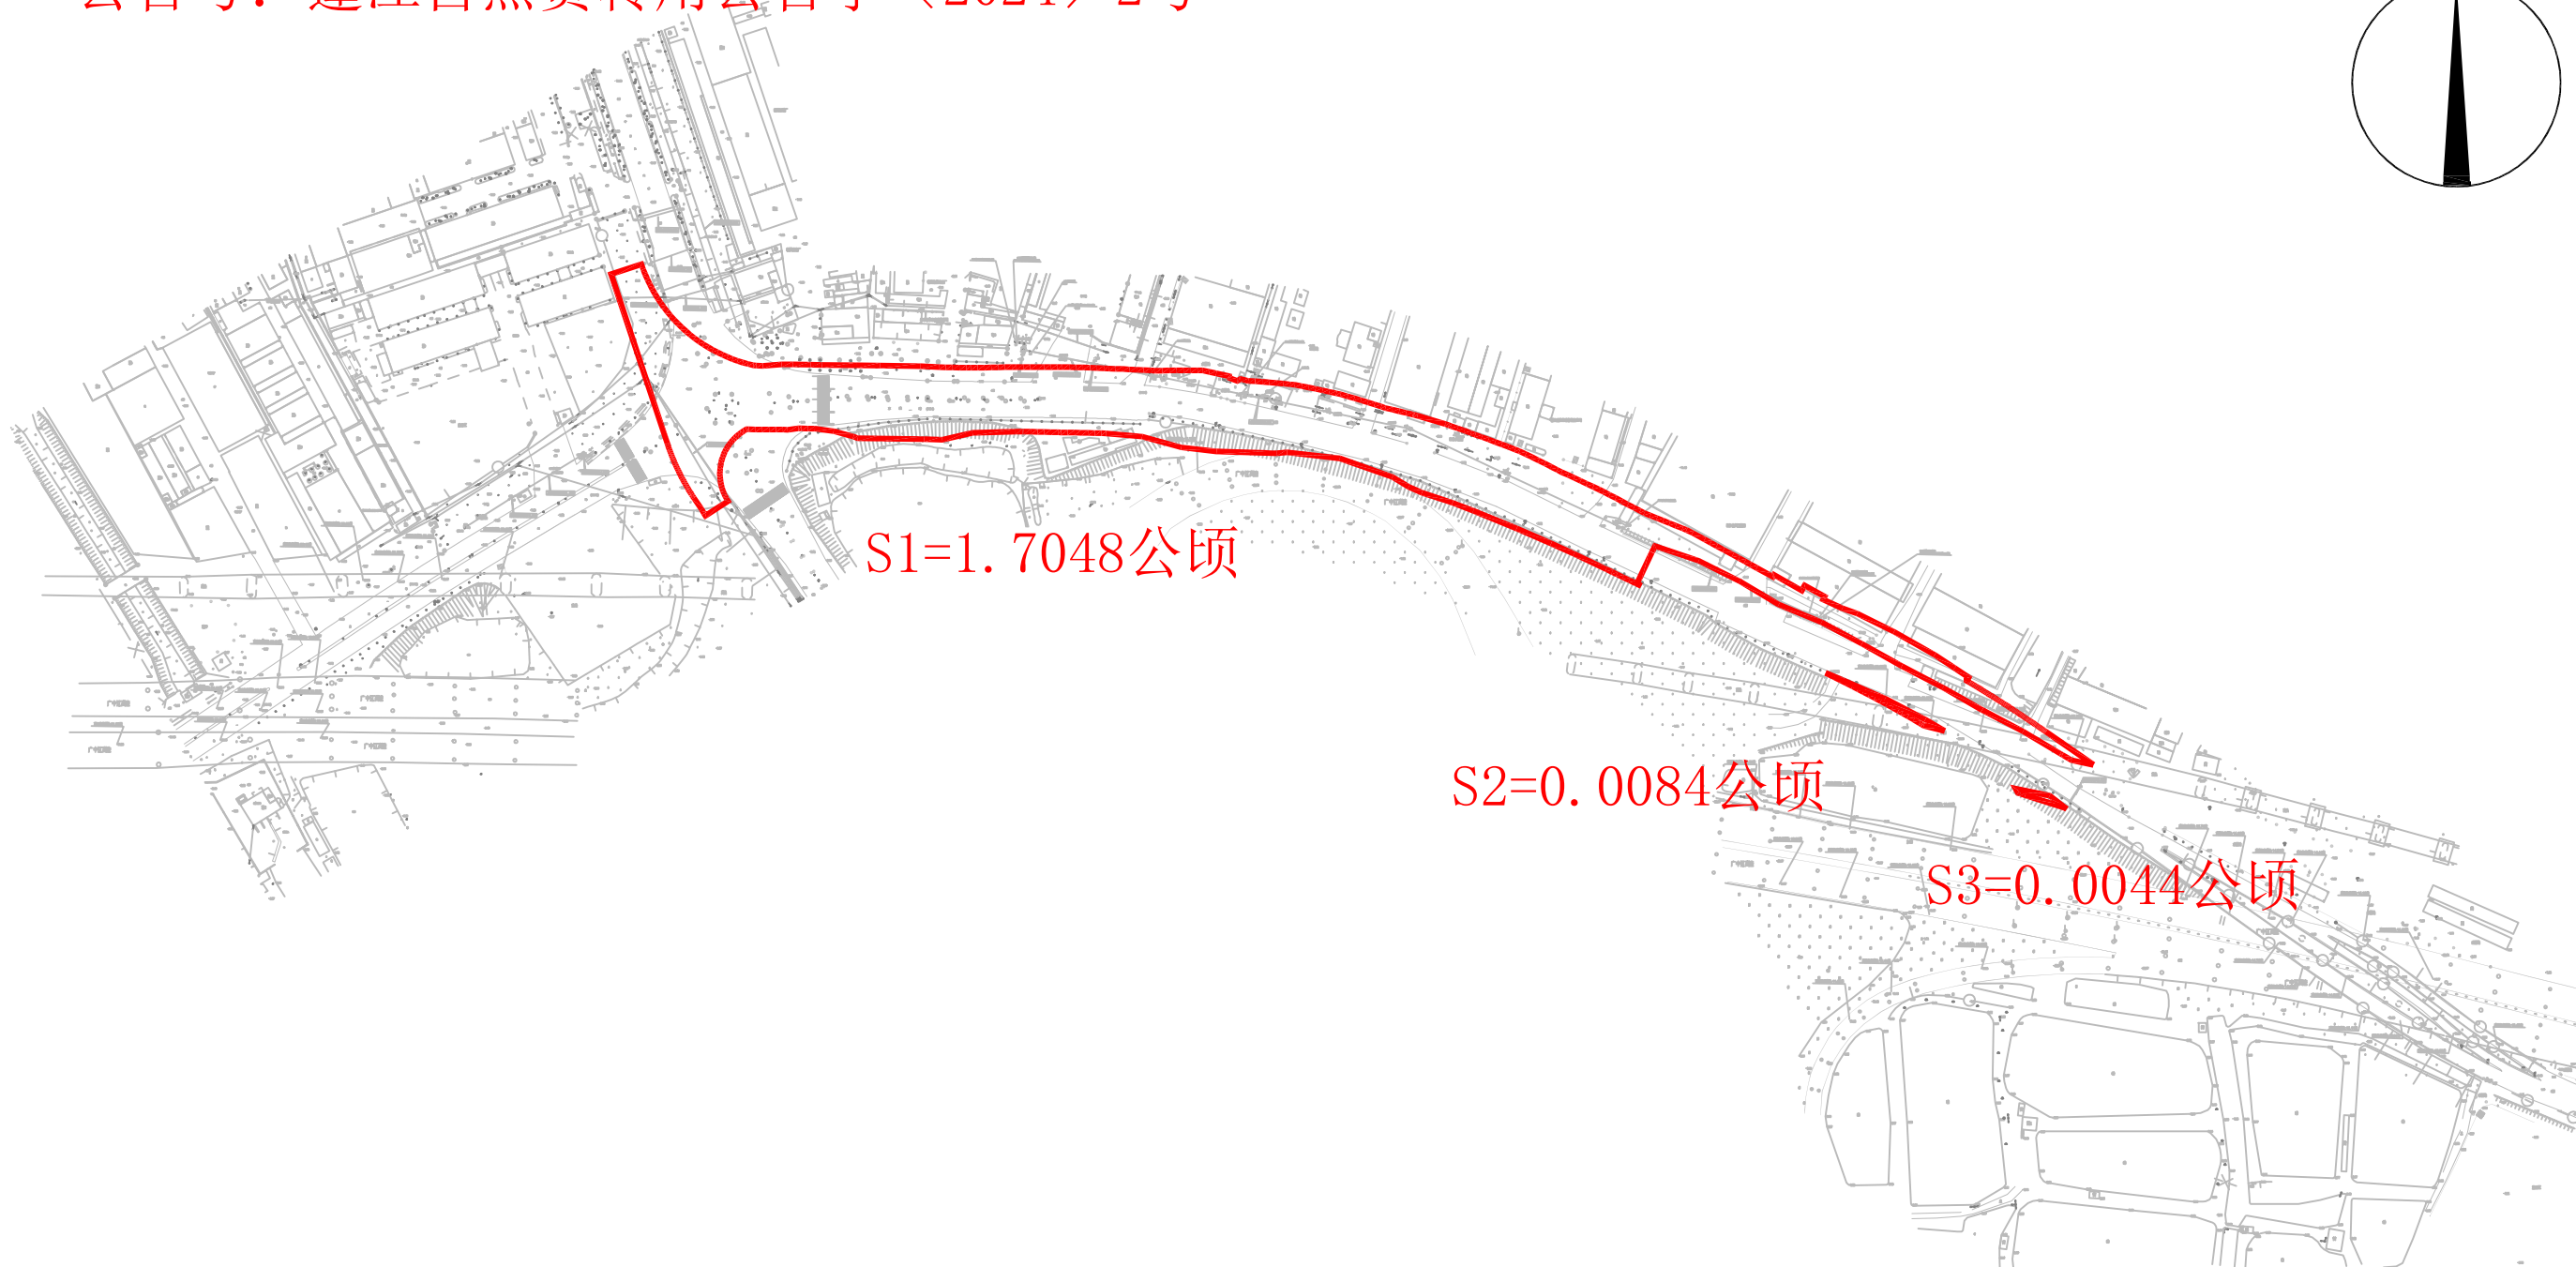


编号：20240001

公告图

土地坐落：江门市蓬江区荷塘镇东堤路地段

公告号：蓬江自然资转用公告字（2024）2号

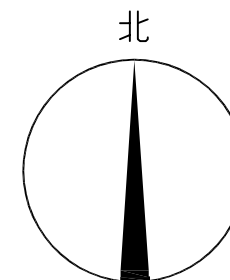

甘肃大禹九州空间信息科技有限公司江门分公司

2000国家坐标系，
1985国家高程基准，等高距为1米，
2007年版图式

绘图日期：2024. 1. 18

1:500


绘图员：李永杰
检查员：张雨龙
审核员：李兴旺

编号：20240002

公告图

土地坐落：江门市蓬江区荷塘镇东堤路地段

公告号：蓬江自然资转用公告字〔2024〕2号

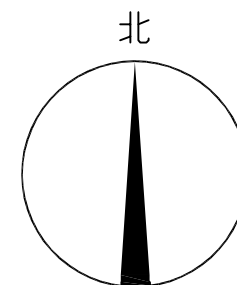

S4=3.7882公顷

甘肃大禹九州空间信息科技有限公司 江门分公司

2000国家坐标系，
1985国家高程基准，等高距为1米，
2007年版图式

绘图日期：2024.1.18


1:500

绘图员：李永杰
检查员：张雨龙
审核员：李兴旺

编号：20240003

公告图

土地坐落：江门市蓬江区荷塘镇东堤路地段

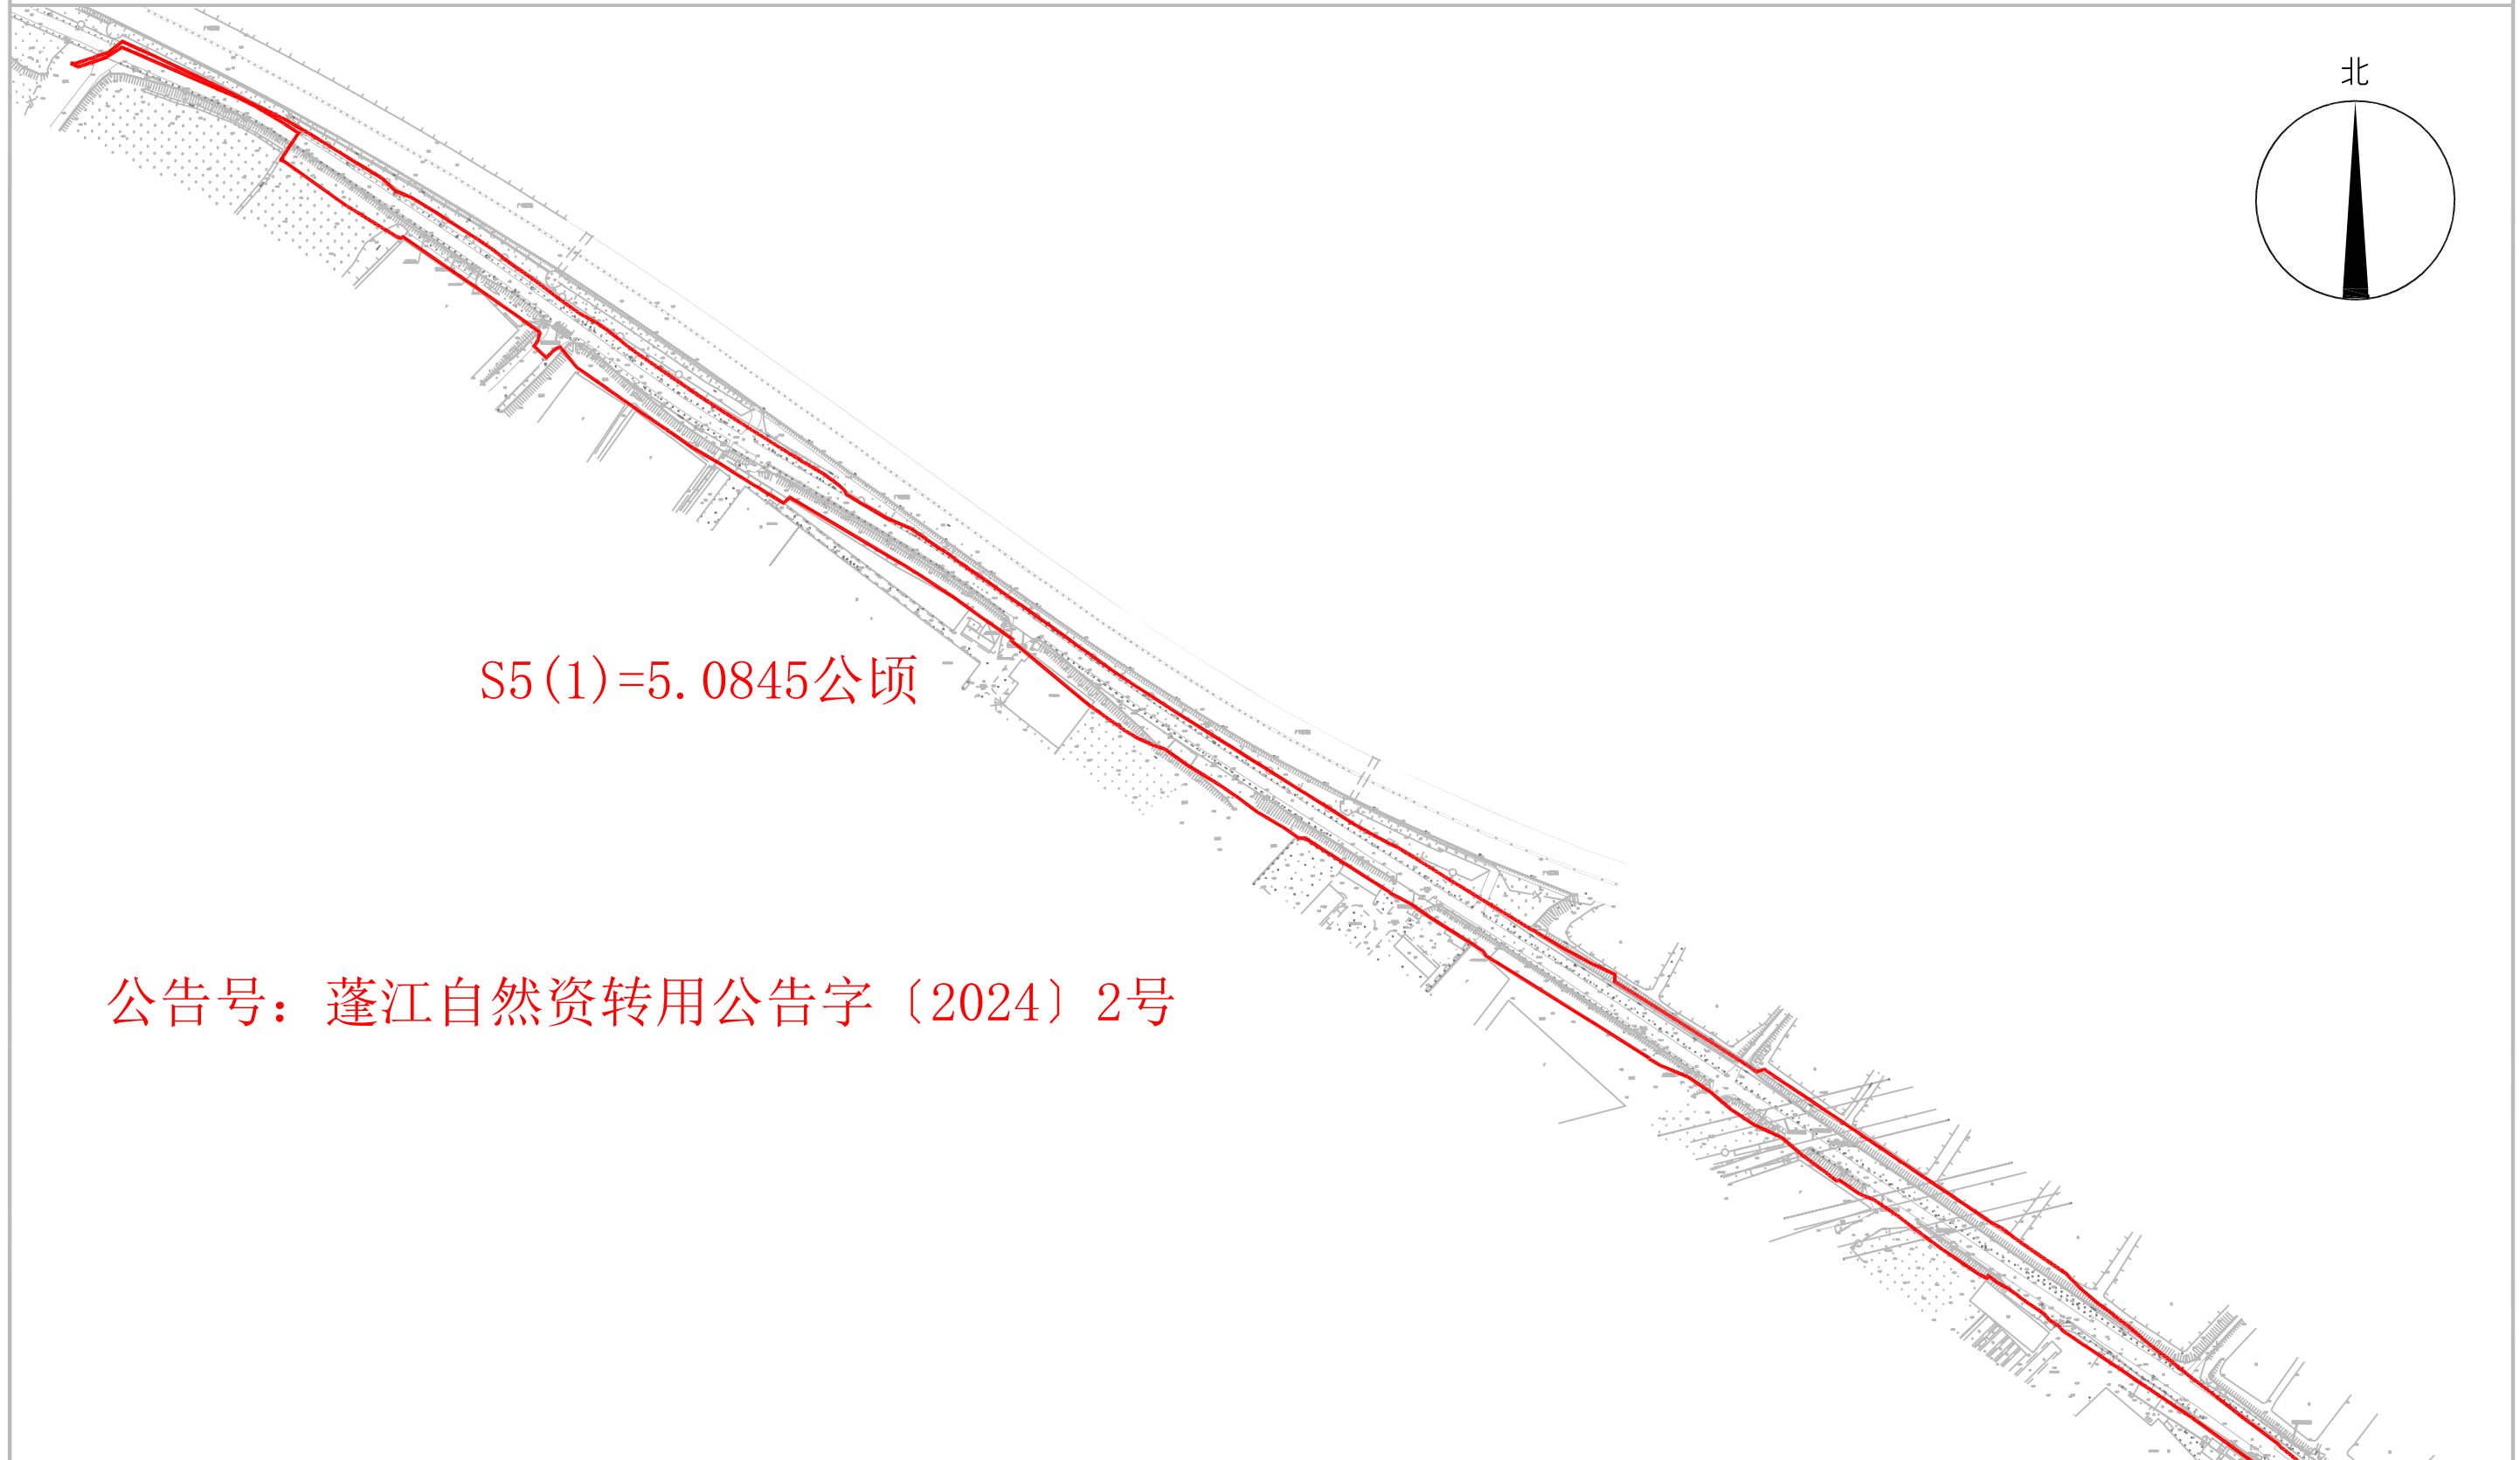

S5(1)=5.0845公顷

公告号：蓬江自然资转用公告字〔2024〕2号

甘肃大禹九州空间信息科技有限公司江门分公司

2000国家坐标系，
1985国家高程基准，等高距为1米，
2007年版图式

绘图日期：2024.1.18


1:500

绘图员：李永杰
检查员：张雨龙
审核员：李兴旺

编号：20240004

公告图

土地坐落：江门市蓬江区荷塘镇东堤路地段

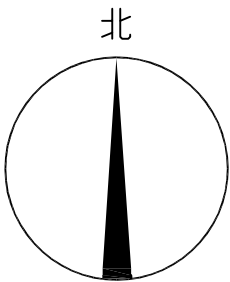

S5(2)=2.3133公顷

公告号：蓬江自然资转用公告字〔2024〕2号

甘肃大禹九州空间信息科技有限公司江门分公司

2000国家坐标系，
1985国家高程基准，等高距为1米，
2007年版图式

绘图日期：2024.1.18


1:500

绘图员：李永杰
检查员：张雨龙
审核员：李兴旺

编号：20240005

公告图

土地坐落：江门市蓬江区荷塘镇东堤路地段

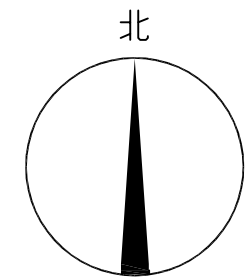

S5(3)=2.5315公顷

公告号：蓬江自然资转用公告字〔2024〕2号

甘肃大禹九州空间信息科技有限公司 江门分公司

2000国家坐标系，
1985国家高程基准，等高距为1米，
2007年版图式

绘图日期：2024.1.18

1:500


绘图员：李永杰
检查员：张雨龙
审核员：李兴旺

编号：20240006

公告图

土地坐落：江门市蓬江区荷塘镇东堤路地段

公告号：蓬江自然资转用公告字（2024）2号

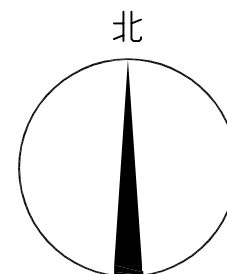

S6=1.8426公顷

甘肃大禹九州空间信息科技有限公司江门分公司

2000国家坐标系，
1985国家高程基准，等高距为1米，
2007年版图式

绘图日期：2024.1.18 1:500

绘图员：李永杰
检查员：张雨龙
审核员：李兴旺