

# 宗地平面图 (图1)

公告号: 江征公告字 (2024) 3号

坐落: 蓬江区杜阮镇木朗村九盏石场北侧地段

编号: 202401010003



2000国家大地坐标系, 中央子午线114度。

1985国家高层基准。

1:1,200

测量员: 韦志伟

绘图员: 朱志锋


检查员: 陈聪

# 宗地平面图 (图2)

公告号: 江征公告字〔2024〕3号

坐落: 蓬江区杜阮镇龙榜村水堆小组老鼠岩(土名)

编号: 202401010004

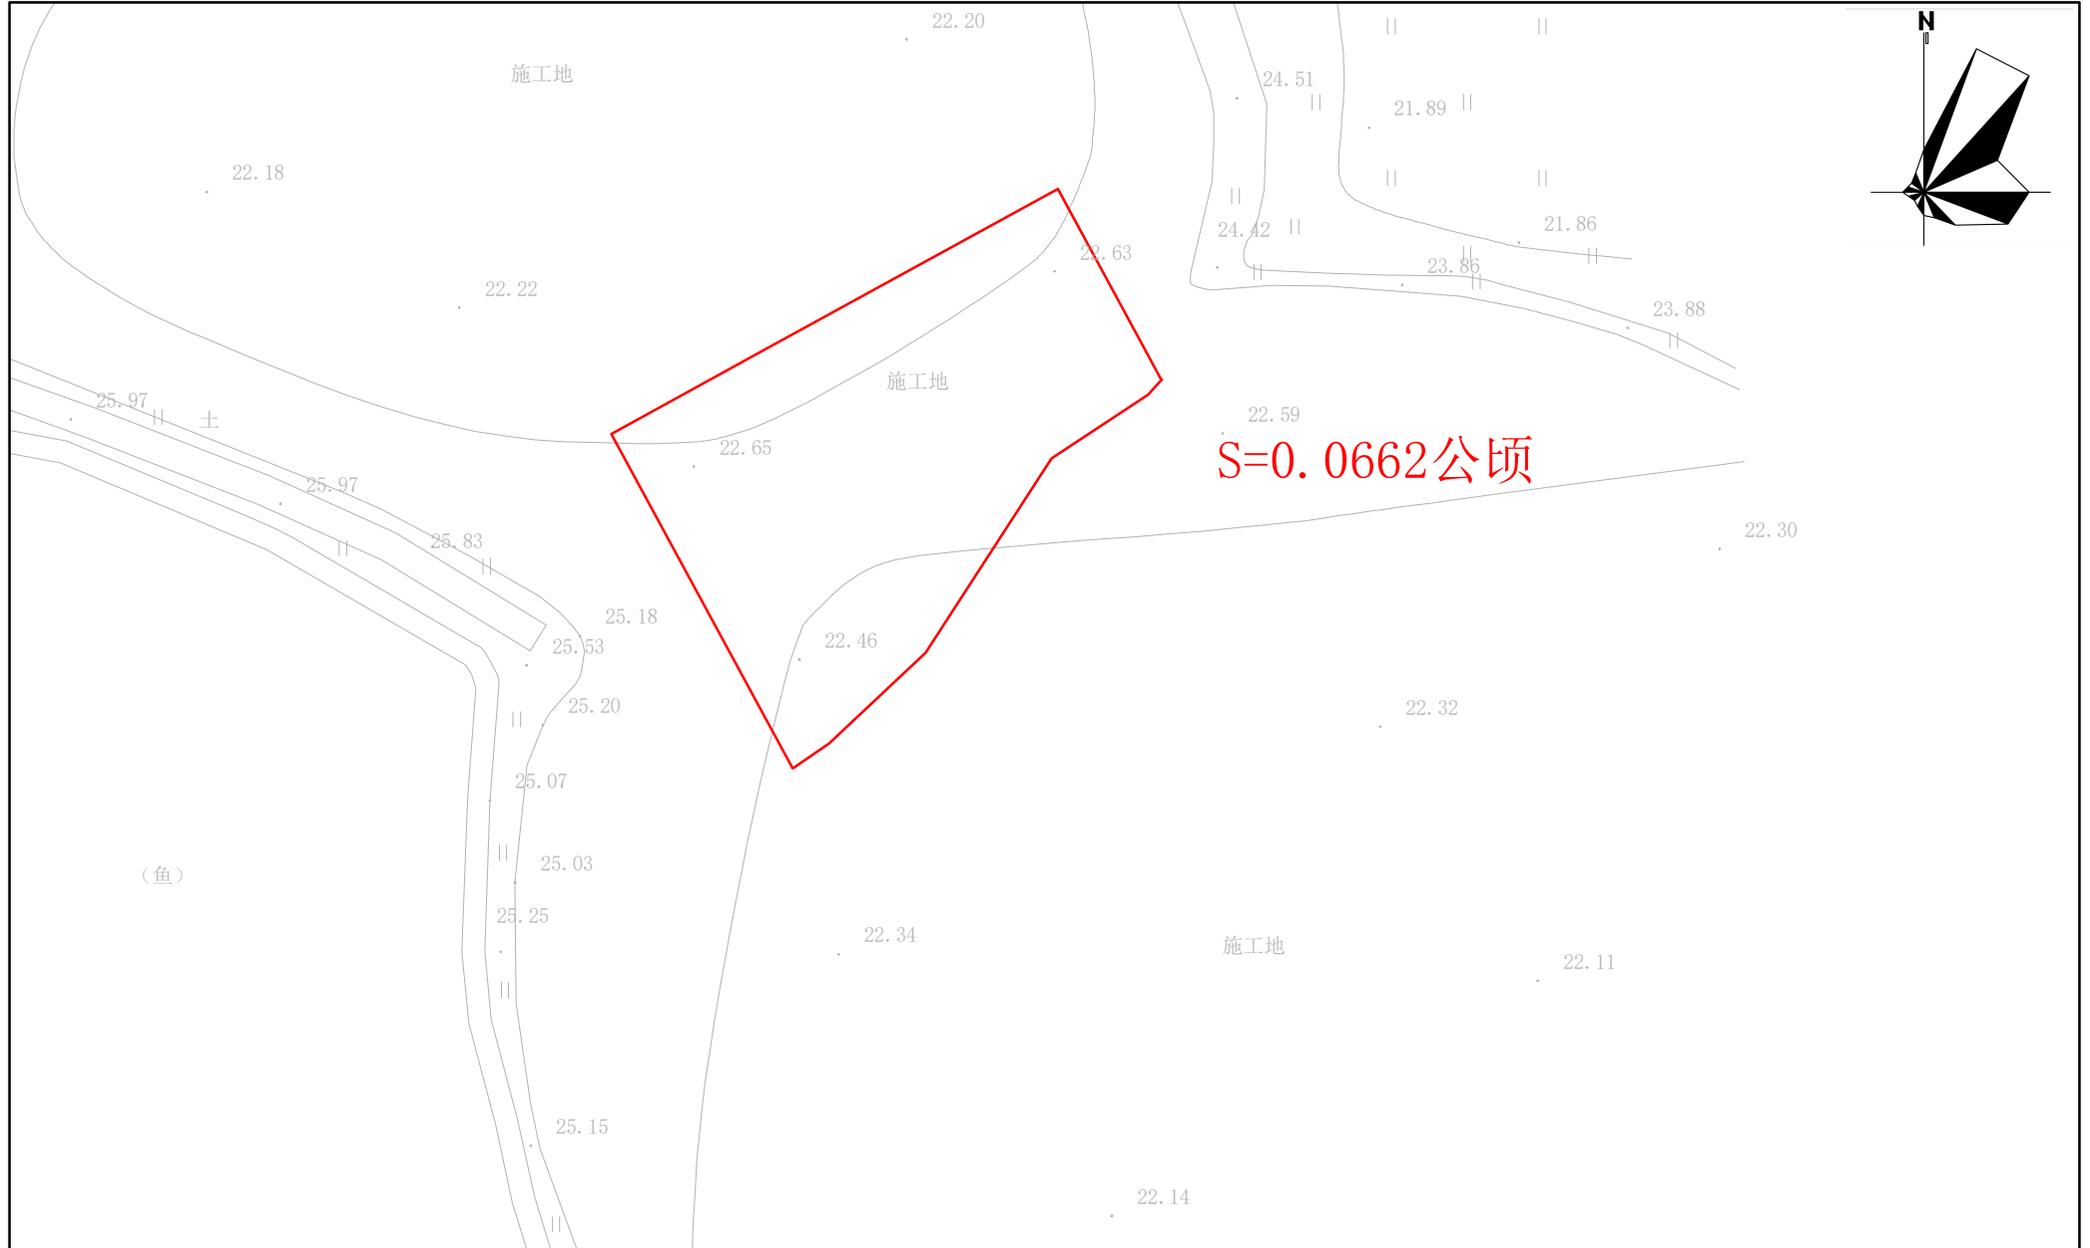

2000国家大地坐标系, 中央子午线114度。

1985国家高层基准。

1:500

测量员: 韦志伟

绘图员: 朱志锋


检查员: 陈聪

# 宗地平面图 (图3)

公告号: 江征公告字 (2024) 3号

坐落: 蓬江区杜阮镇龙榜村第一小组 (良坑厚、平头山、土名)

编号: 202401010005

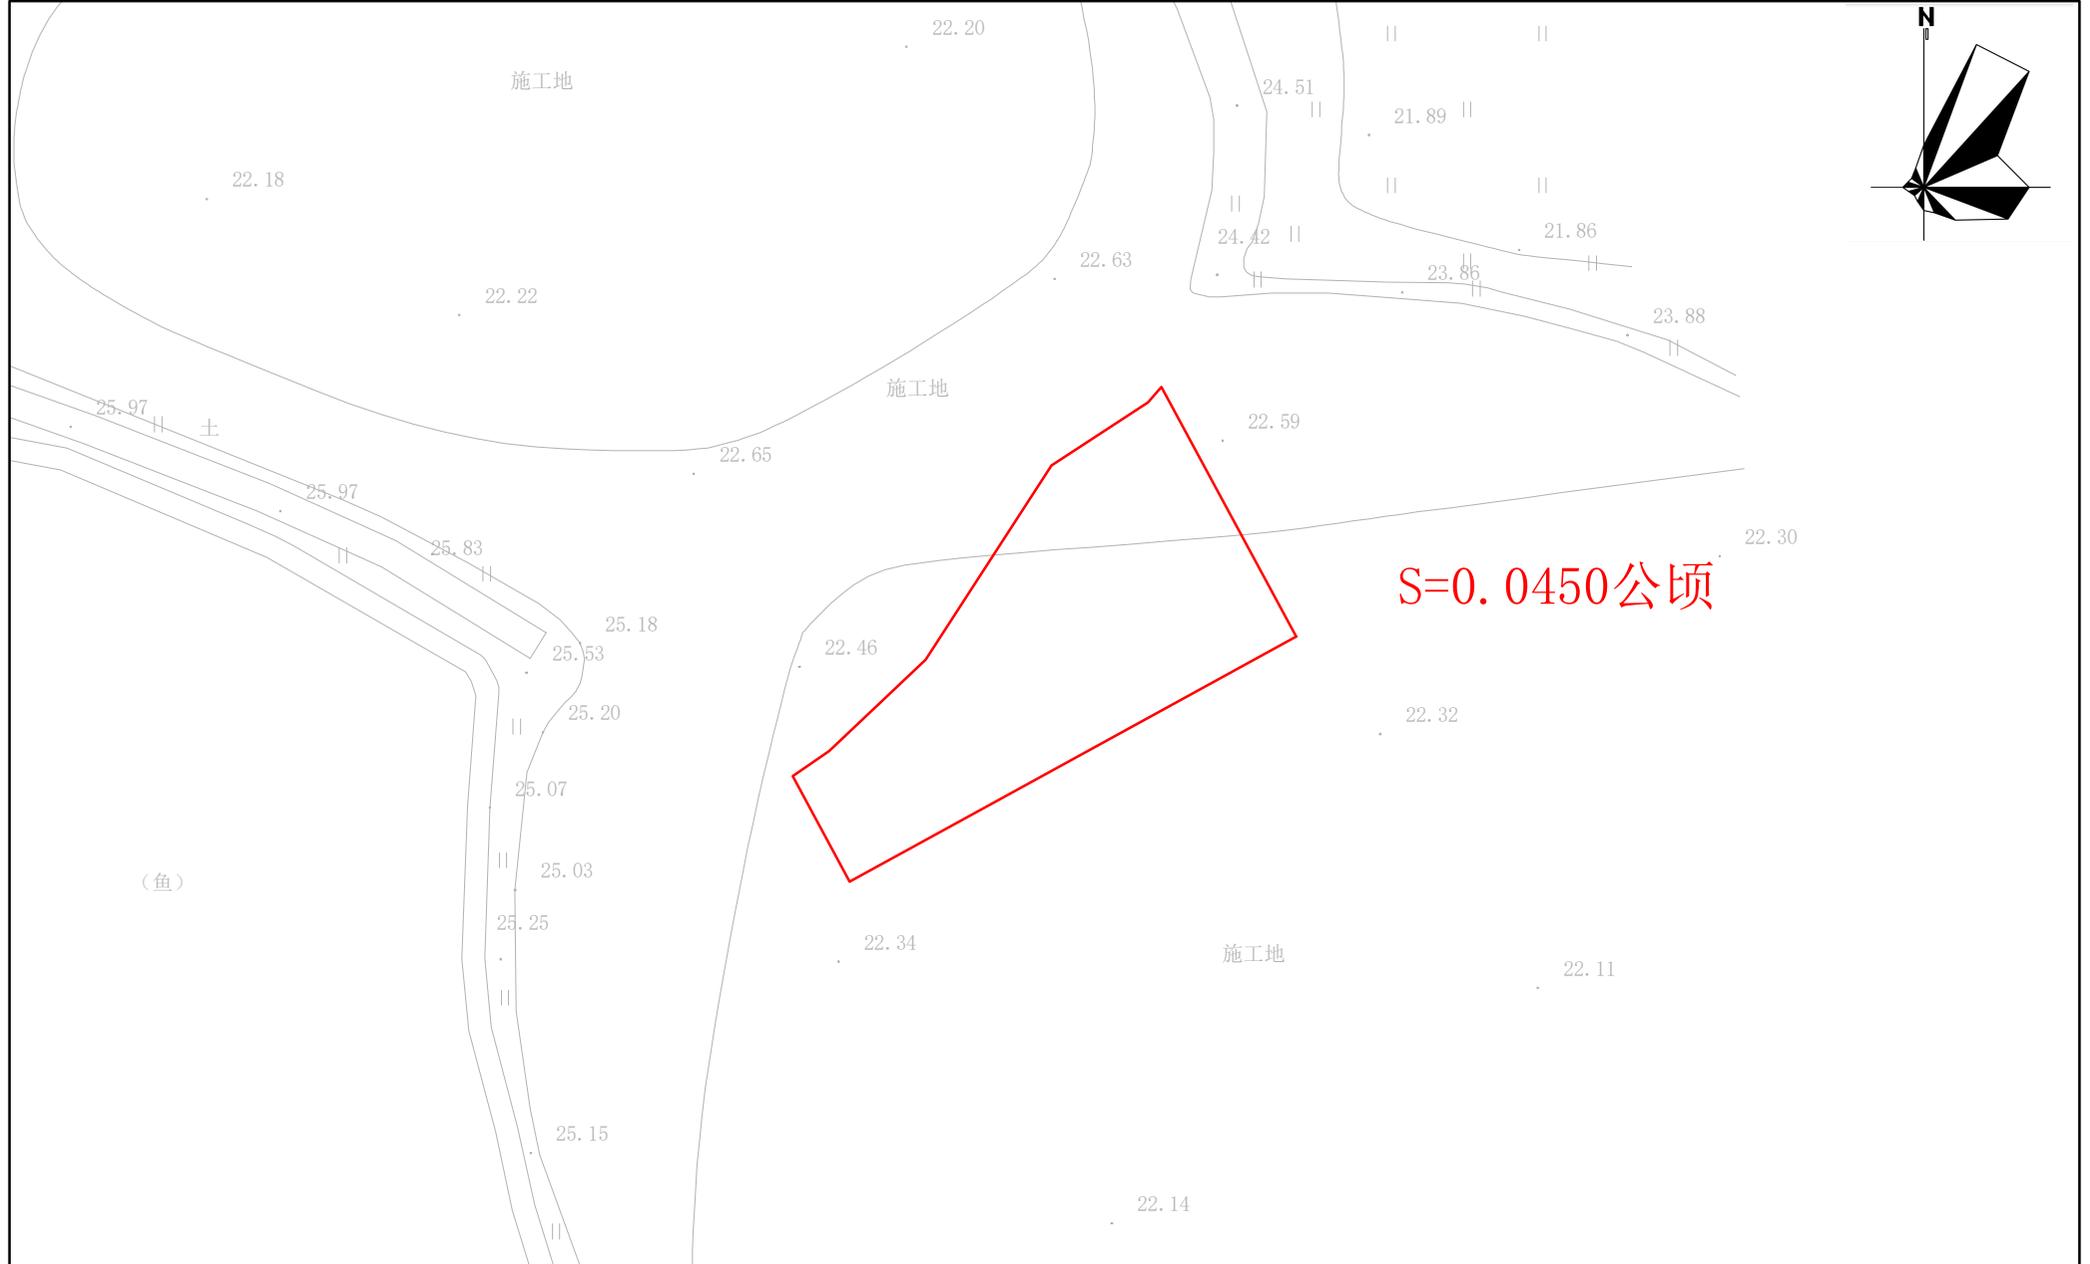

2000国家大地坐标系, 中央子午线114度。

1985国家高层基准。

1:500

测量员: 韦志伟

绘图员: 朱志锋

检查员: 陈聪