


编号: 20240050-1

宗地平面图

公告号:江征公告字〔2024〕4号

土地座落:蓬江区杜阮镇龙榜村大片头(土名)地段

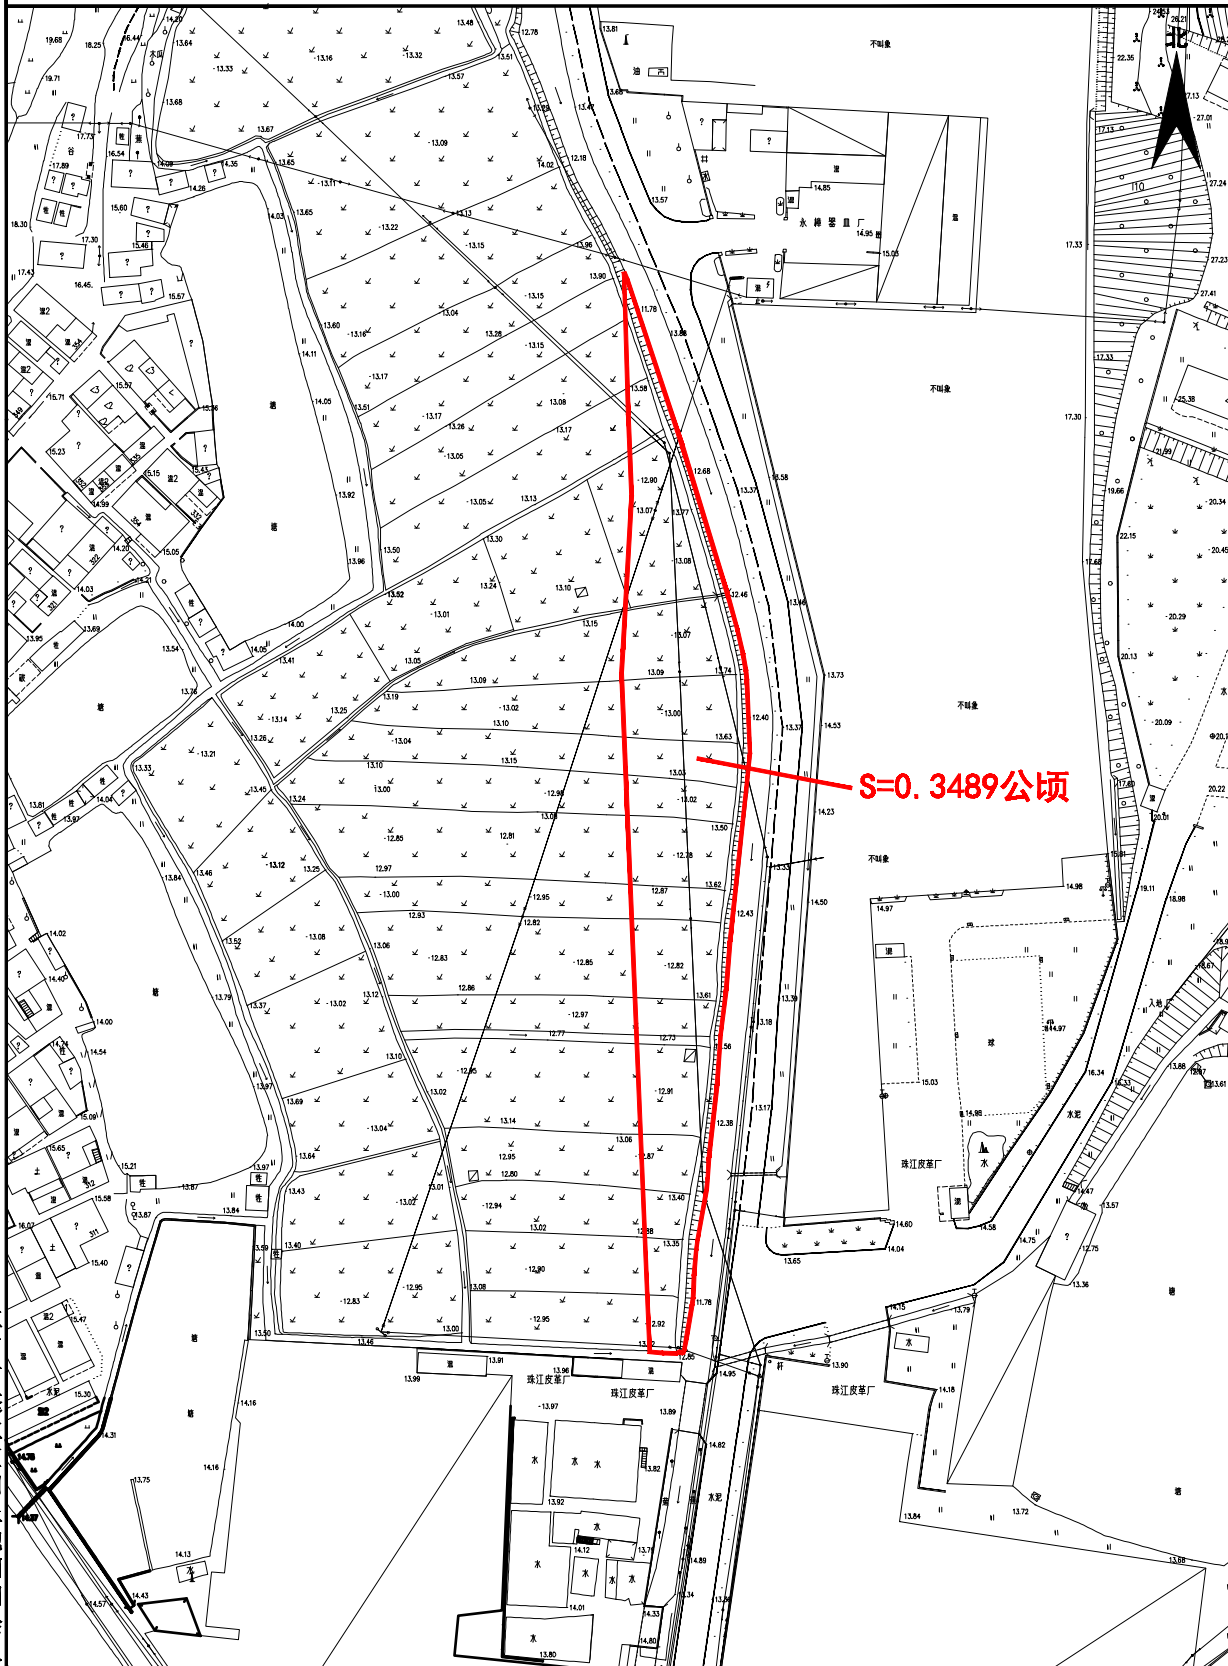

S=0.3489公顷

江门市蓬江区国土规划测绘队

2000国家大地坐标系,
1985国家高程基准, 等高距为1米
2007年版图式

测量日期: 2024.02.19
绘图日期: 2024.02.20

1:1000


测量员: 高卓荣、梁伟宁、曾伟良
绘图员: 高卓荣
检查员: 苏文勇
审核员: 乔柱

编号: 20240050-2


宗地平面图

公告号: 江征公告字〔2024〕5号

土地座落: 蓬江区荷塘镇高村村米田浪、劳叫浪、东头湑(土名)地段

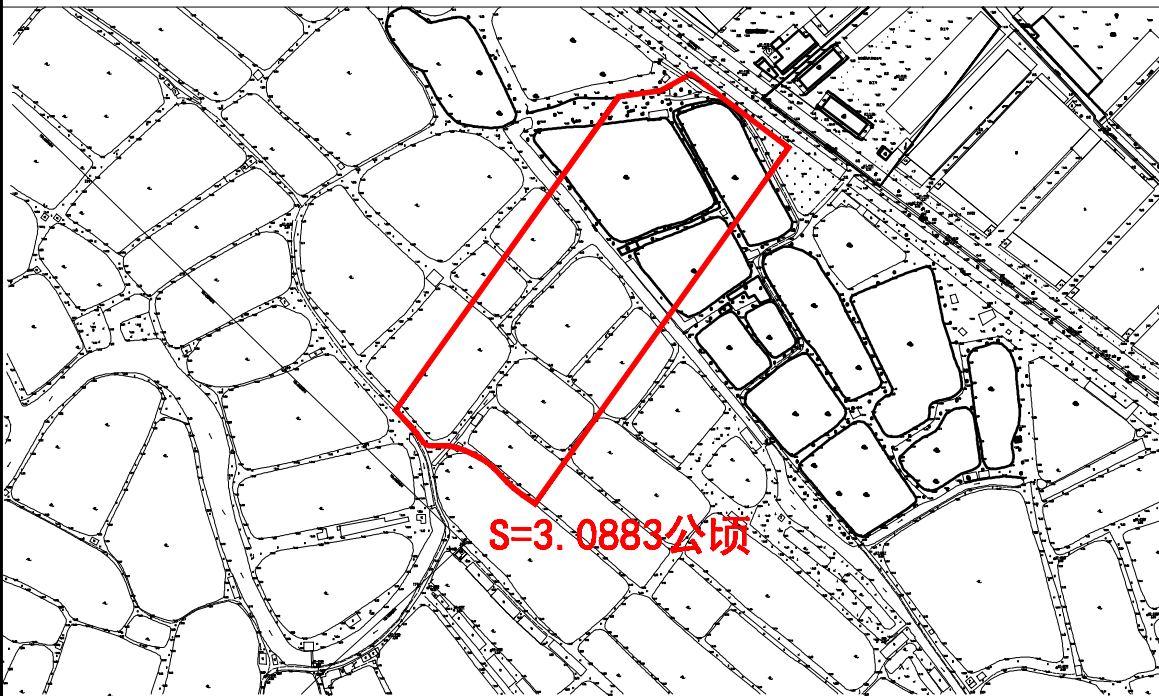

江门市蓬江区国土规划测绘队

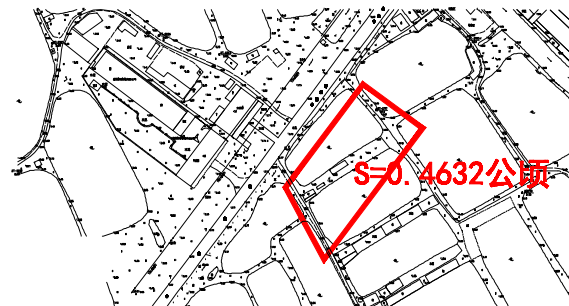

2000国家大地坐标系,
1985国家高程基准, 等高距为1米
2007年版图式

测量日期: 2024.02.19
绘图日期: 2024.02.20

1:3200

测量员: 高卓荣、陈雅俊、曾伟良
绘图员: 高卓荣
检查员: 苏文勇
审核员: 乔柱