


土地座落: 蓬江区杜阮镇龙榜村大坑、长江 (土名) 地段

公告号: 江征公告字〔2024〕3号

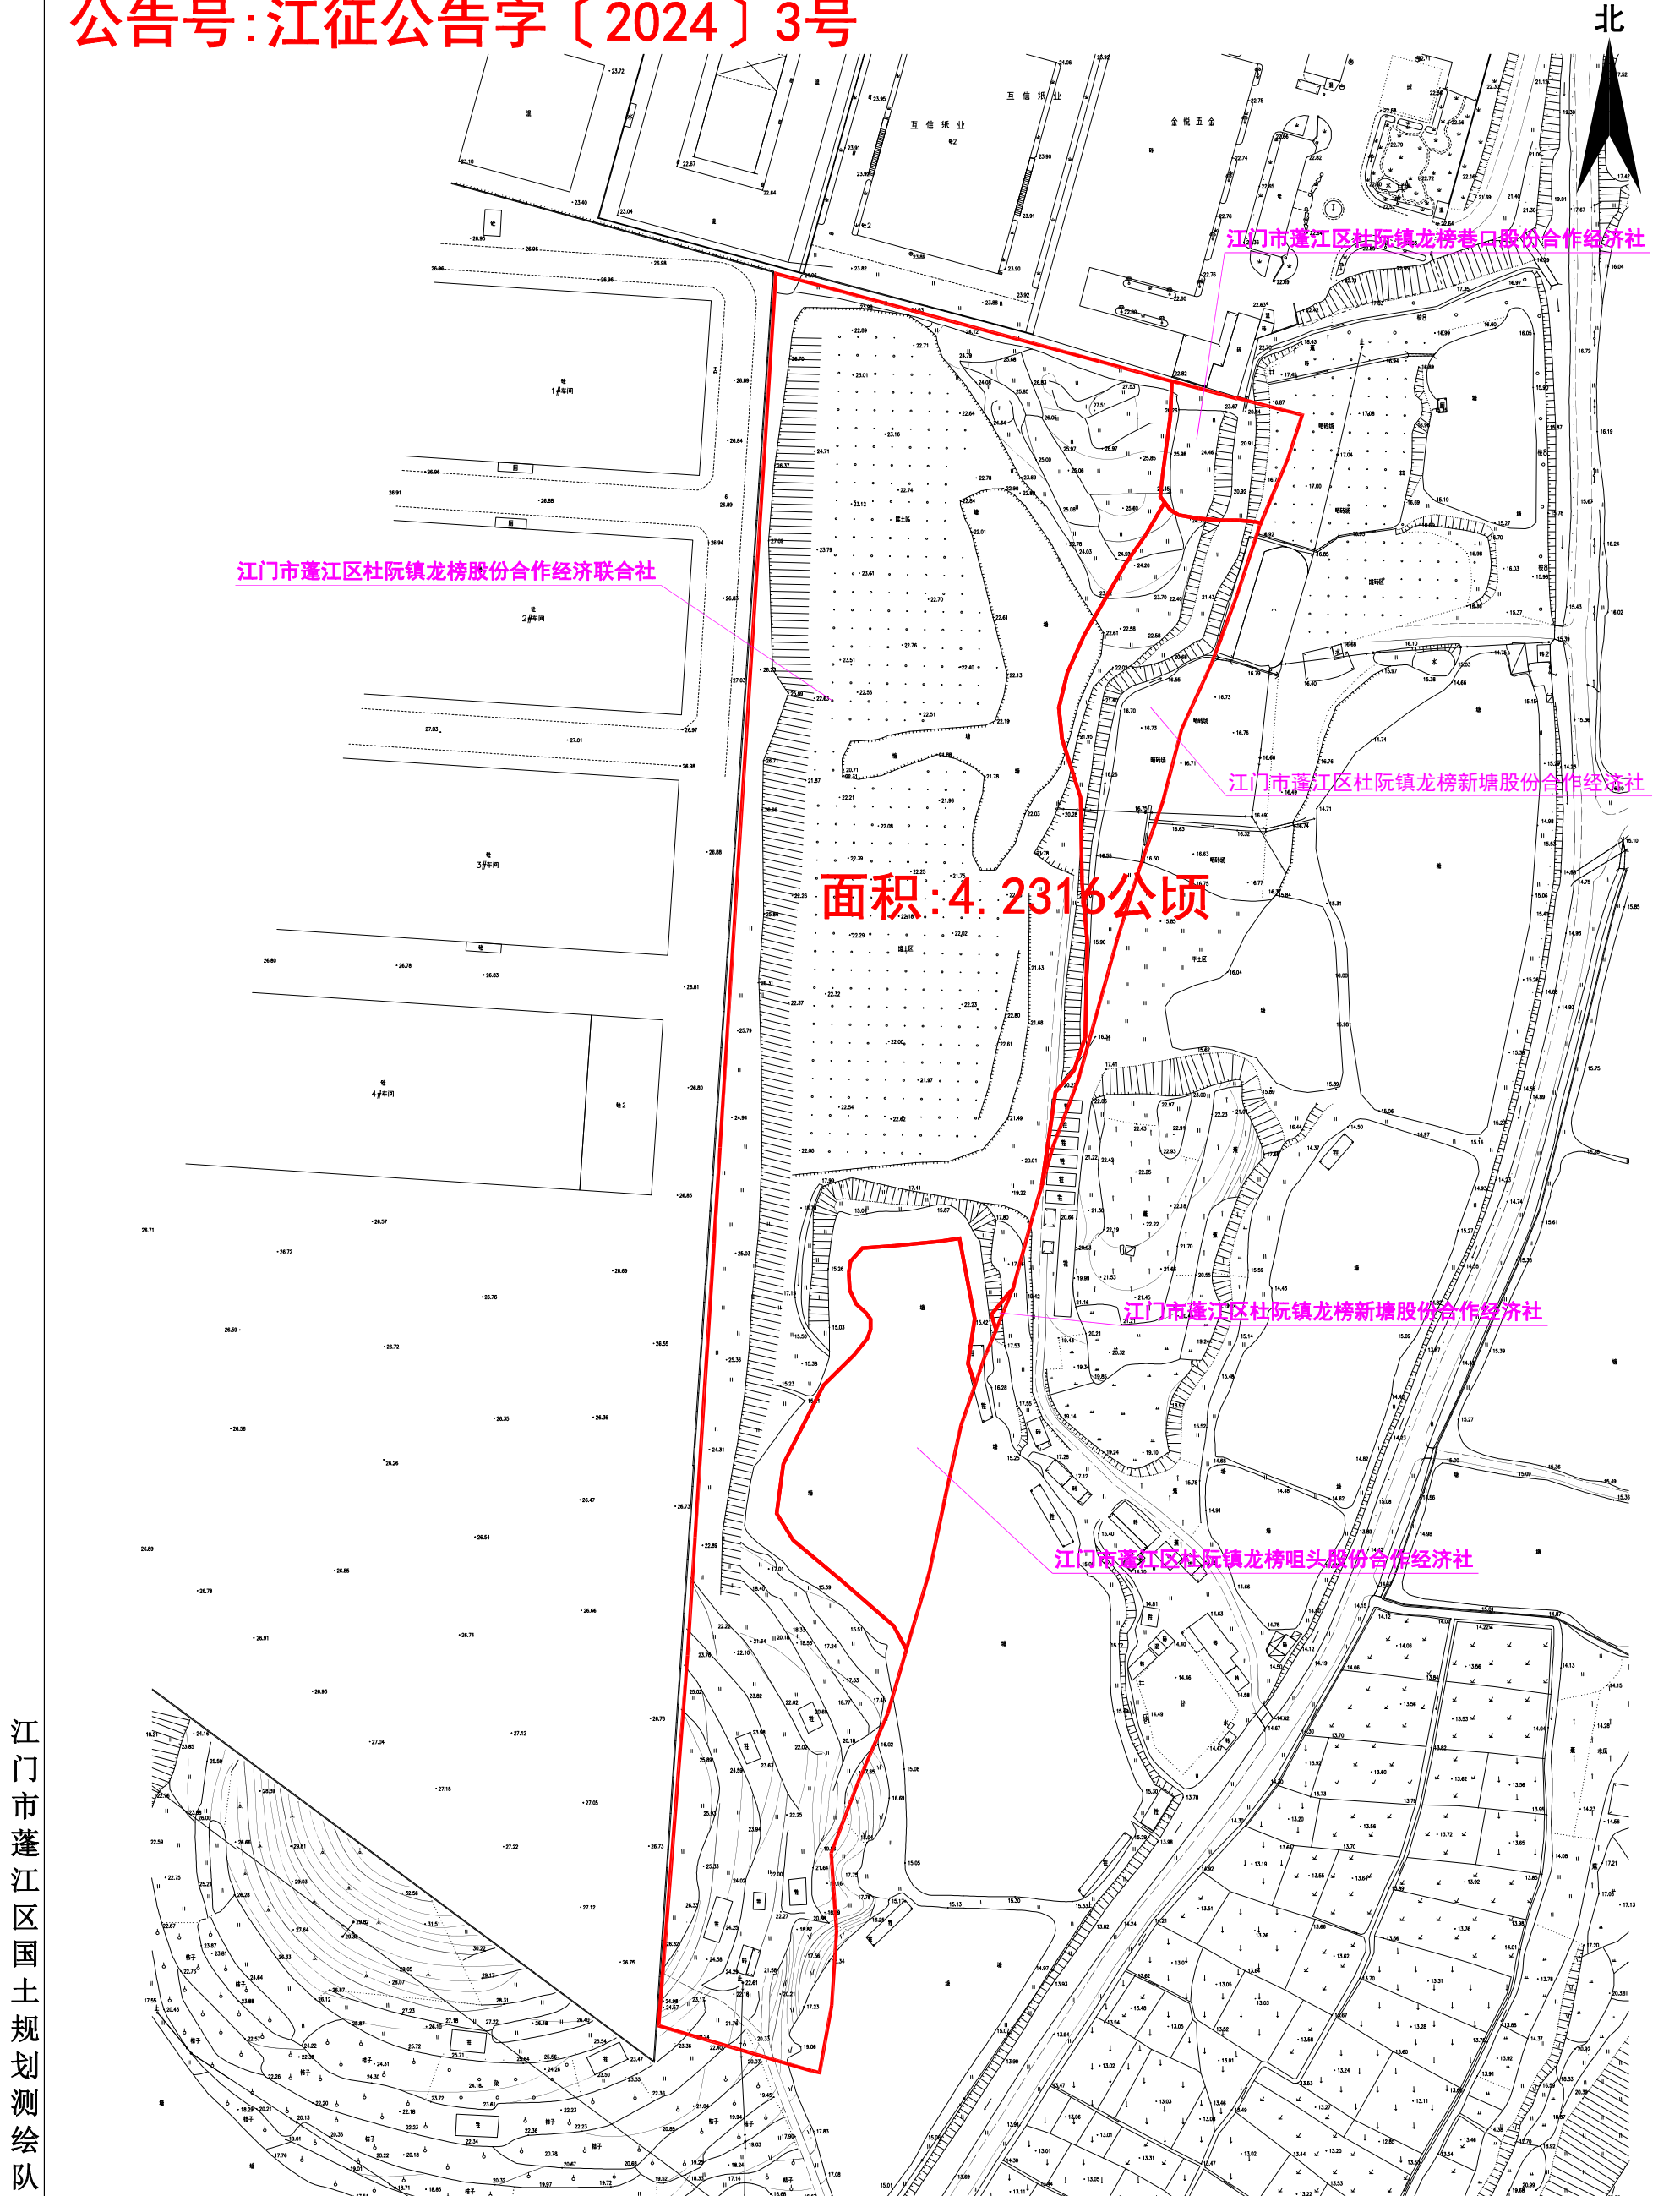

江门市蓬江区国土规划测绘队

2000国家大地坐标系
1985国家高程基准, 等高距为0.5米
2007年版图式

绘图日期: 2024.02.20

1:1800

绘图员: 陈雅俊
检查员: 苏文勇
审核员: 乔柱