


# 宗地平面图

土地座落：江门市蓬江区杜阮镇杜臂村祠堂门口鱼塘

公告号：蓬江自然资转用公告字〔2024〕8号

北

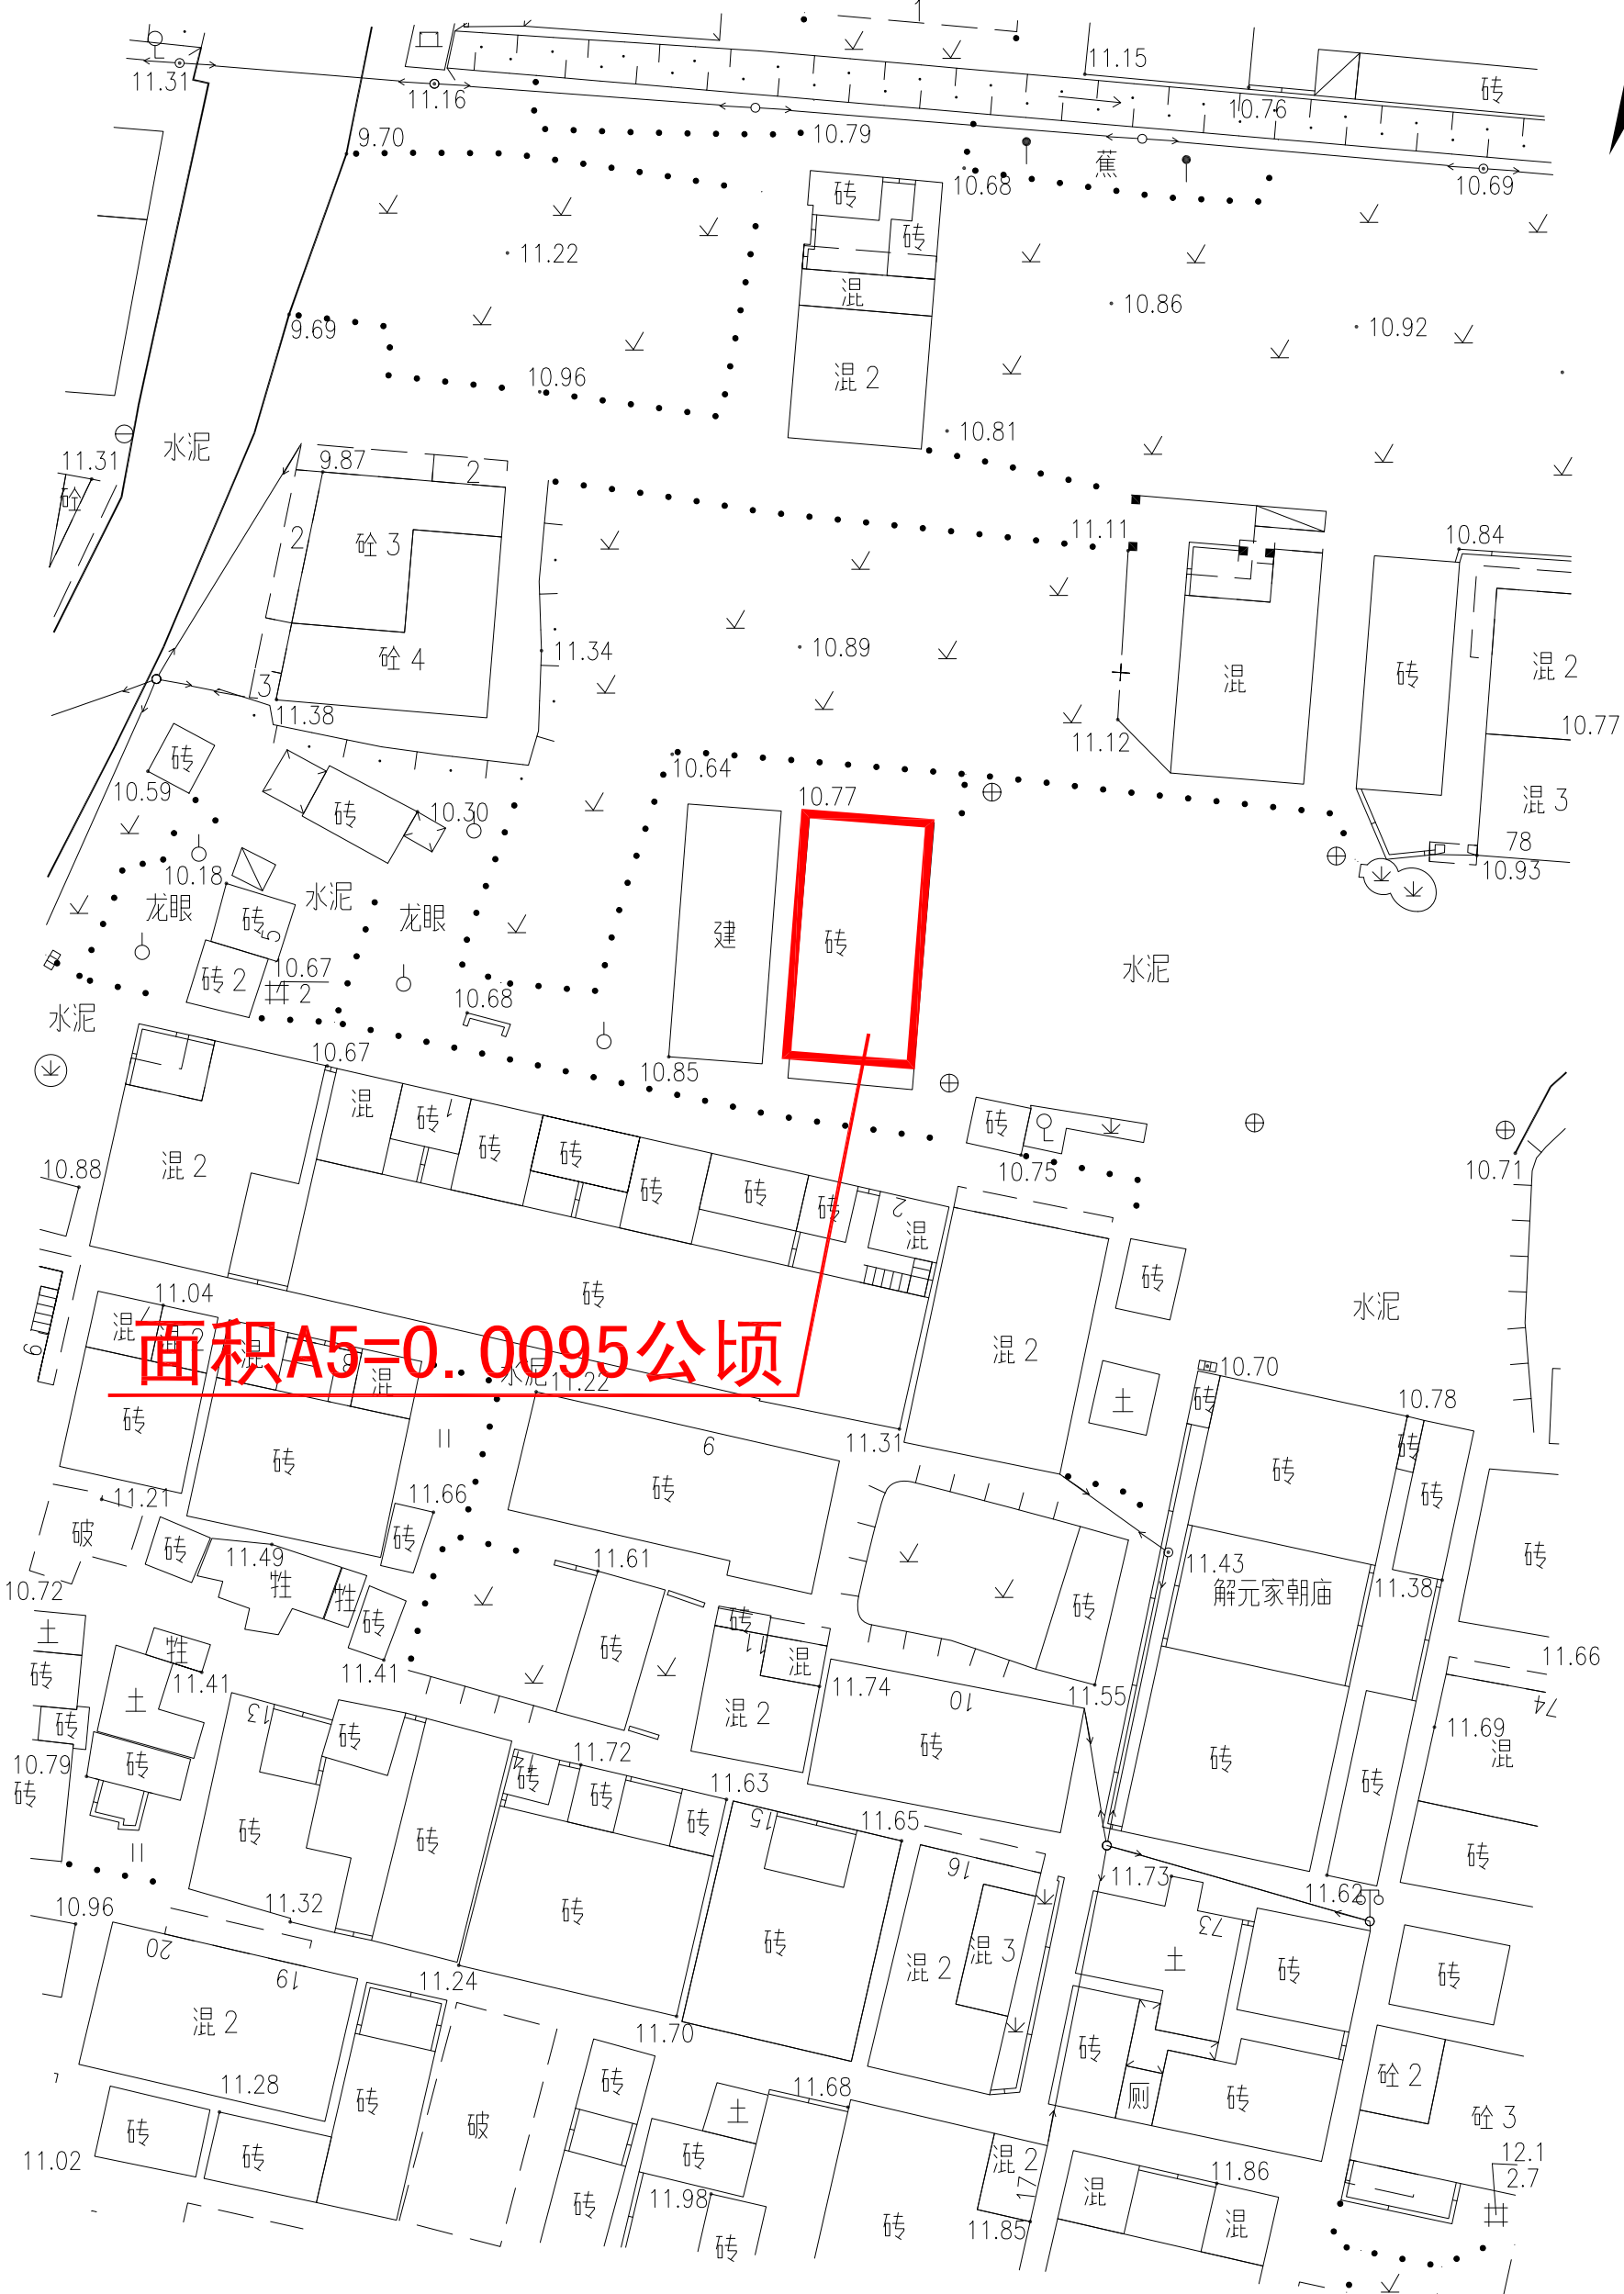

面积A5=0.0095公顷

江门市蓬江区国土规划测绘队

2000国家大地坐标系  
1985国家高程基准，等高距为0.5米  
2007年版图式

绘图日期：2024.02.21  
编号：20240056

1:400

绘图员：高卓荣  
检查员：苏文勇  
审核员：乔柱