


# 宗地平面图

土地座落:江門市蓬江區杜阮鎮龍溪村南塘村中心里

公告号:蓬江自然资转用公告字〔2024〕8号

北

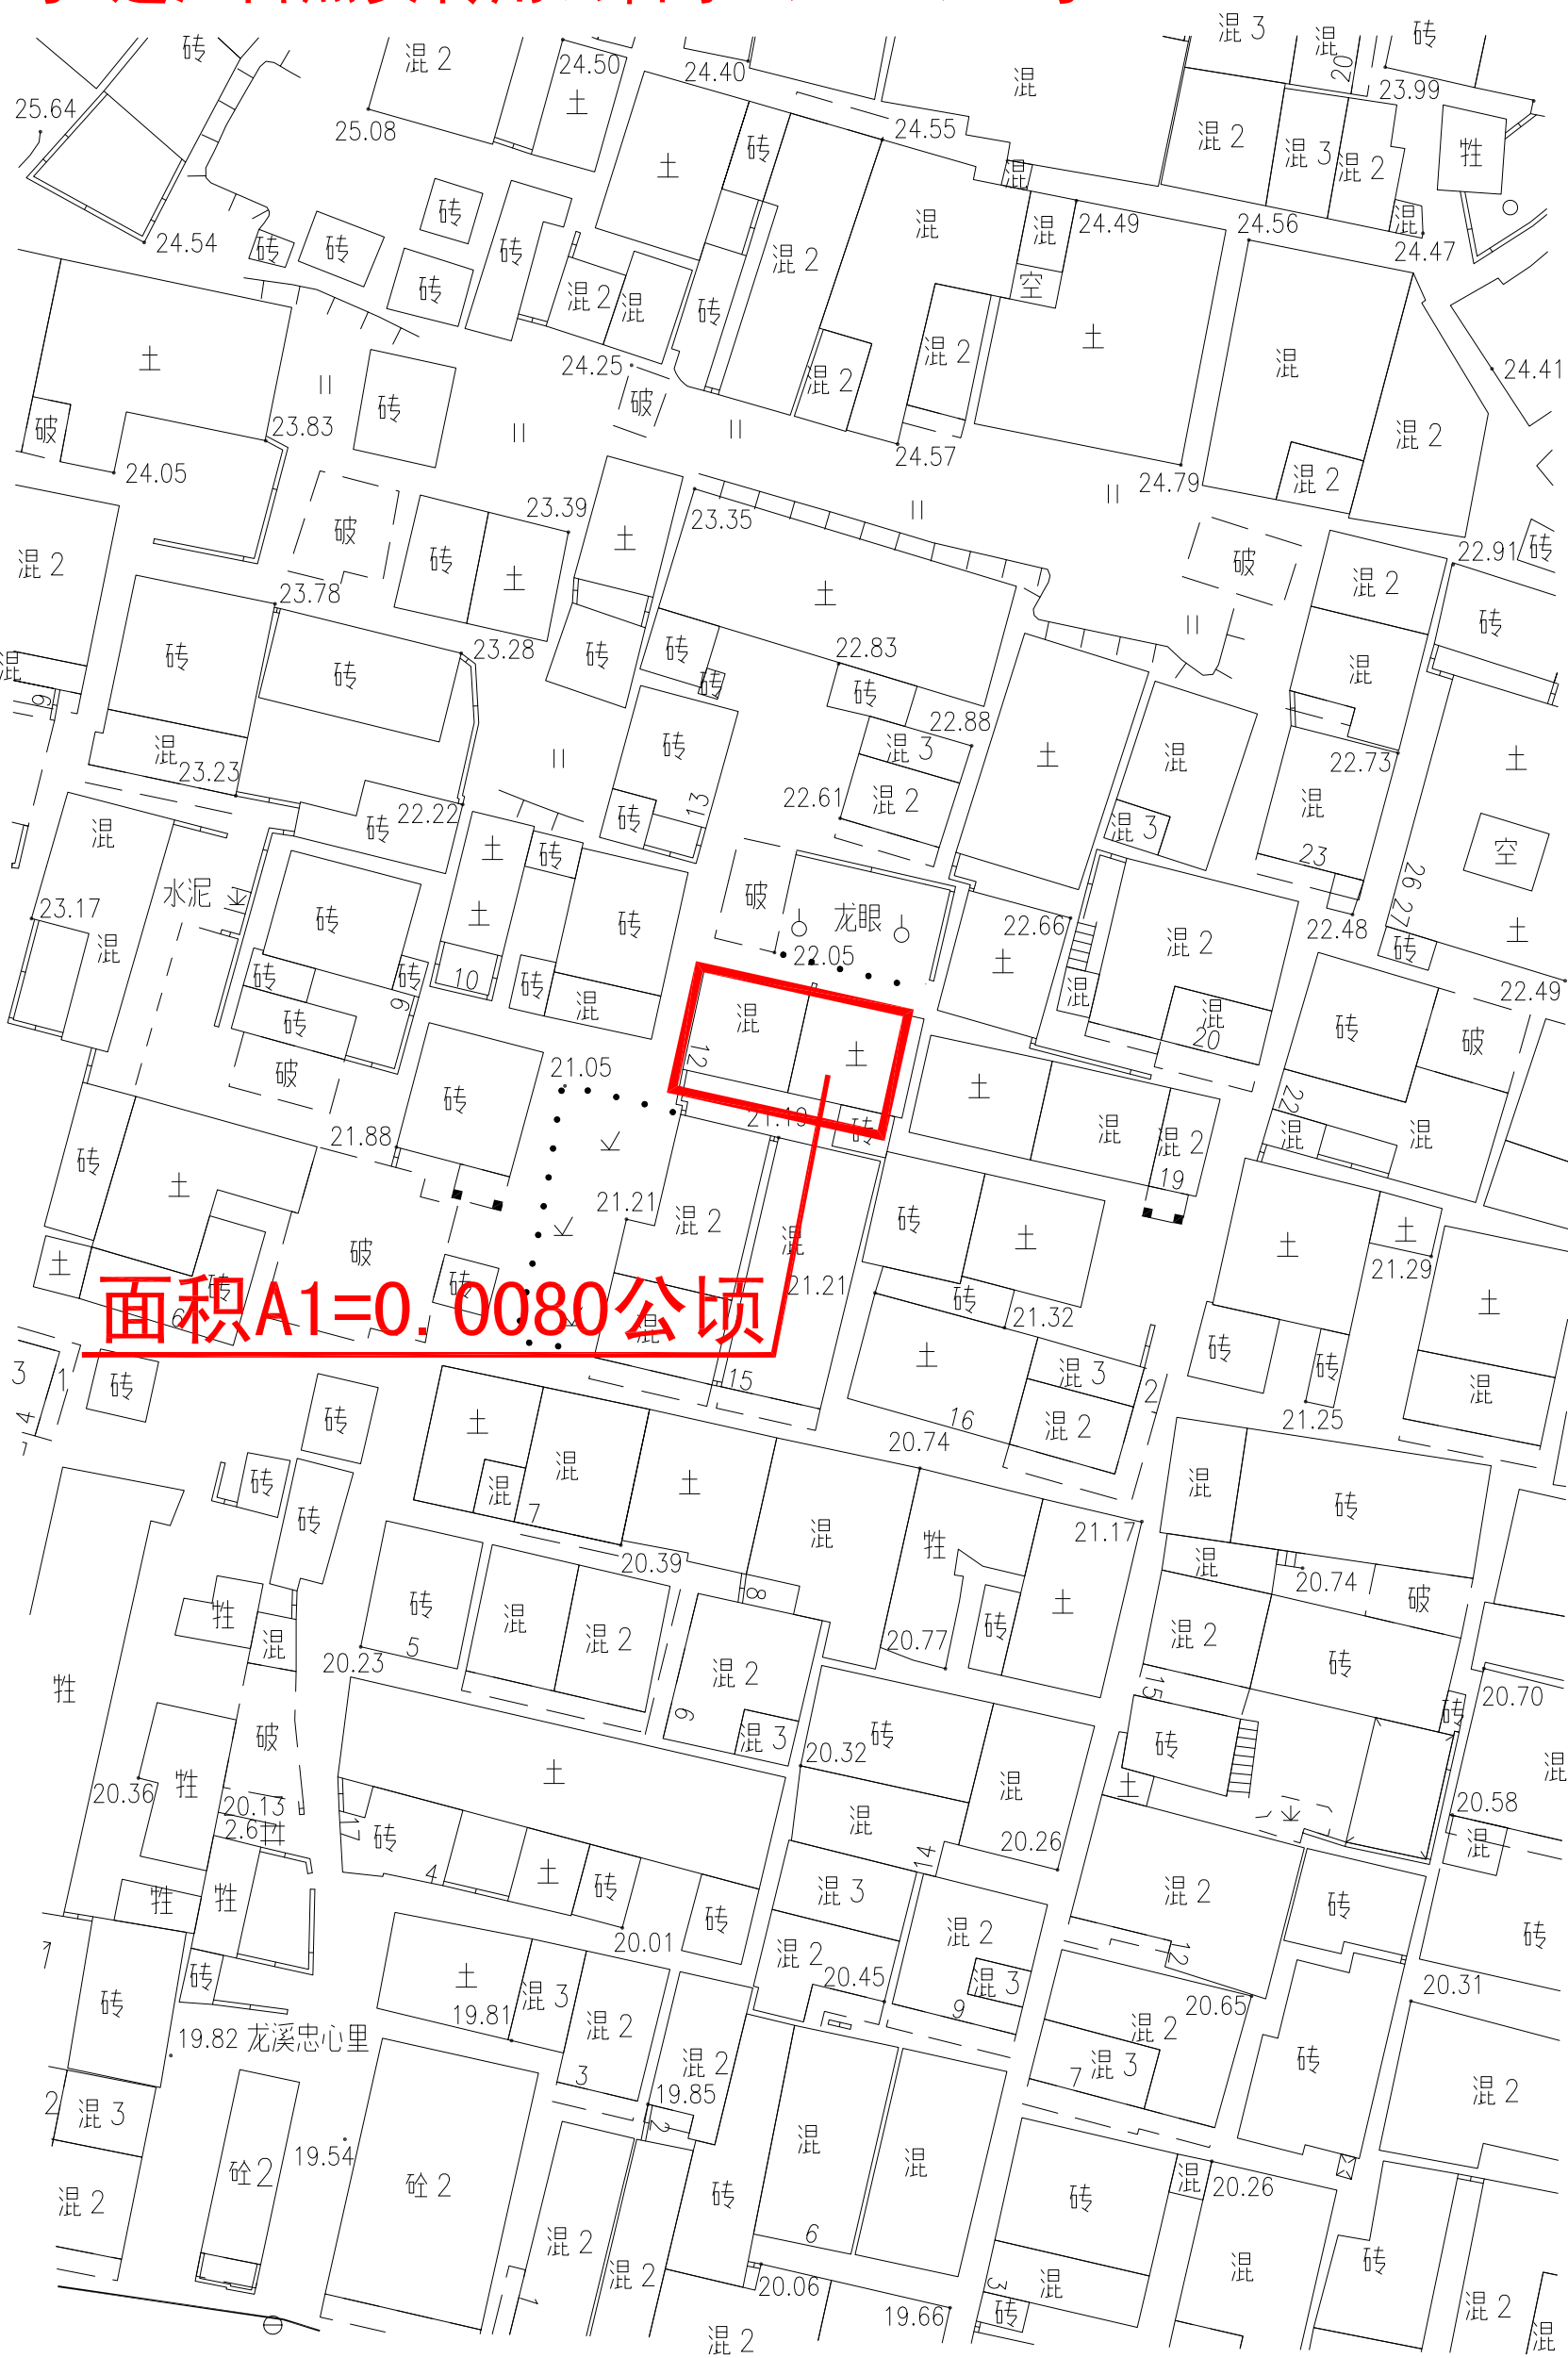

面积A1=0.0080公顷

江门市蓬江区国土规划测绘队

2000国家大地坐标系  
1985国家高程基准，等高距为0.5米  
2007年版图式

绘图日期: 2024.02.21  
编号: 20240052

1:400

绘图员: 高卓荣  
检查员: 苏文勇  
审核员: 乔柱