


征收土地预公告

蓬江区杜阮镇北芦大坑工业区地段

蓬征预公告字（三旧）（2024）1号

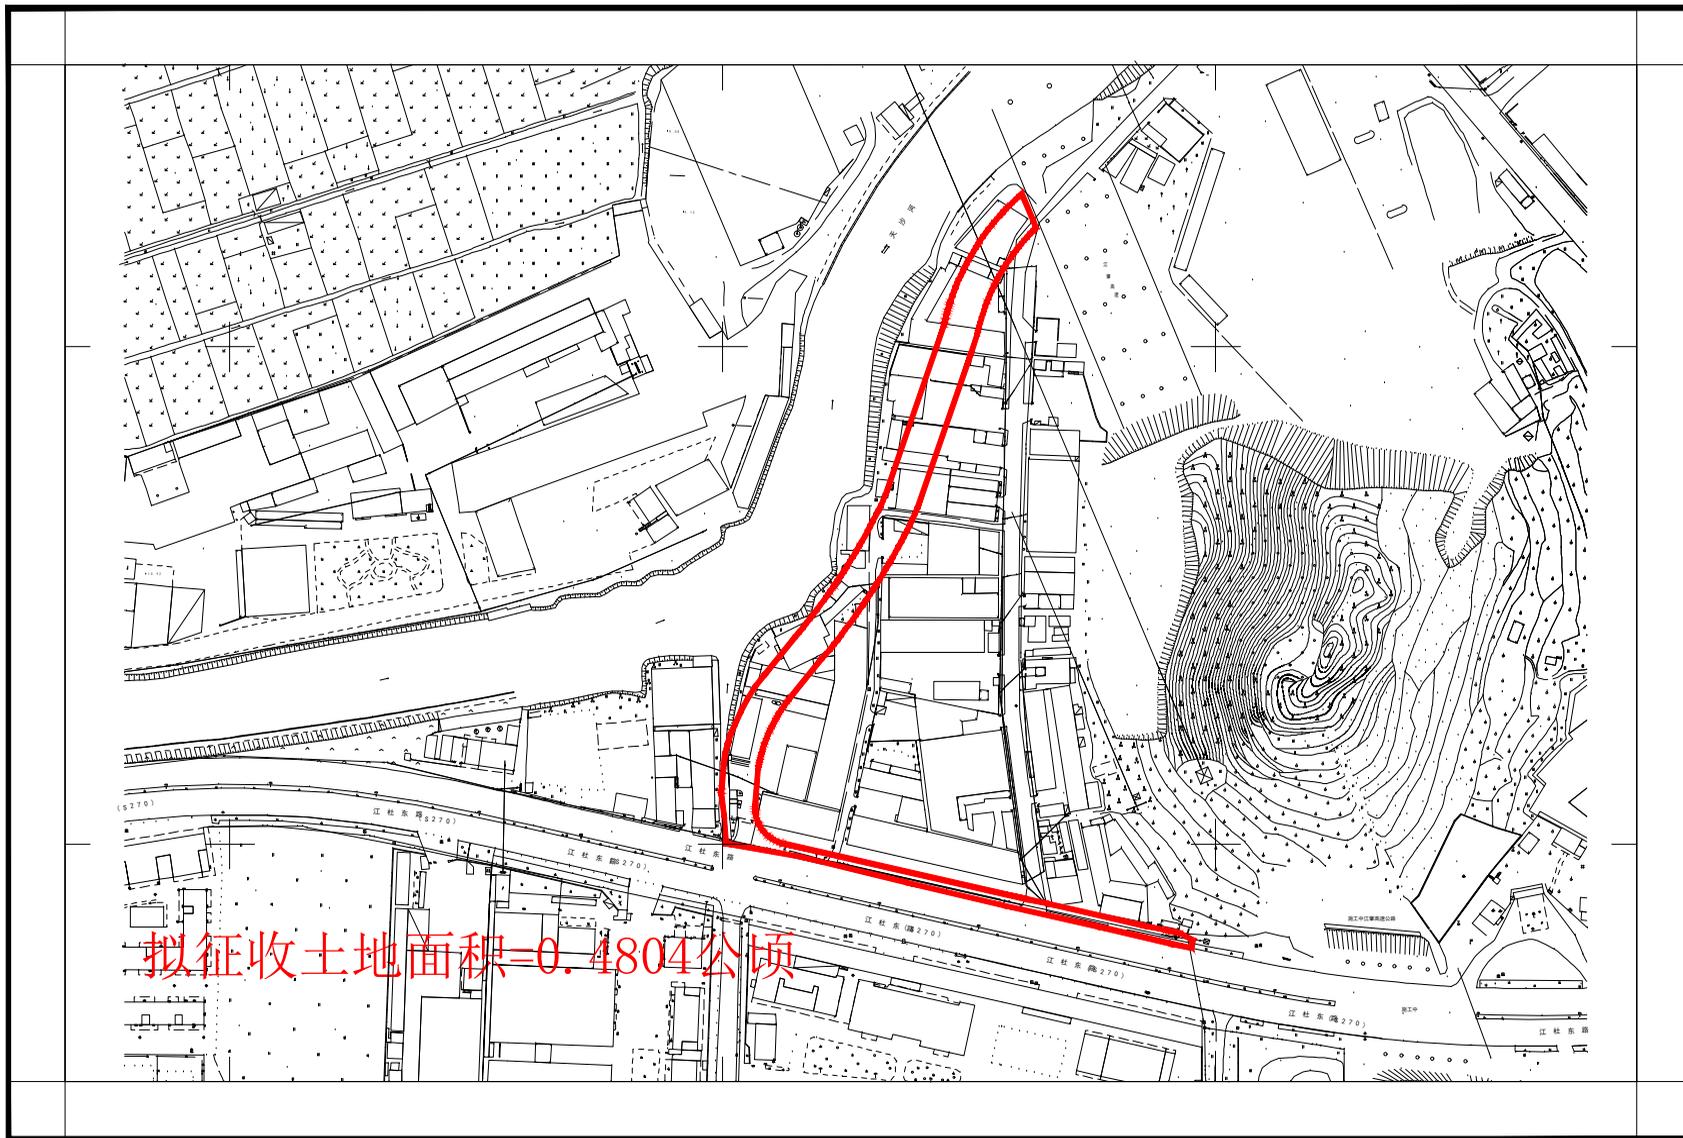

江门市国土测绘大队

2000国家大地坐标系
1985国家高程基准，等高距为1米
2017年版图式

1:2000

编号：202206210001

绘图员：李伟活
检查员：敖卓岳
审核员：阮振学