


宗地平面图

土地座落:江门市蓬江区杜阮镇木朗村地段

公告号:蓬江自然资转用公告字〔2024〕10号

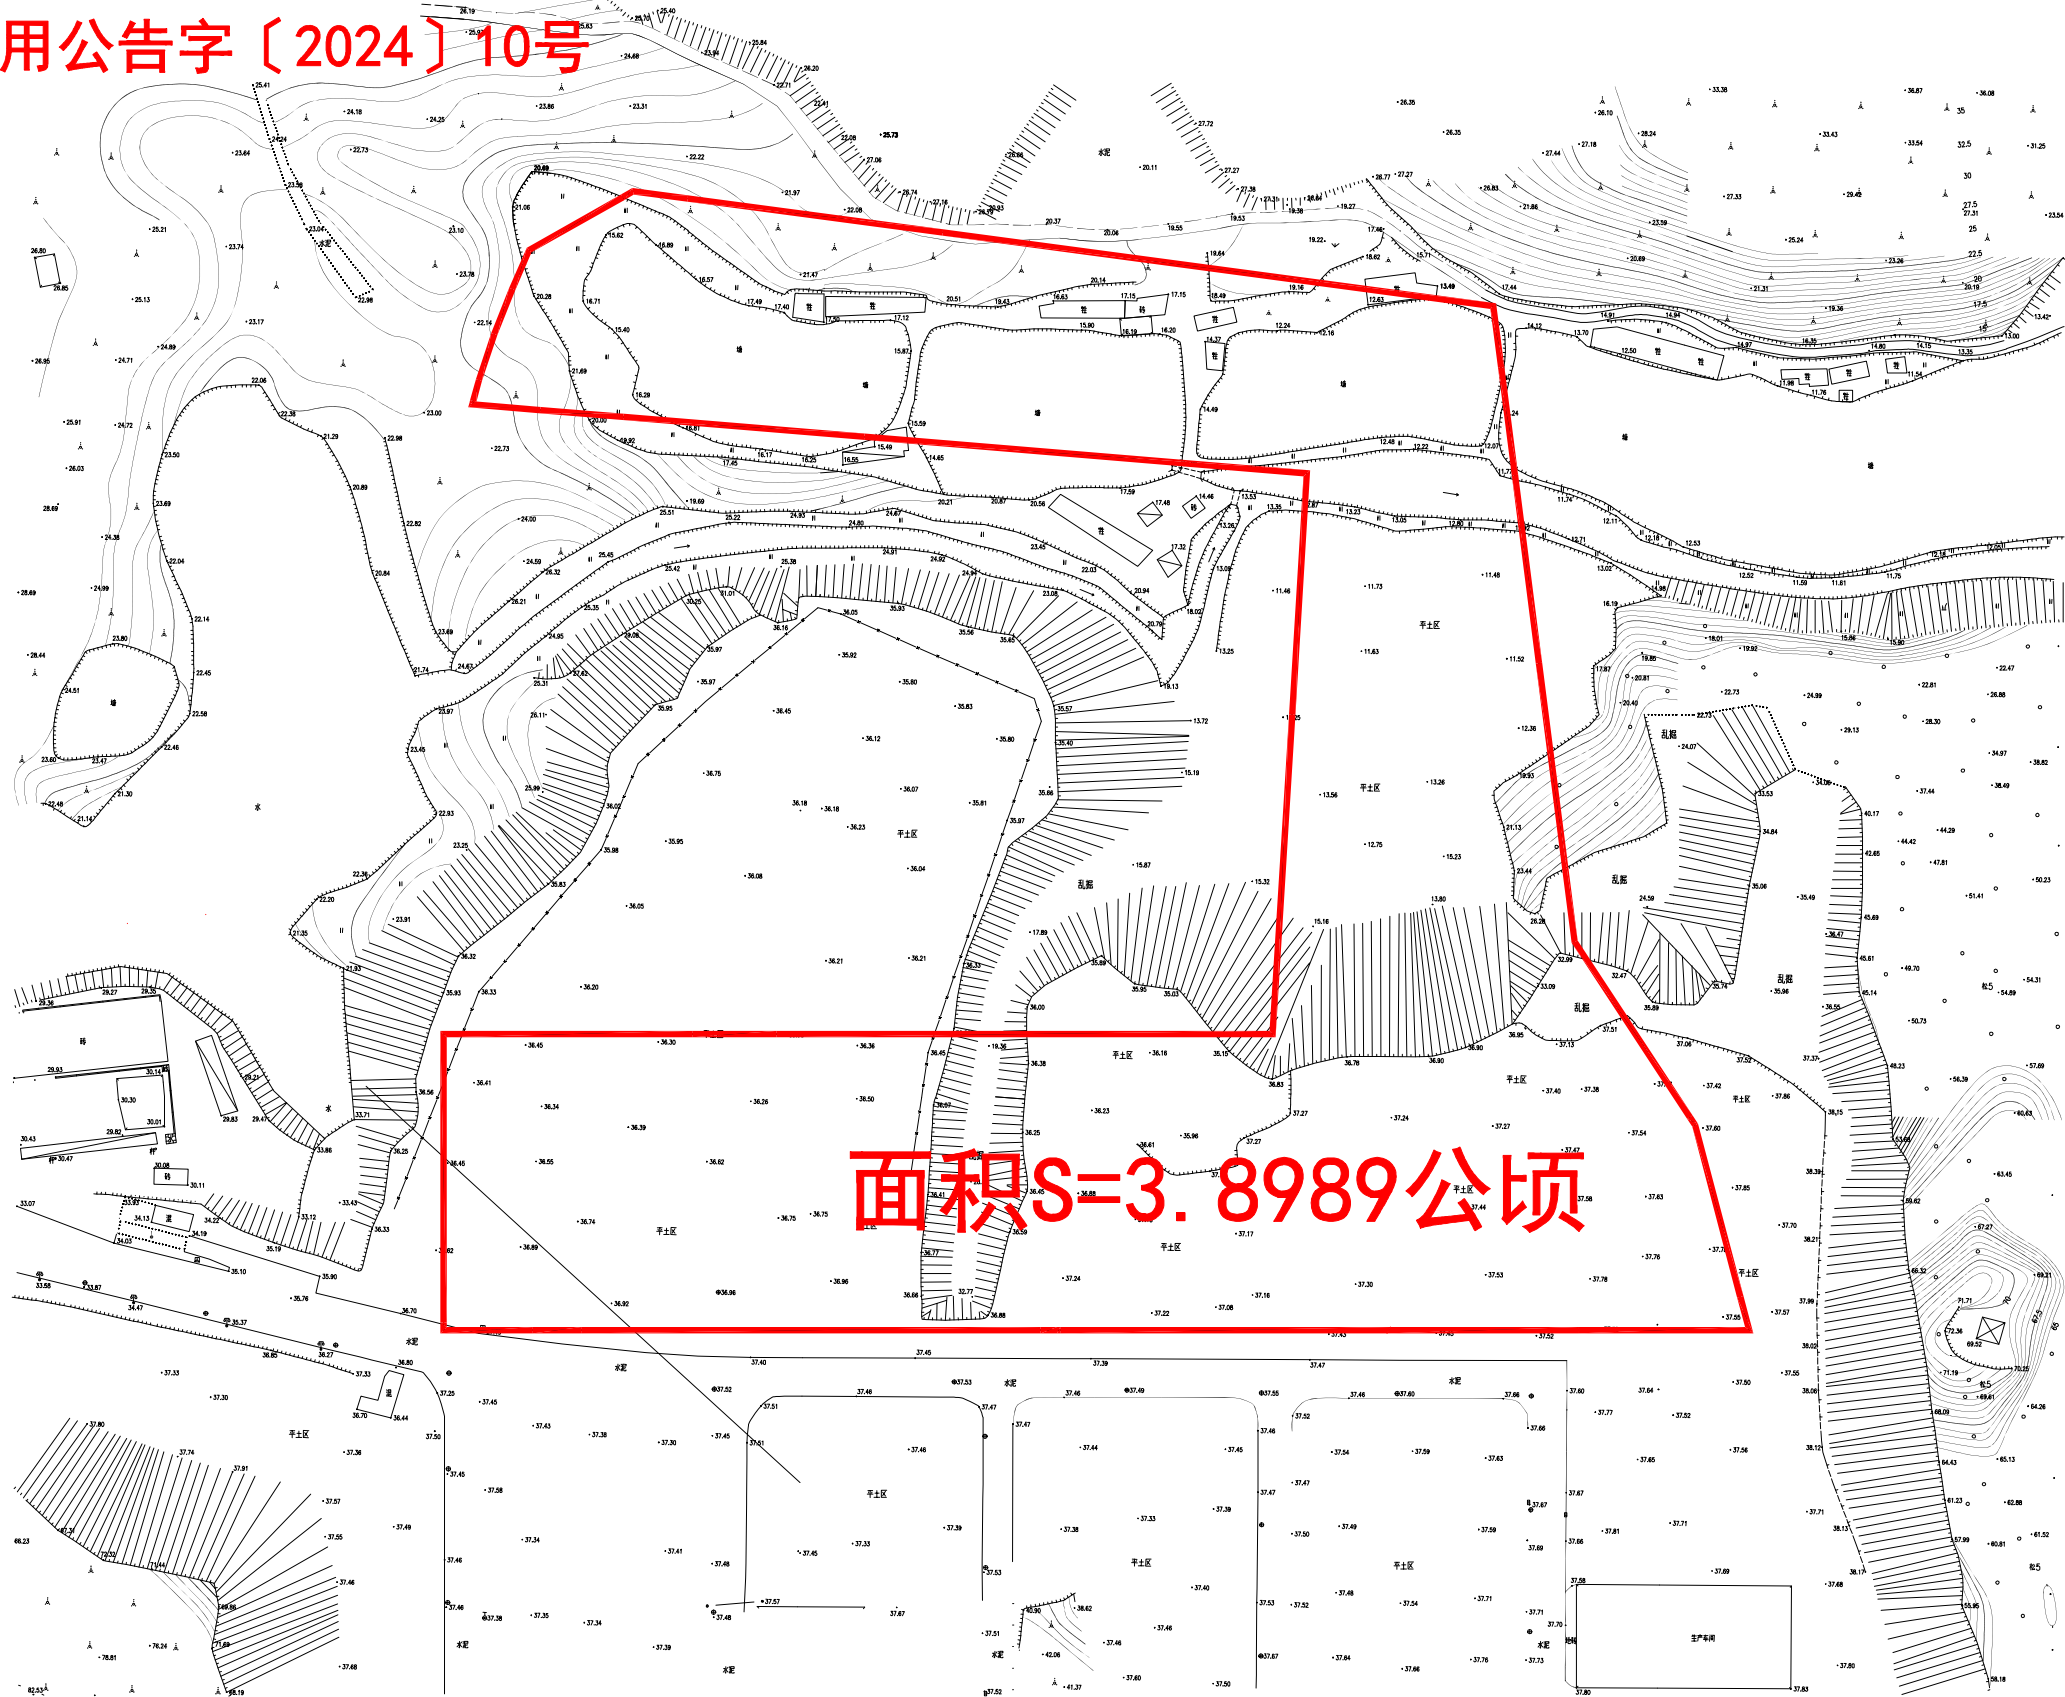

江门市蓬江区国土规划测绘队

2000国家大地坐标系,
1985国家高程基准, 等高距为0.5米
2007年版图式

绘图日期: 2024.04.26
编号: 20240132

1:600

绘图员: 雷伟良
检查员: 苏文勇
审核员: 乔柱