


拟征收土地公告

蓬征預告字（2024）13号

土地坐落：蓬江区环市街道联合村、群星村地段

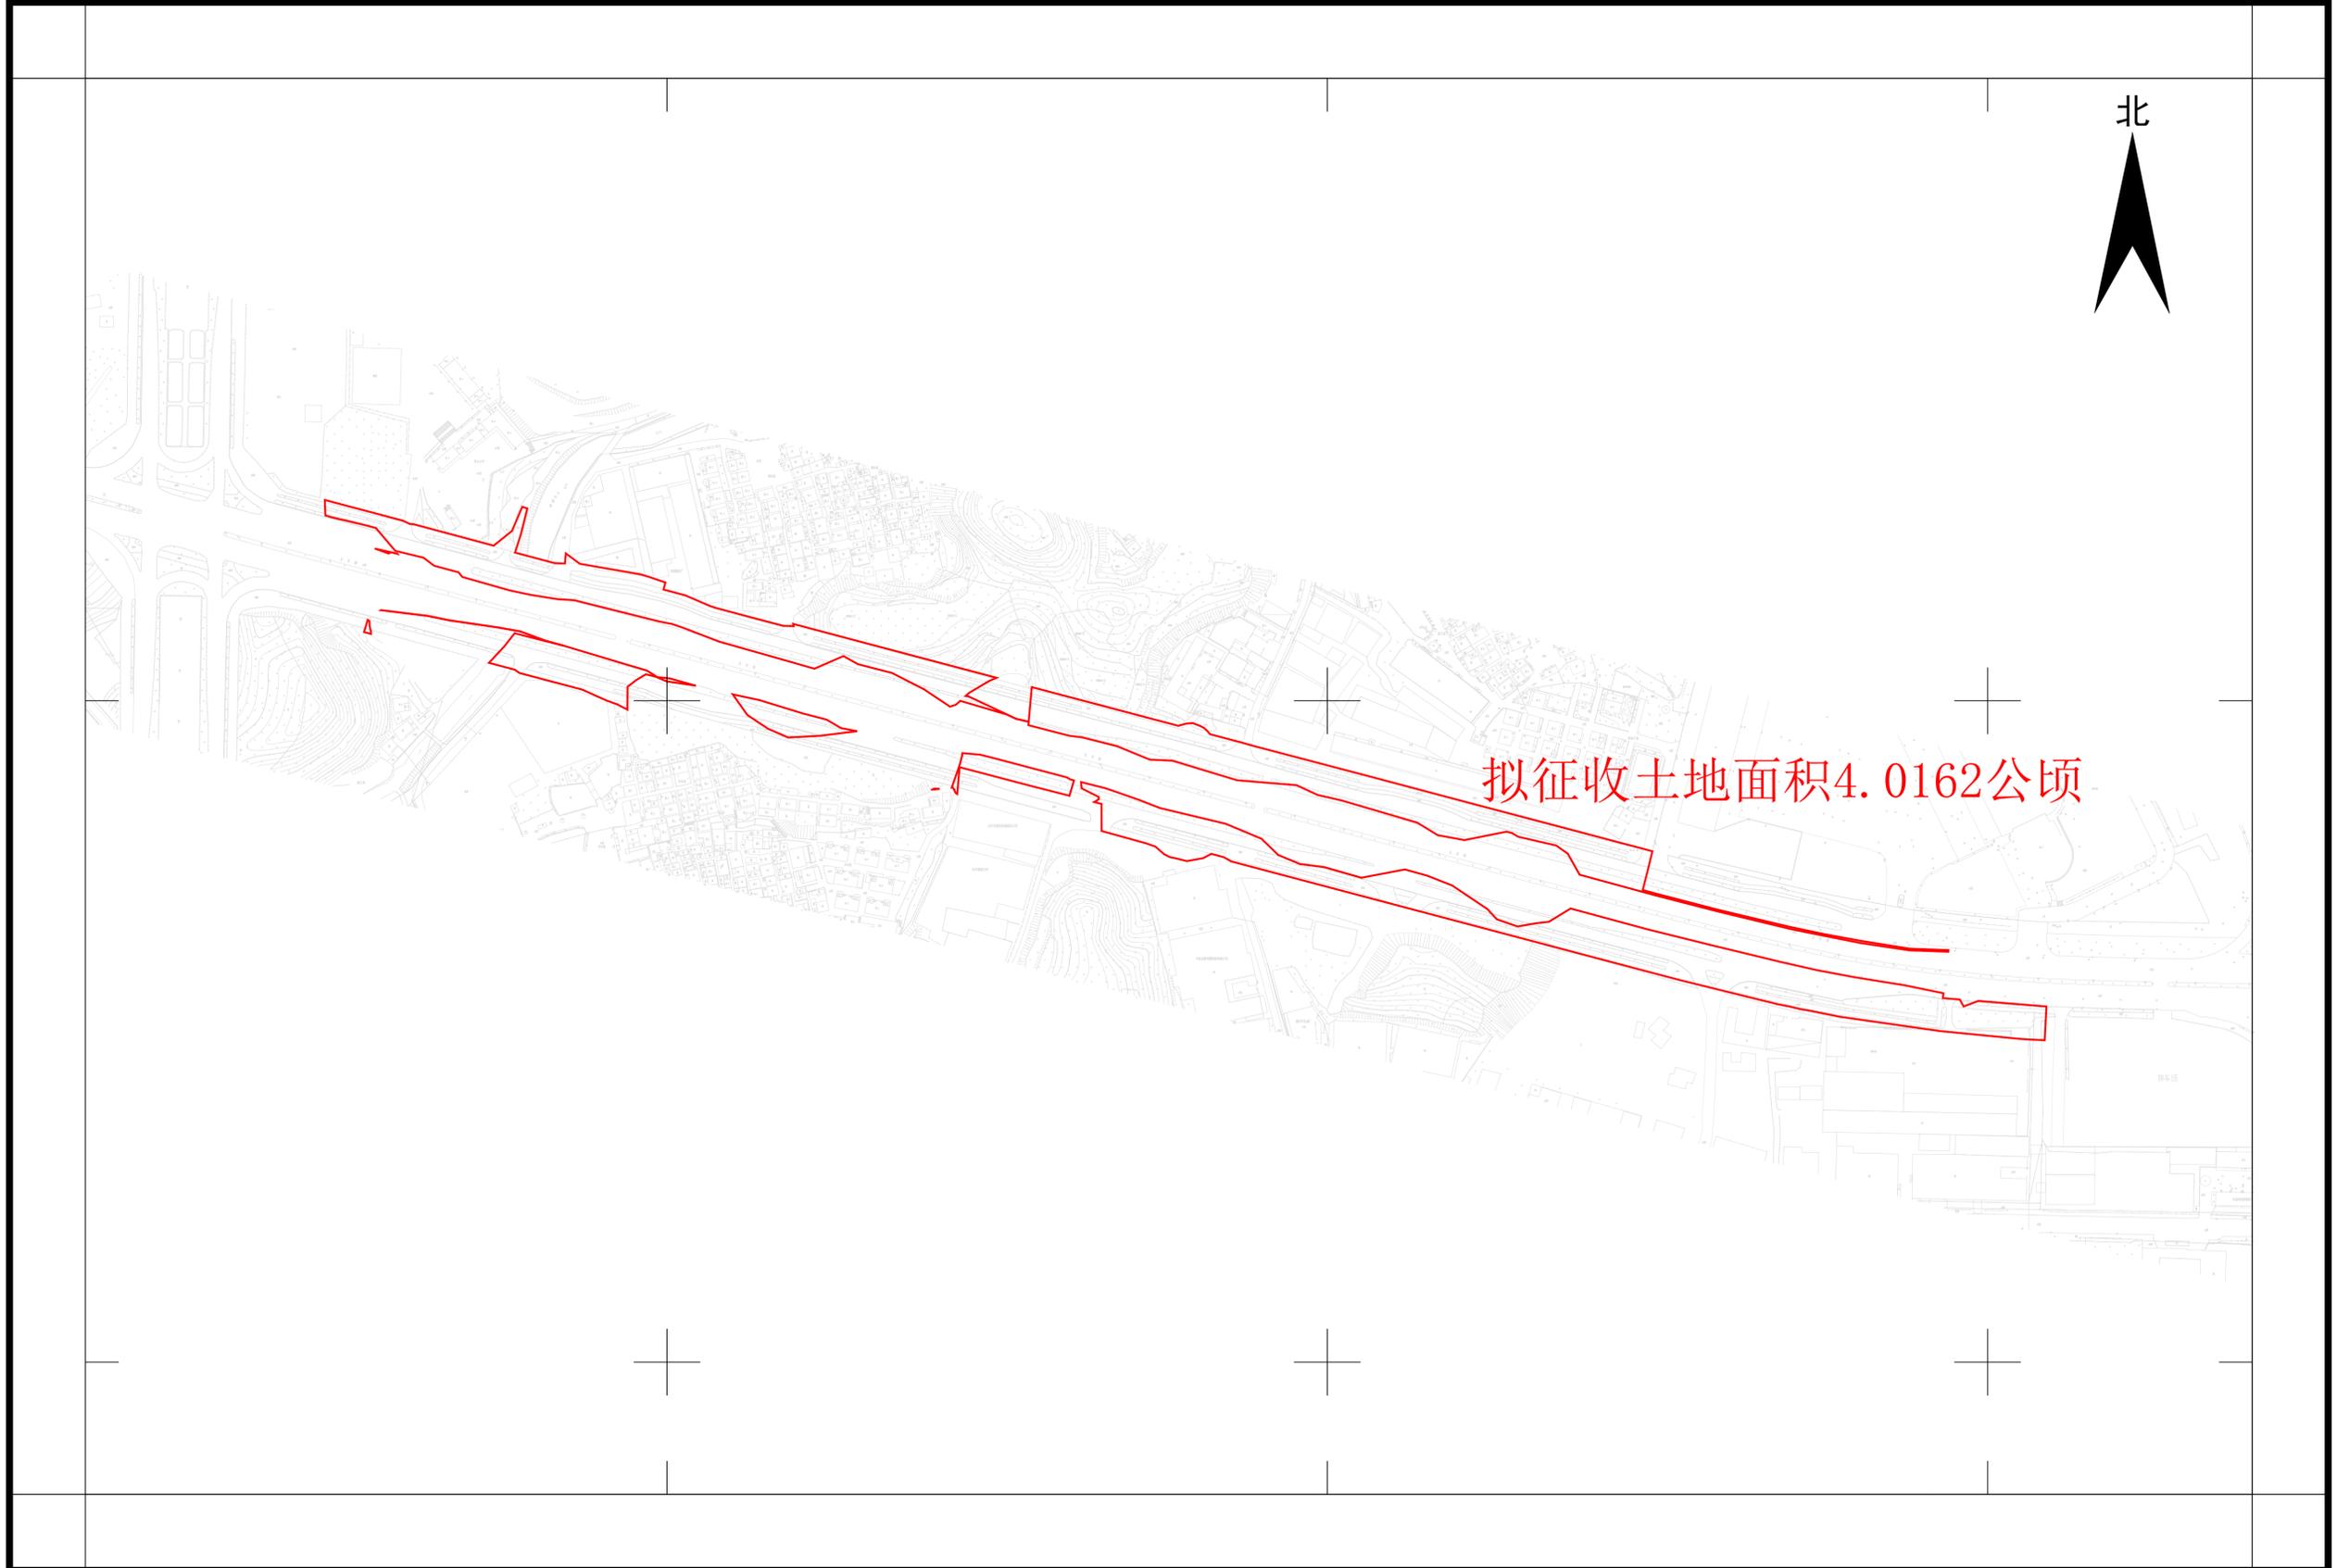

拟征收土地面积4.0162公顷

江门市国土测绘大队

2000国家大地坐标系
1985国家高程基准，等高距为1米。
2017年标准图式

1:4500

编号：202401180010

测量员：麦月勇
绘图员：潘雄辉
检查员：敖卓岳