


批后公告图

土地座落:江门市蓬江区杜阮镇上巷村短咀坑（土名）地段

公告号:蓬江自然资转用公告字〔2024〕16号

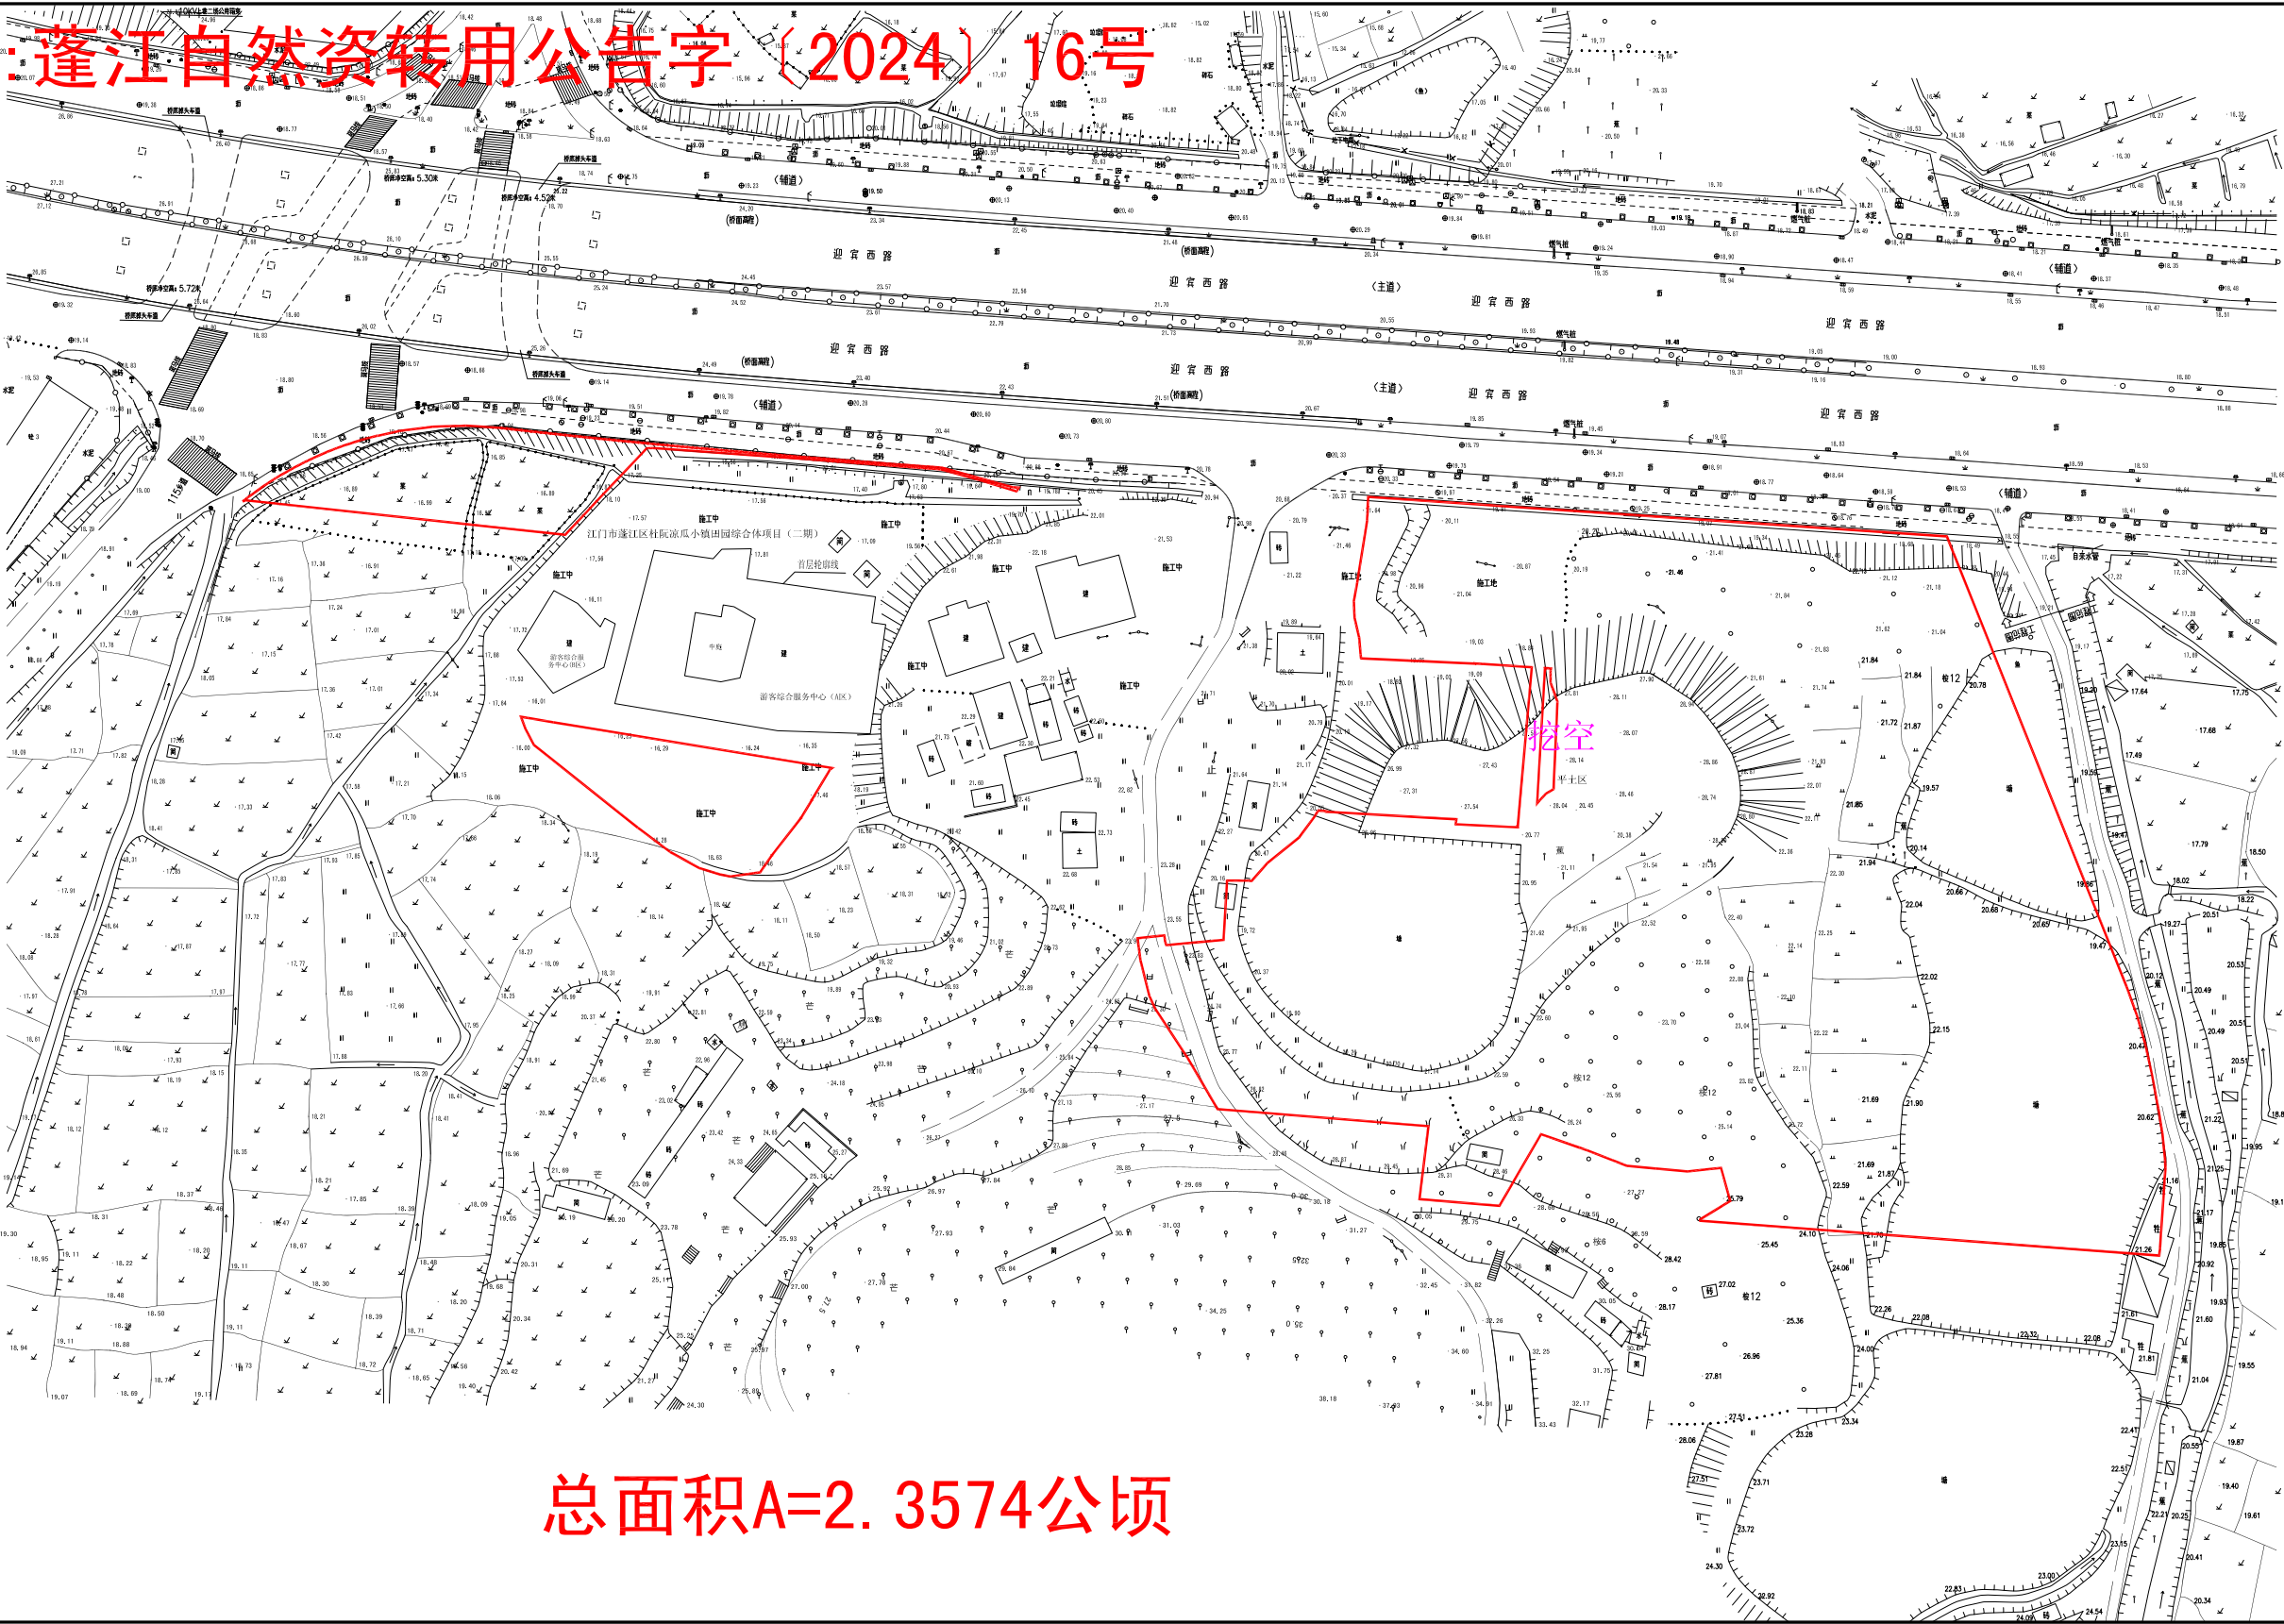

总面积A=2.3574公顷

江门市蓬江区国土规划测绘队

2000国家大地坐标系，
1985国家高程基准，等高距为0.5米
2007年版图式

绘图日期: 2024.05.22
编号: 20240166

1:1500

绘图员: 高卓荣
检查员: 苏文勇
审核员: 乔柱