


批后公告图

土地座落：江门市蓬江区杜阮镇龙榜村菠萝山（土名）地段

公告号：蓬征公告字（2024）2号

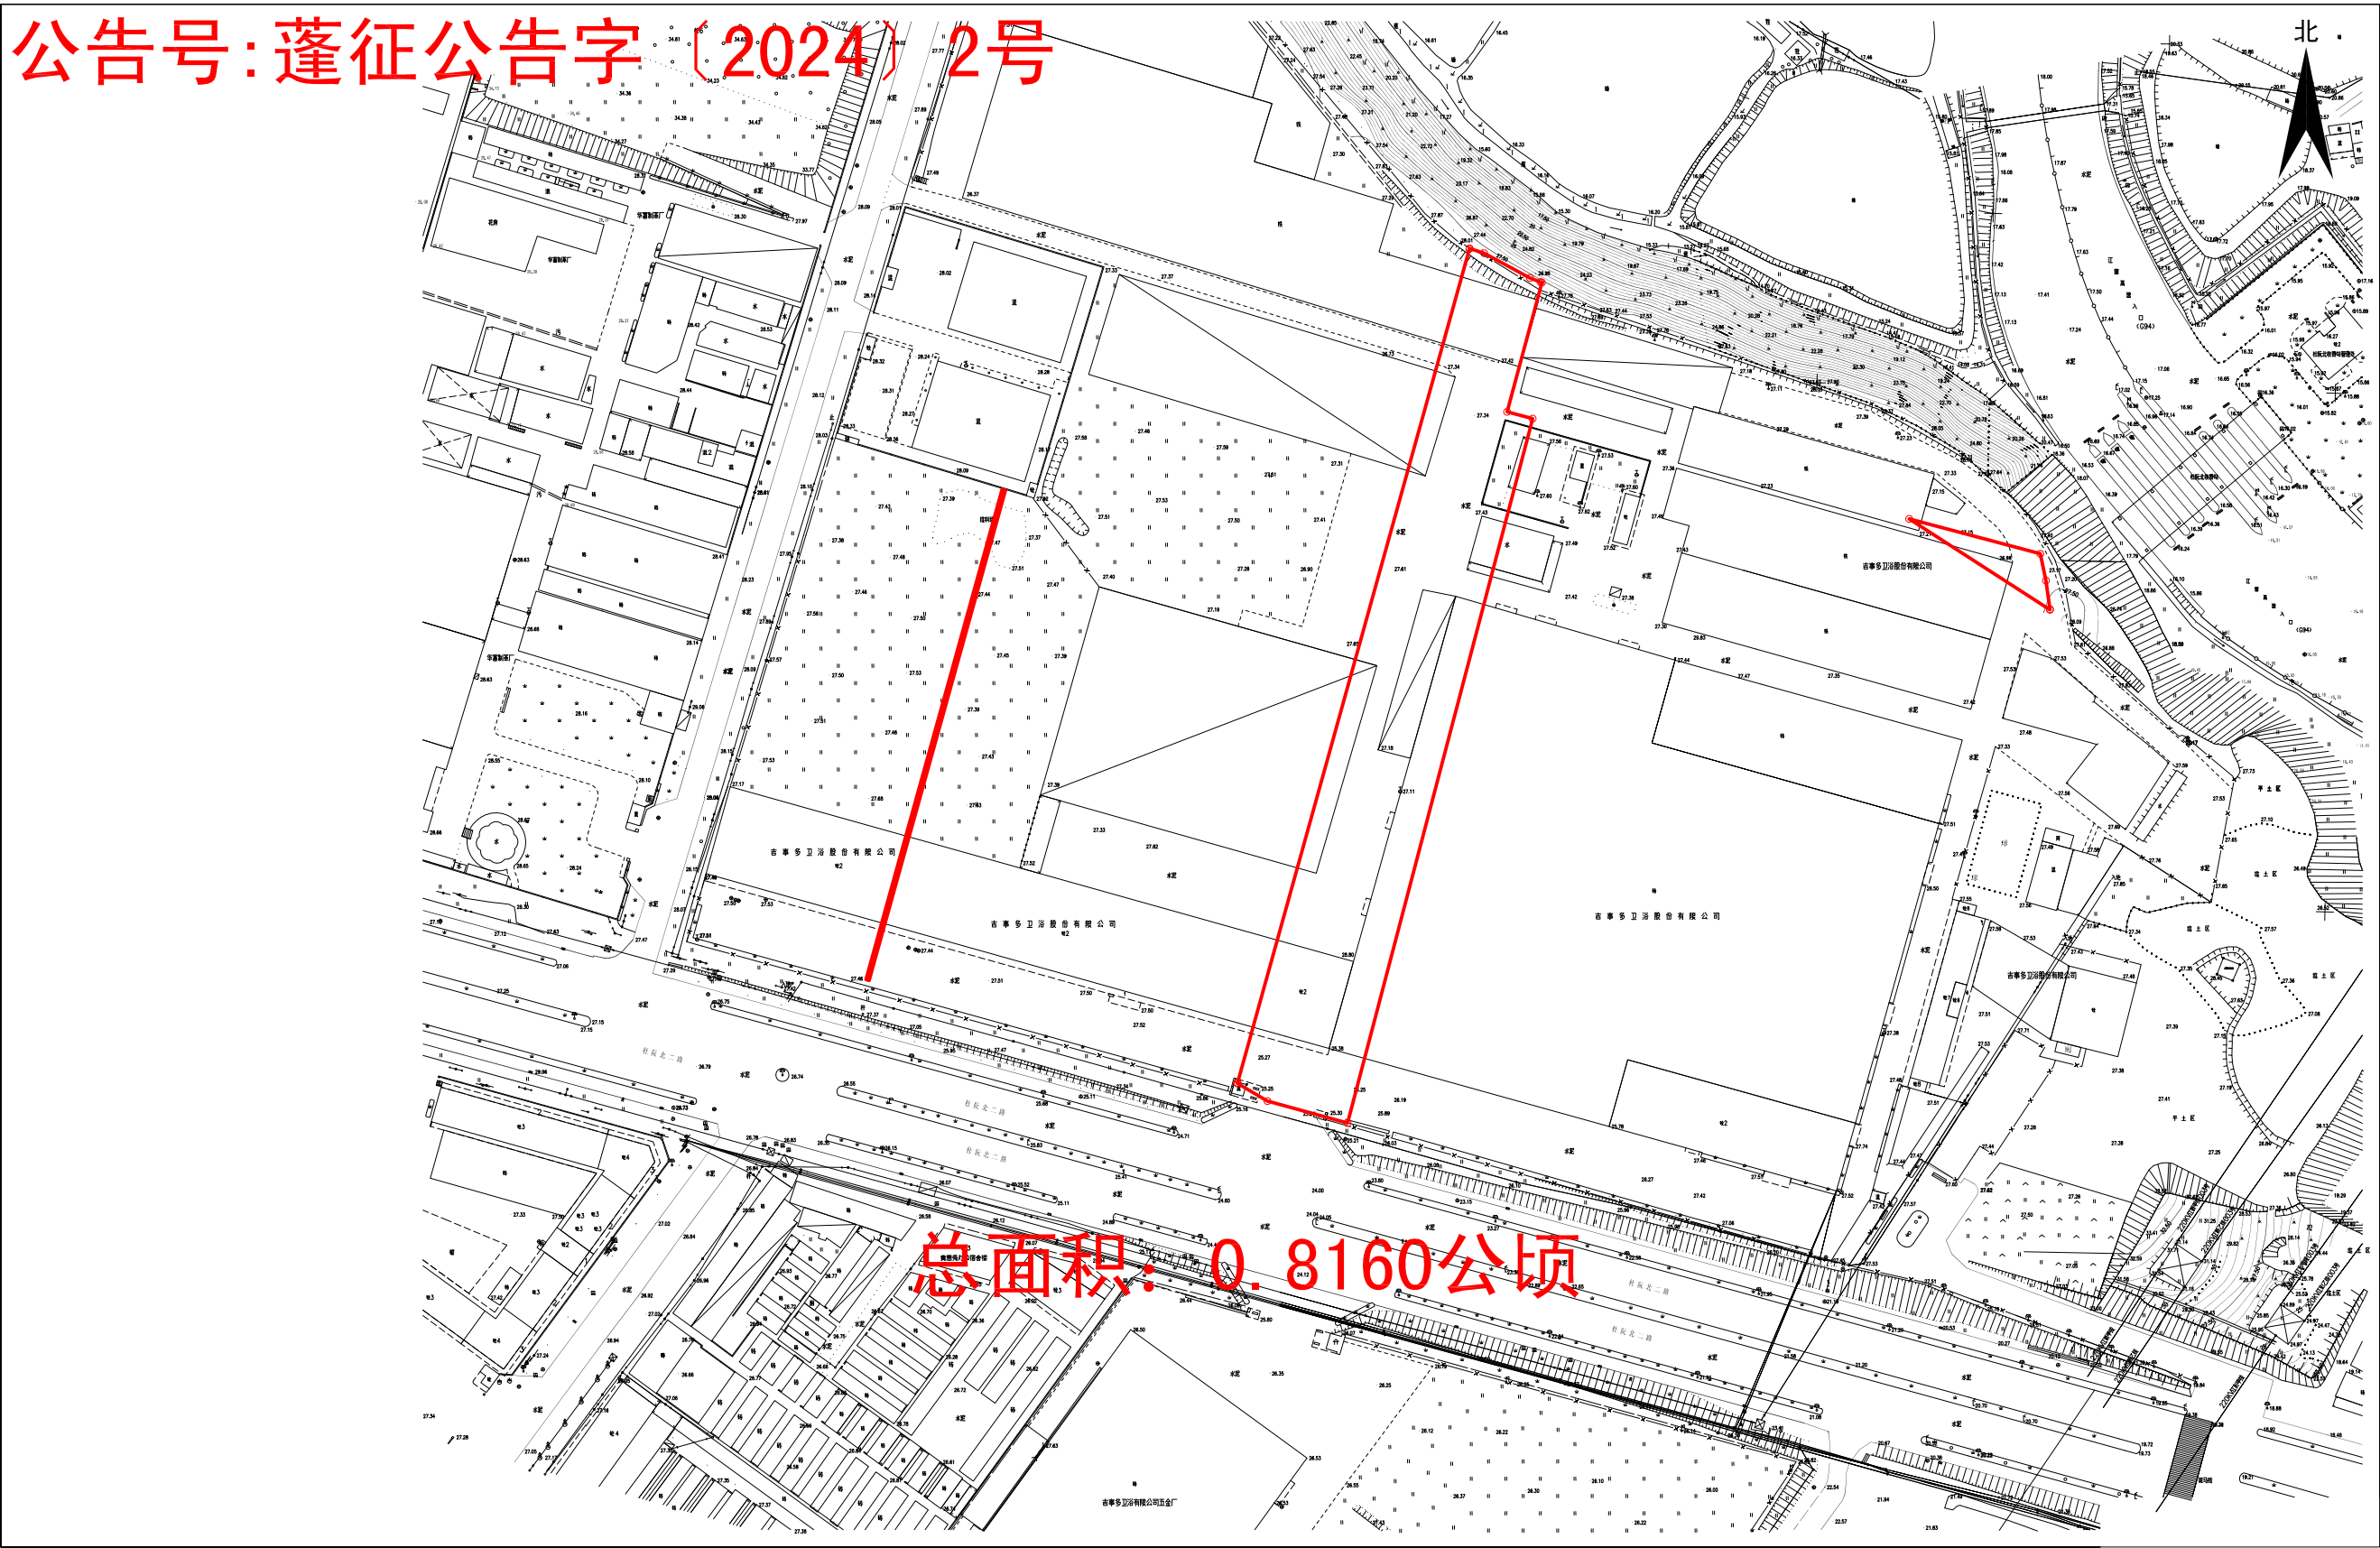

总面积：0.8160公顷

江门市蓬江区国土规划测绘队

2000国家大地坐标系
1985年国家高程基准，等高距为0.5米
2007年版图式

出图编号：20240255-1

1:2000

绘图员：雷伟良
检查员：苏文勇
审核员：乔柱