


宗地平面图

蓬江自然资转用公告字（2024）32号

土地坐落：江门市蓬江区棠下镇天乡村沙田大片田(土名)地段

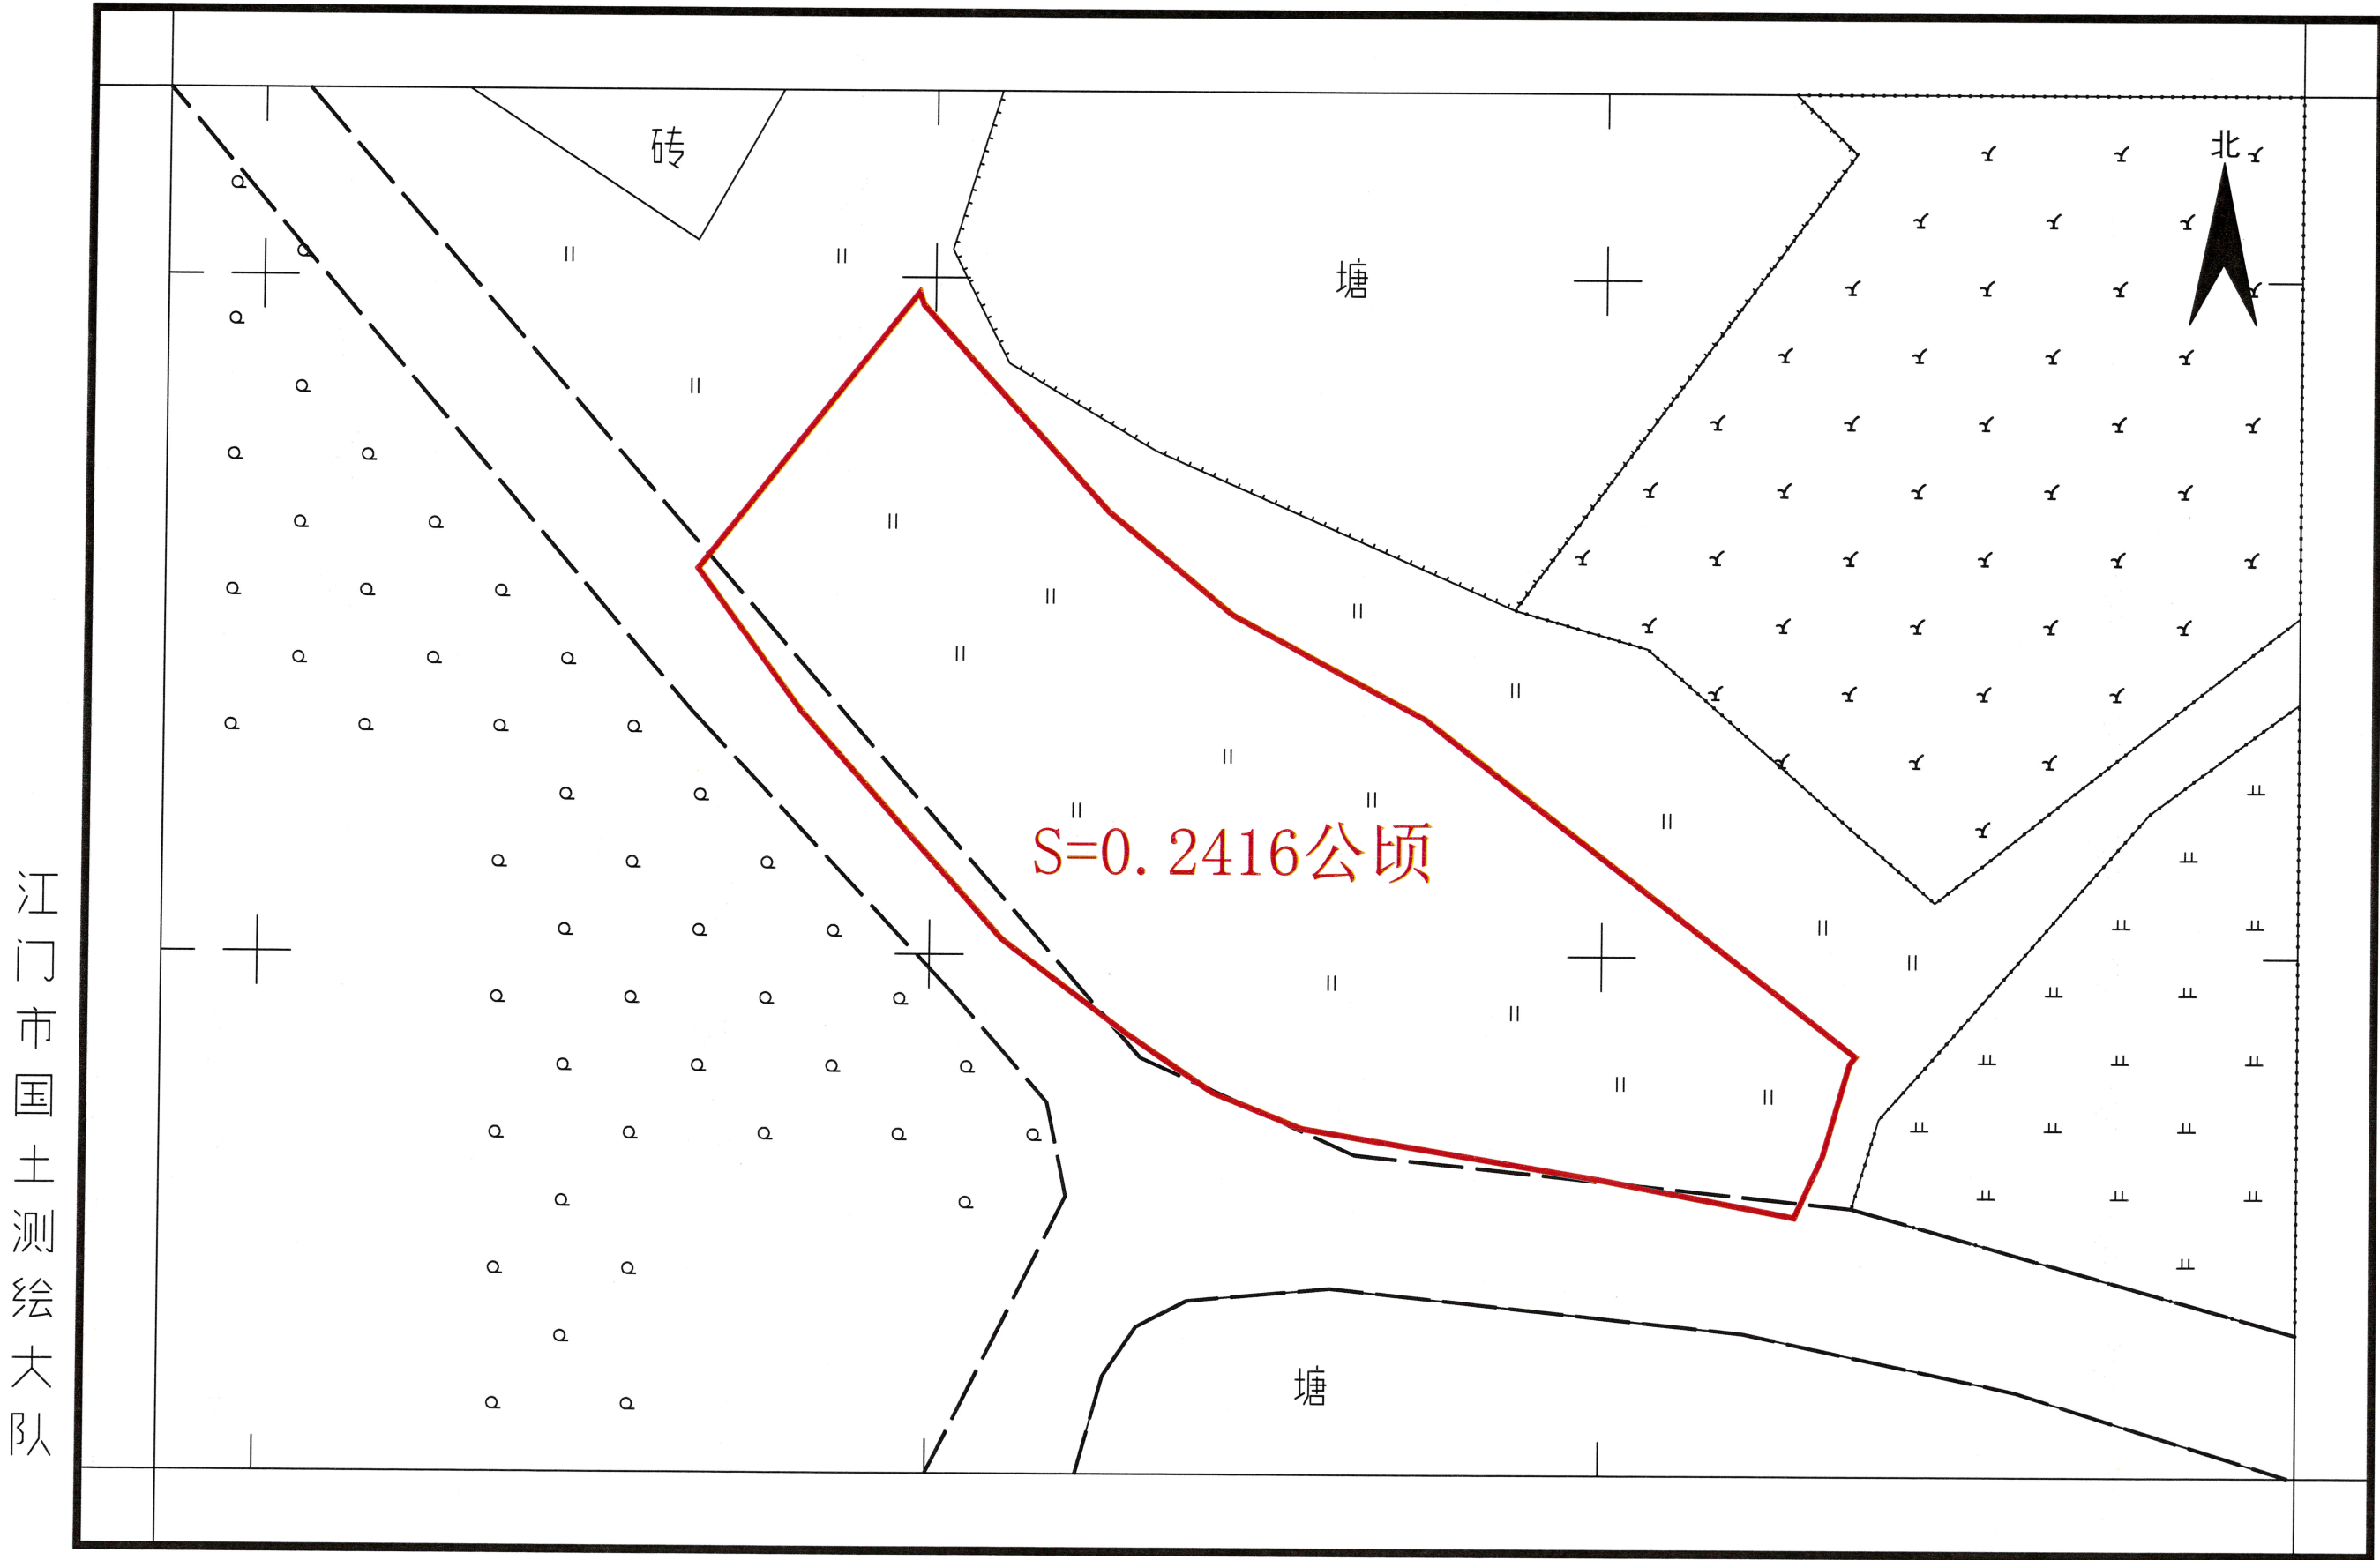

江门市国土测绘大队

2000国家大地坐标系
1985国家高程基准，等高距为1米
2017年版图式

1:500

编号：202401020007

测量员：赵雄发
绘图员：宁静
检查员：敖卓岳