


征收土地公告图

土地落座：江门市蓬江区杜阮镇李坑尾(土名)地段

公告号：蓬征公告字（2024）7号

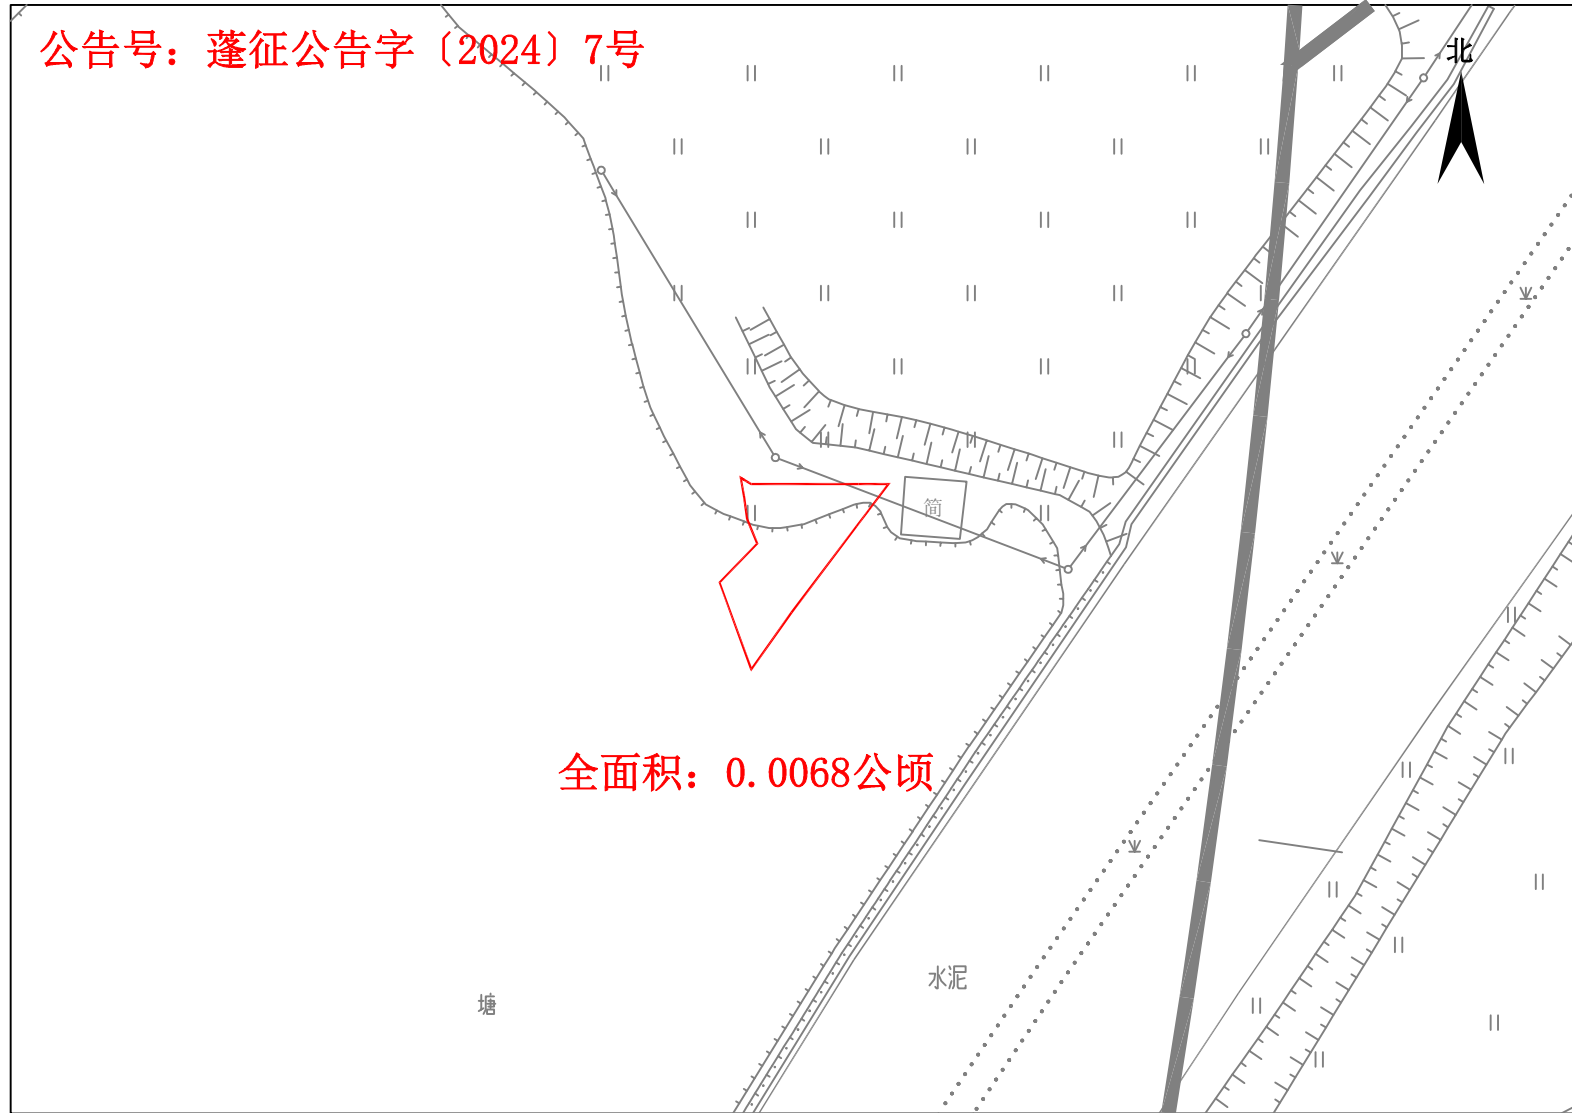

全面积：0.0068公顷

广东华地自然空间规划研究有限公司

2000国家大地坐标系
1985国家高程基准，等高距0.5米
2017年版图式

出图编号：20240907

1:500

绘图员：林楚云
检查员：谢汝叠
审核员：杨团