


公告图


土地坐落：江门市蓬江区棠下镇天乡宿米山(土名)地段

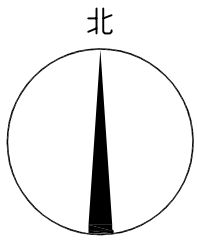

蓬征公告字〔2024〕11号

S总=0.0537公顷

甘肃大禹九州空间信息科技有限公司江门分公司

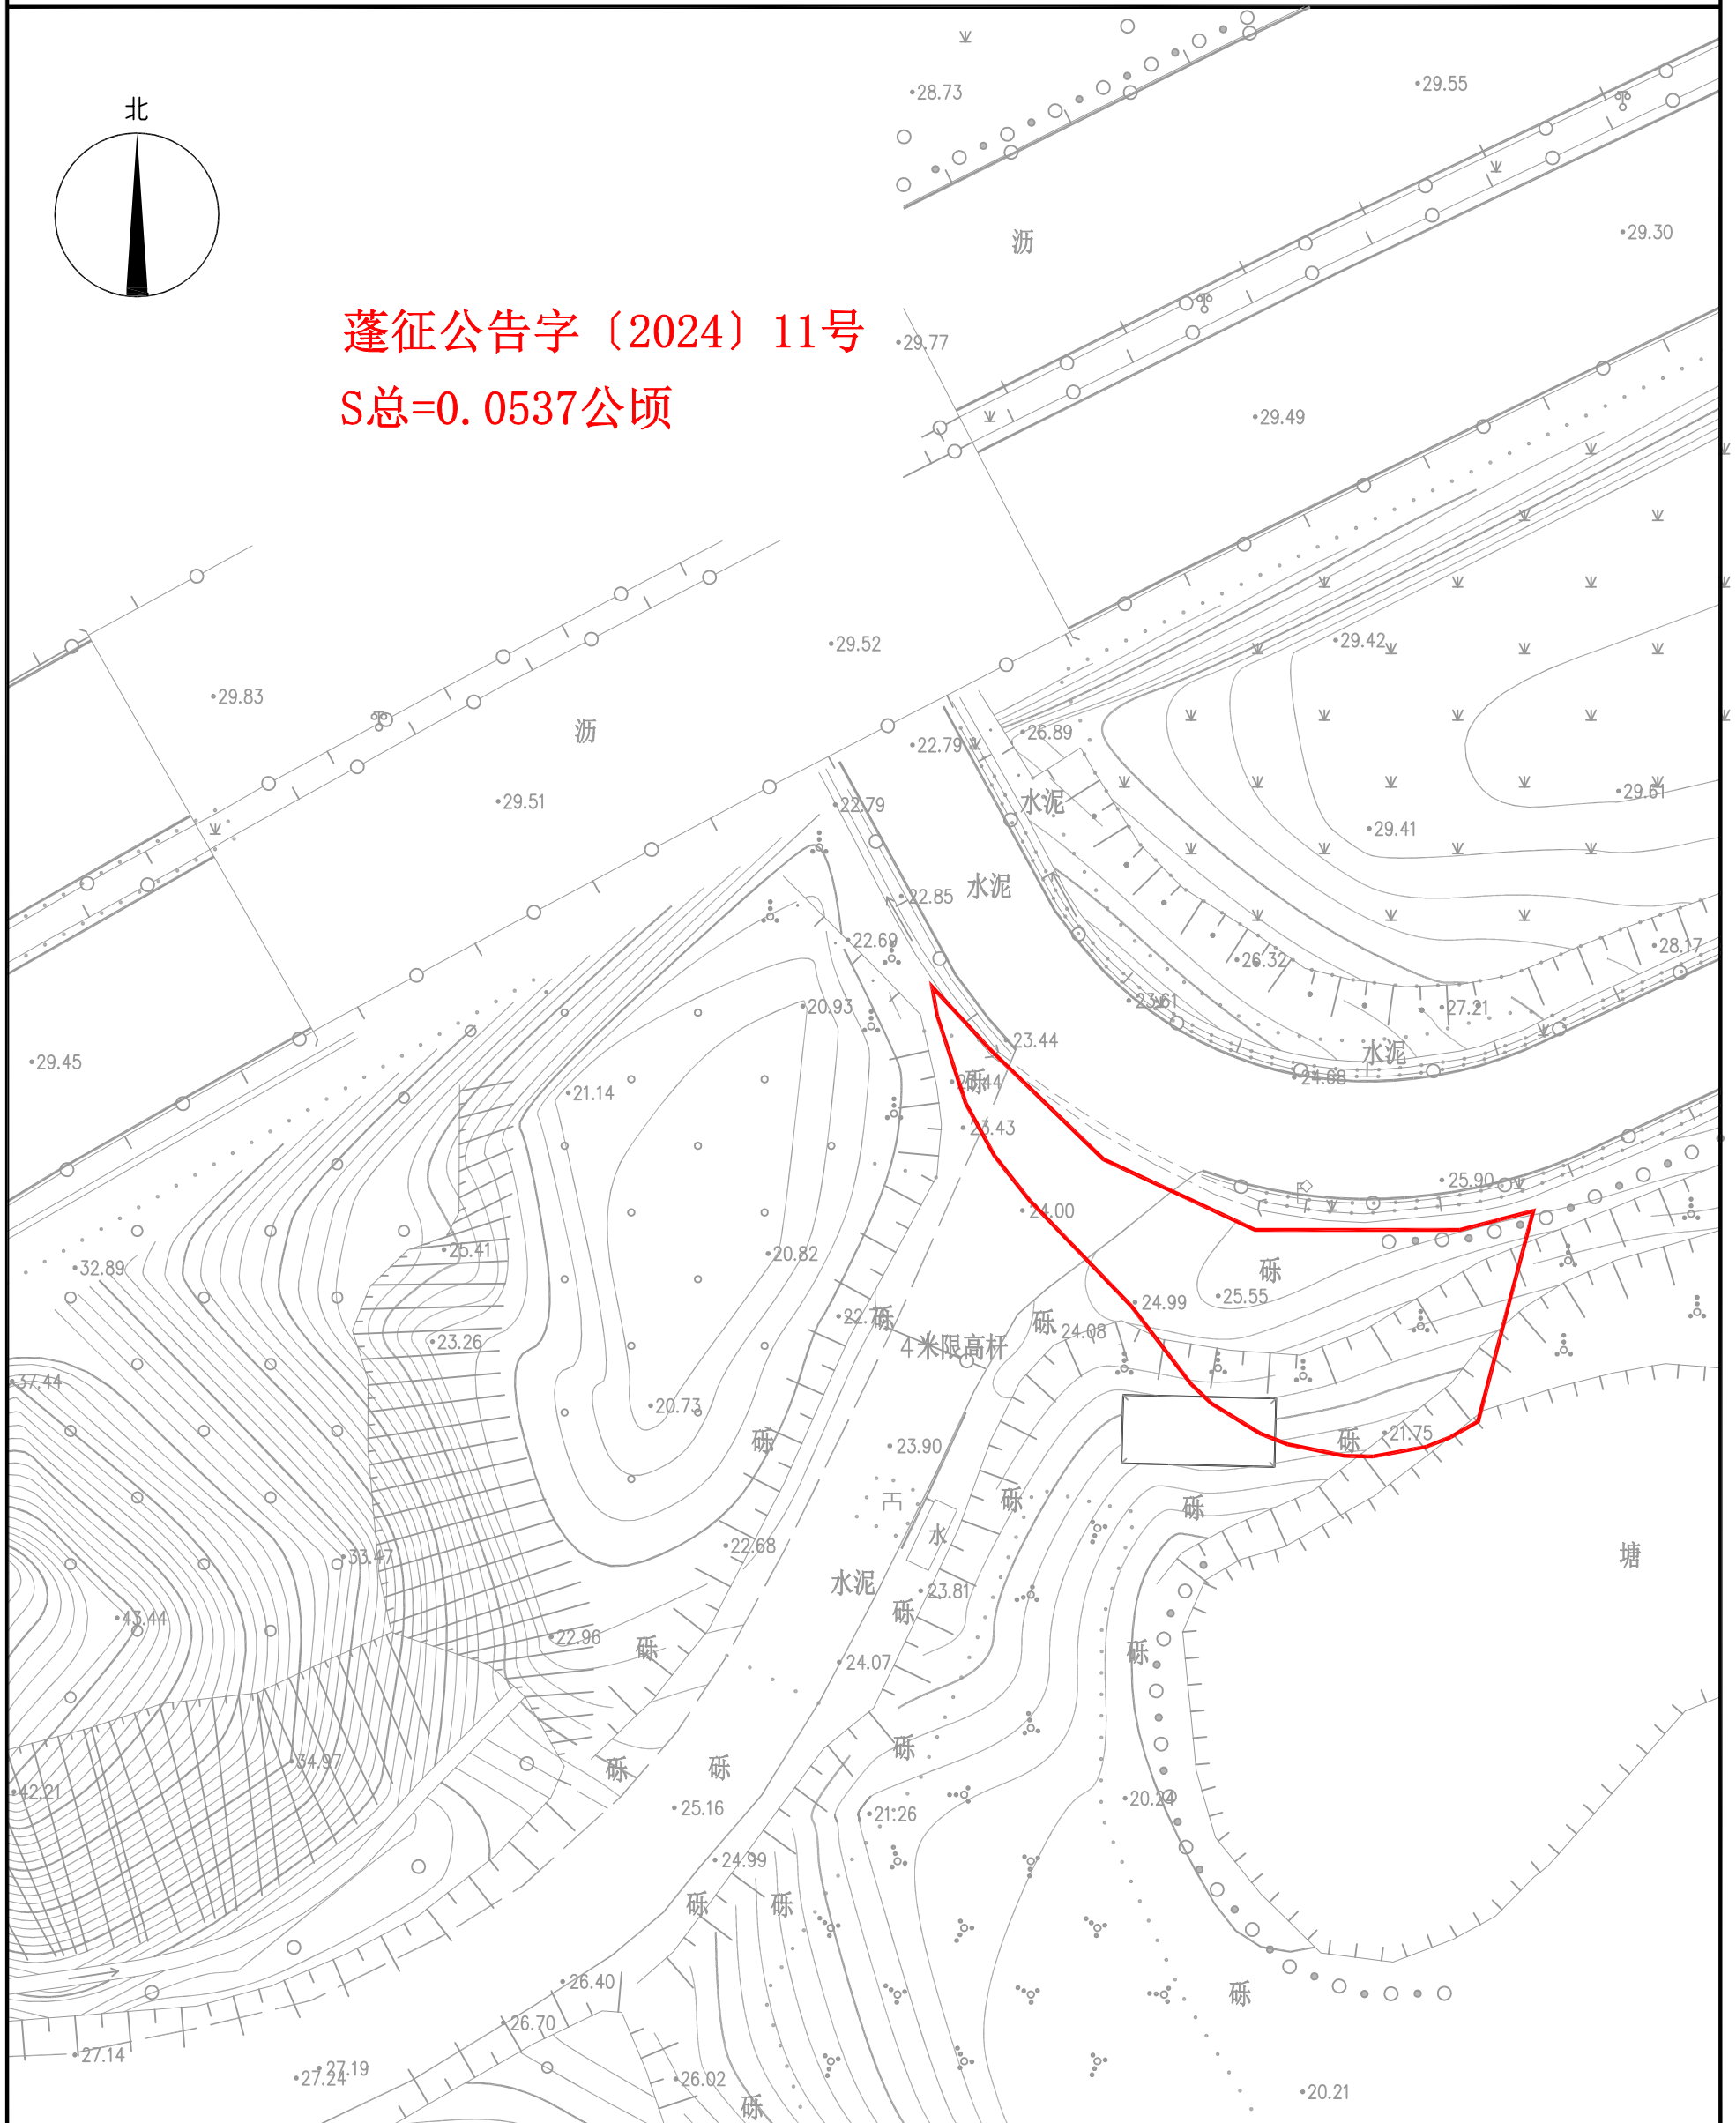

2000国家坐标系
1985国家高程基准
2007年版图式

1:500

绘图日期：2024年9月9日

绘图员: 李永杰
检查员: 张雨龙
审核员: 谢旺旺