


批后公告图

土地座落:江门市蓬江区杜阮镇瑶村大塘中, 大塘上, 沙咀(土名) 地段

公告号:蓬江自然资转用公告字〔2024〕34号

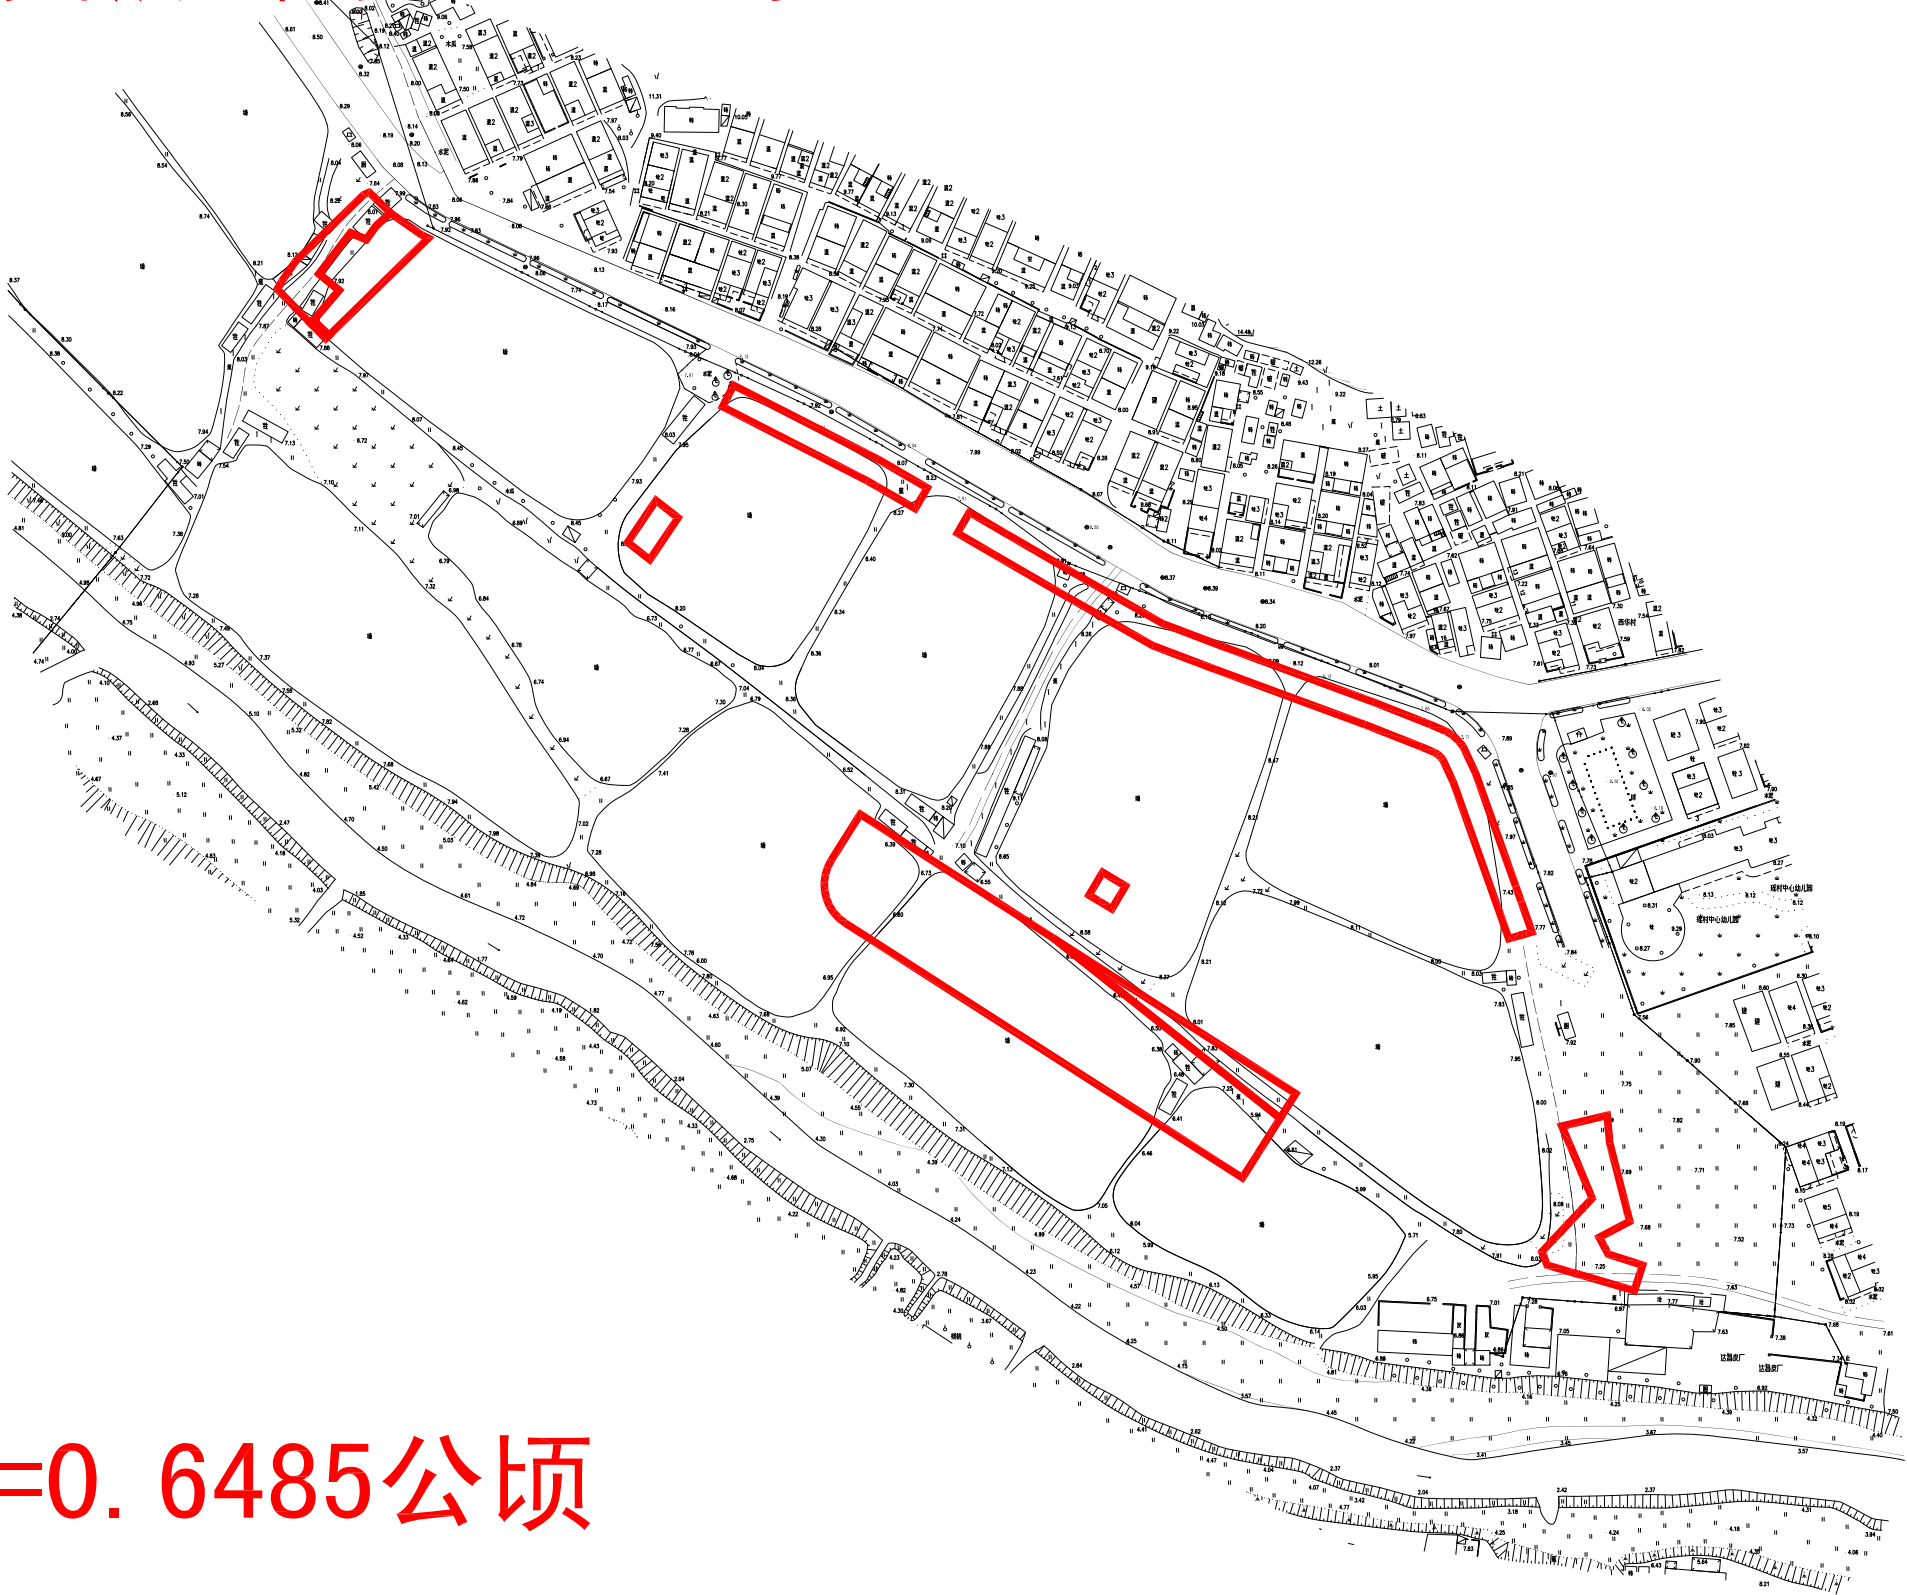

总面积A=0.6485公顷

江门市蓬江区国土规划测绘队

2000国家大地坐标系,
1985国家高程基准, 等高距为0.5米
2007年版图式

绘图日期: 2024.09.03
编号: 20240337

1:2000

绘图员: 高卓荣
检查员: 苏文勇
审核员: 乔柱