


编号: 20240356-2

公告图

土地座落: 江门市蓬江区棠下镇石头村朱冲围、湾底围、北角围(土名) 地段

公告号: 蓬征公告字〔2024〕17号

北

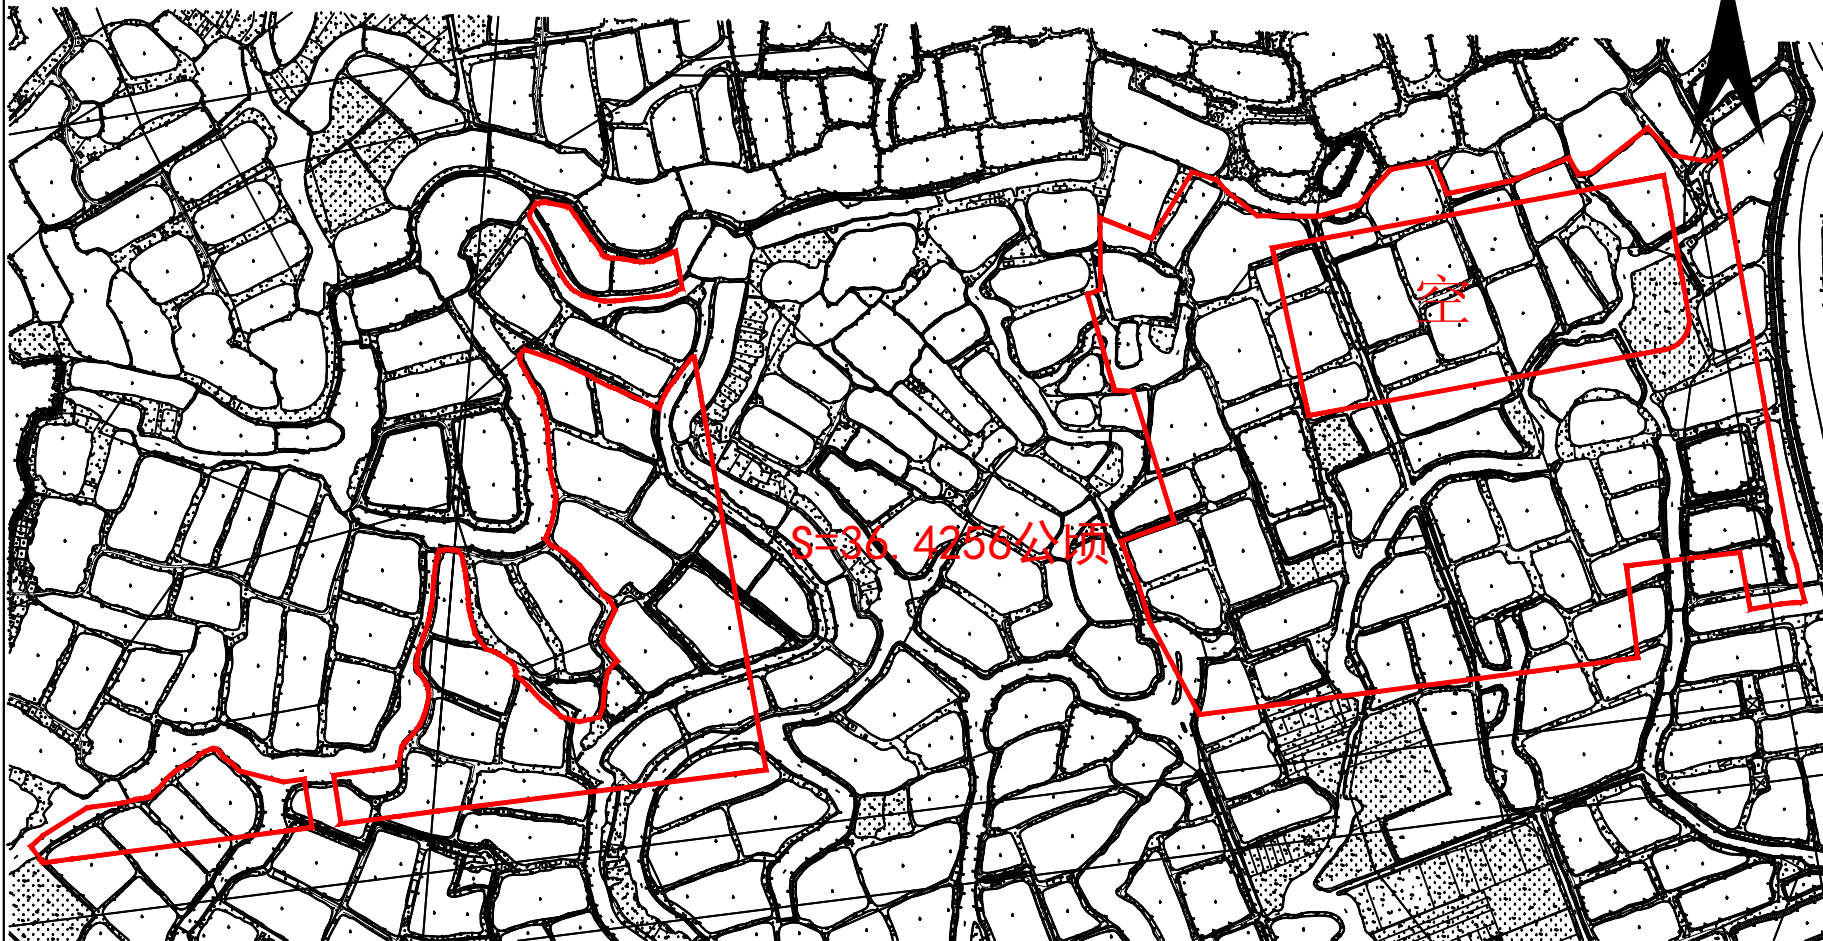

江门市蓬江区国土规划测绘队

2000国家大地坐标系,
1985国家高程基准, 等高距为1米
2007年版图式

绘图日期: 2024. 09. 14

1:5000

绘图员: 梁伟宁
检查员: 苏文勇
审核员: 乔 柱