


批后公告图

土地座落：江门市蓬江区杜阮镇松岭正面坑（土名）地段

公告号：蓬江自然资转用公告字〔2024〕38号

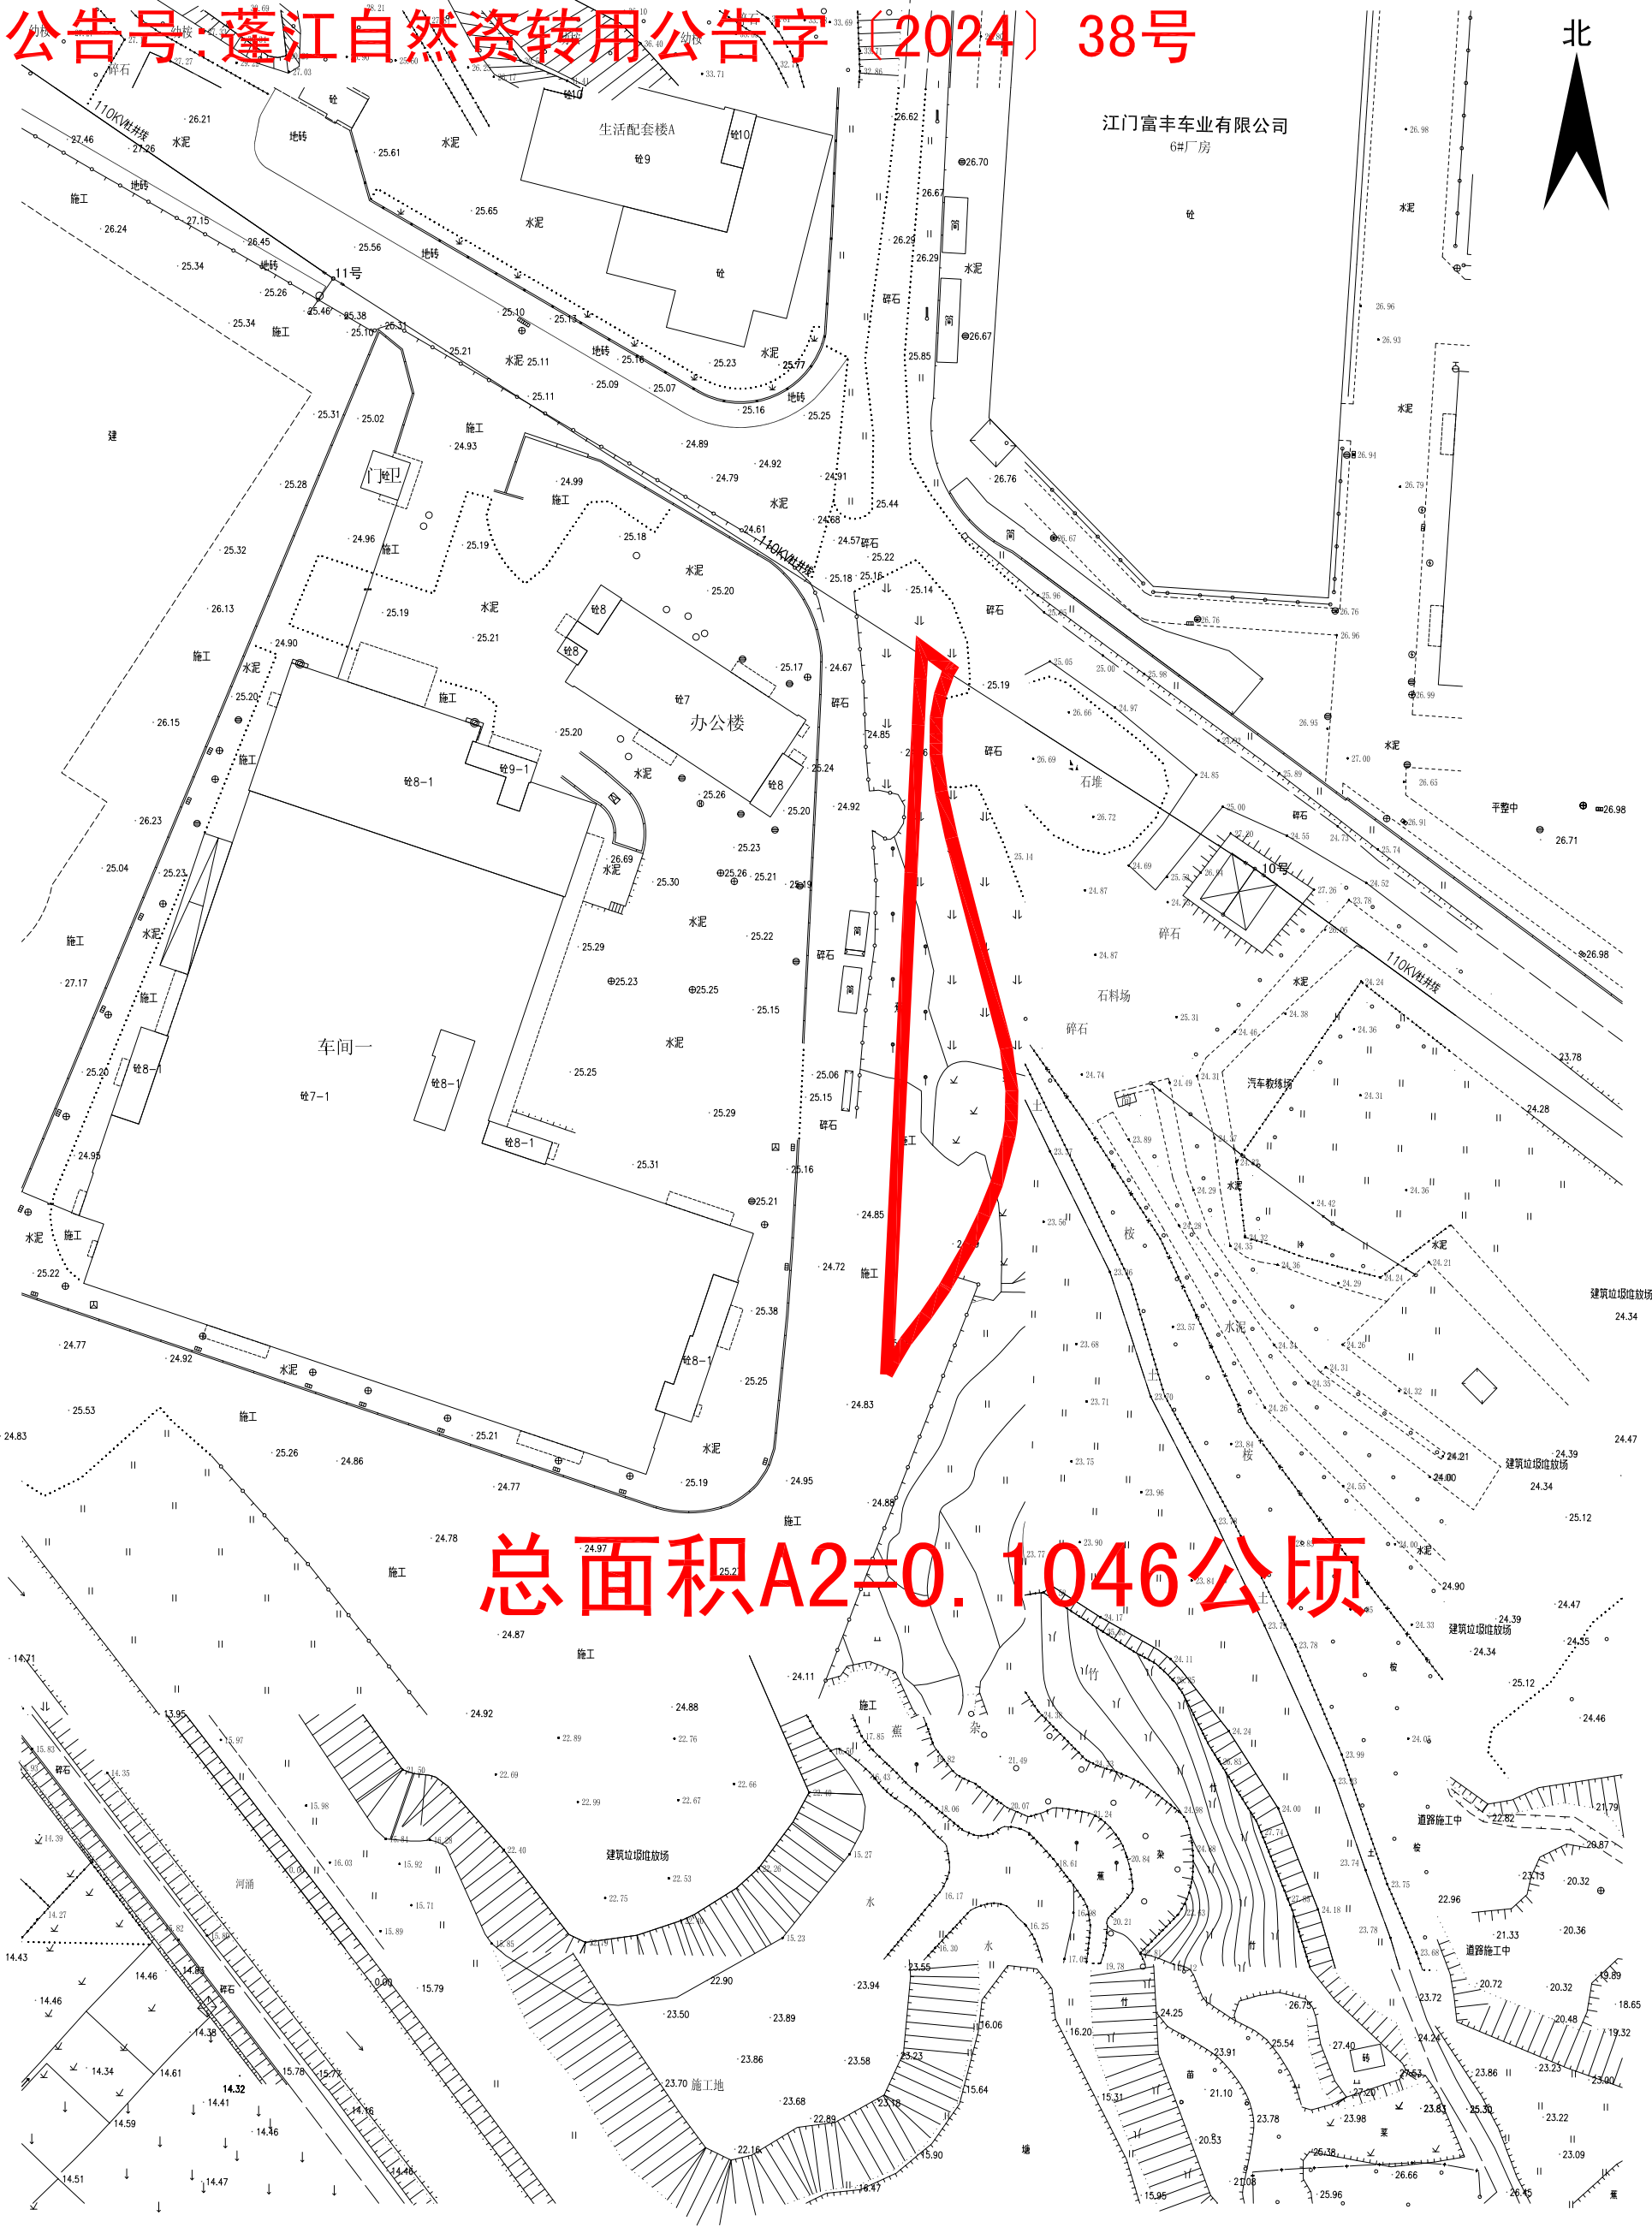

江门市蓬江区国土规划测绘队

2000国家大地坐标系
1985国家高程基准，等高距为1米
2007年版图式

绘图日期：2024.09.14
编号：20240353-2

1:1000

绘图员：高卓荣
检查员：苏文勇
审核员：乔柱