


宗地平面图

蓬江自然资转用公告字（2024）39号

土地坐落：江门市蓬江区棠下镇乐溪村北二片、北三片、北四片(土名) 地段

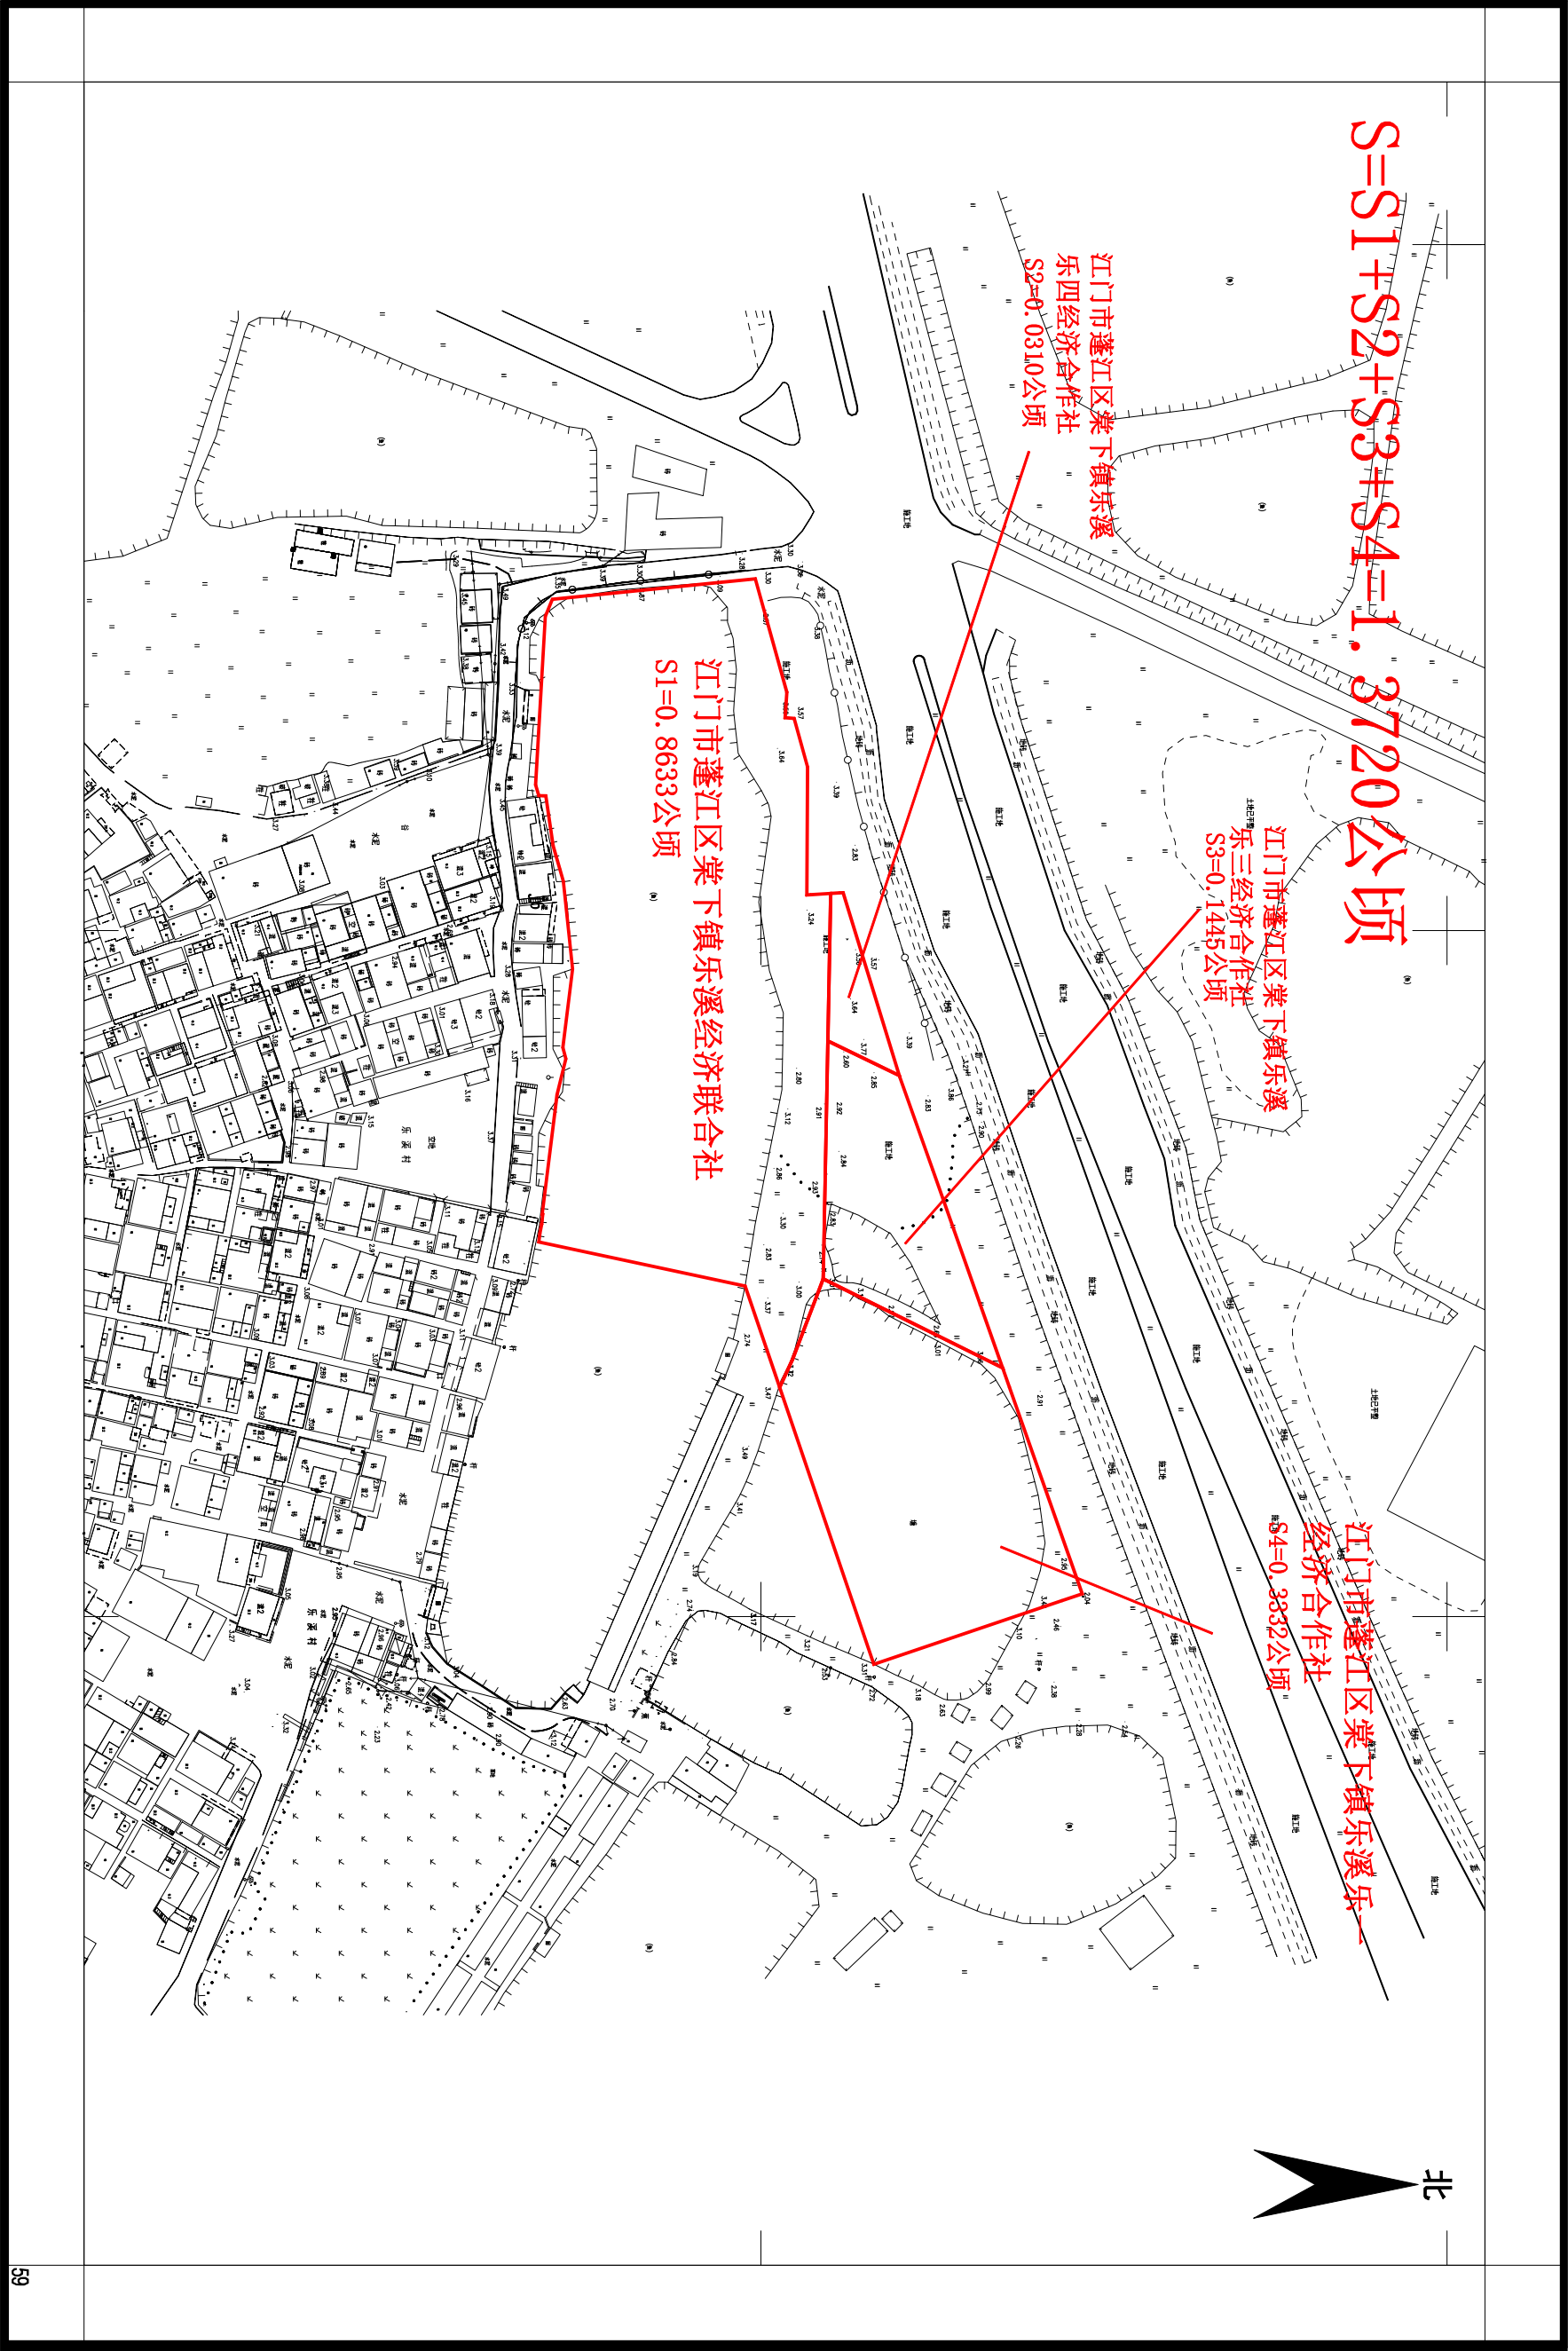

江门市国土测绘大队

2000国家大地坐标系

1985国家高程基准，等高距为1米

2017年版图式

1:1500

编号：202401020002

测量员：赵雄发
绘图员：冯孟良
检查员：敖卓岳