


宗地平面图

蓬江自然资转用公告字〔2024〕40号

土地坐落: 江门市蓬江区棠下镇良溪村七亩(土名) 地段

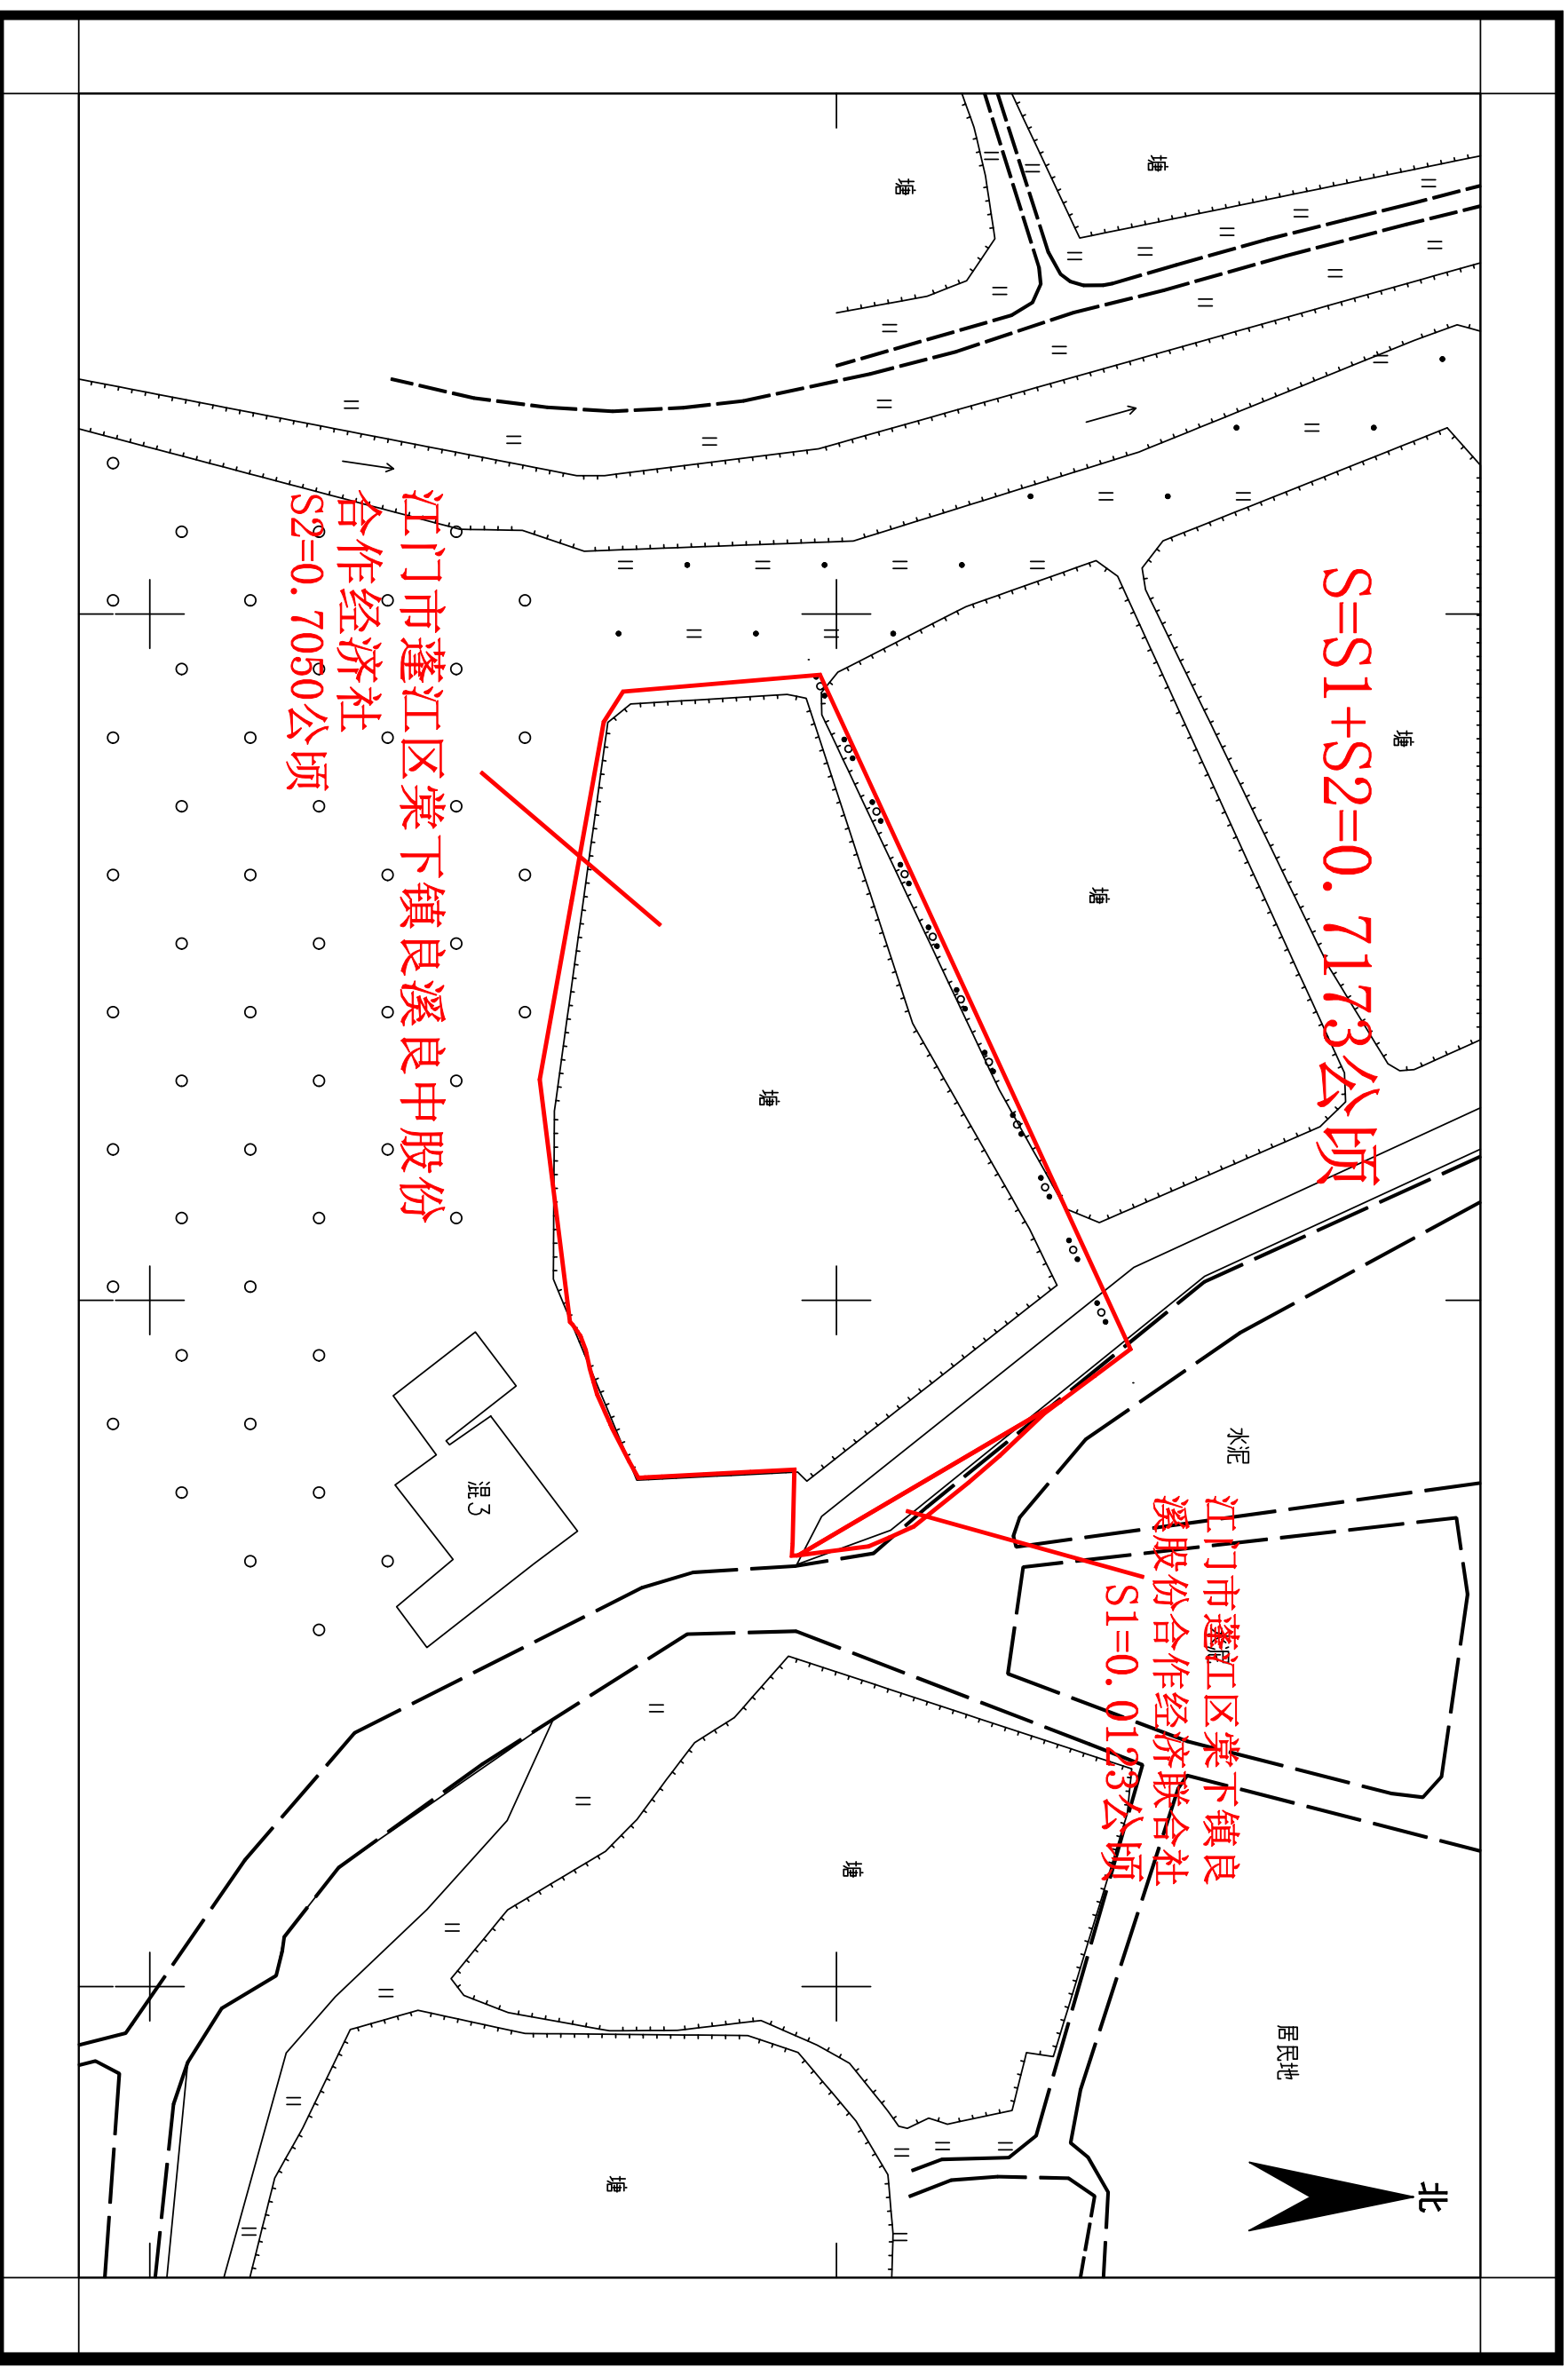

江門市國土測繪大隊

2000国家大地坐标系
1985国家高程基准, 等高距为1米
2017年版图式

1:1000

编号: 202401020002

测量员: 赵雄发

绘图员: 冯孟良

检查员: 敖卓岳