


宗地平面图

土地座落:江门市蓬江区杜阮镇龙榜村黄泥坎(土名)地段

公告号:蓬征预公告字〔2024〕18号

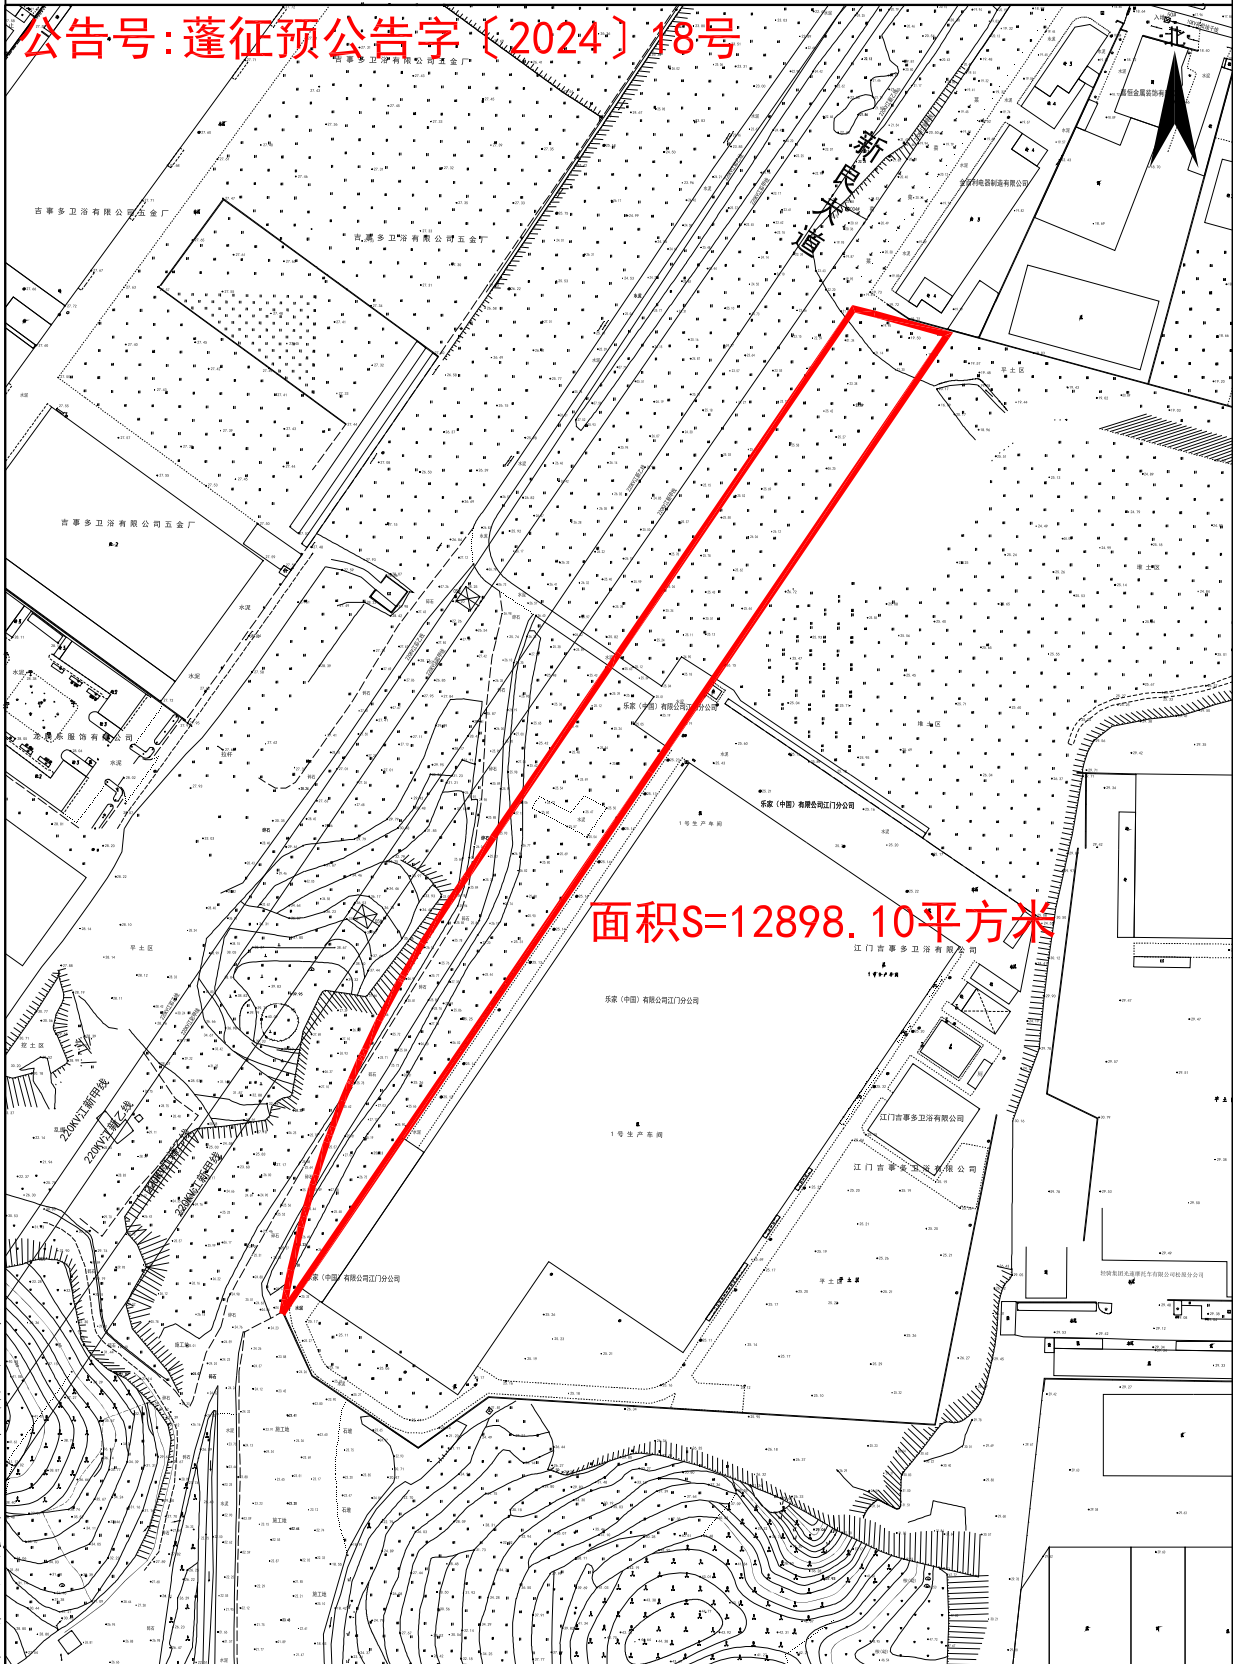

江门市蓬江区国土规划测绘队

2000国家大地坐标系
1985国家高程基准,等高距为1米
2007年版图式

绘图日期: 2024.10.31
编号: 20240411

1:1800

绘图员: 廖家豪
检查员: 苏文明
审核员: 乔柱