


编号: 20240424

宗地平面图

蓬征预公告字〔2024〕20号

土地座落: 江门市蓬江区棠下镇大林村死佬沙, 交剪墩(土名) 地段

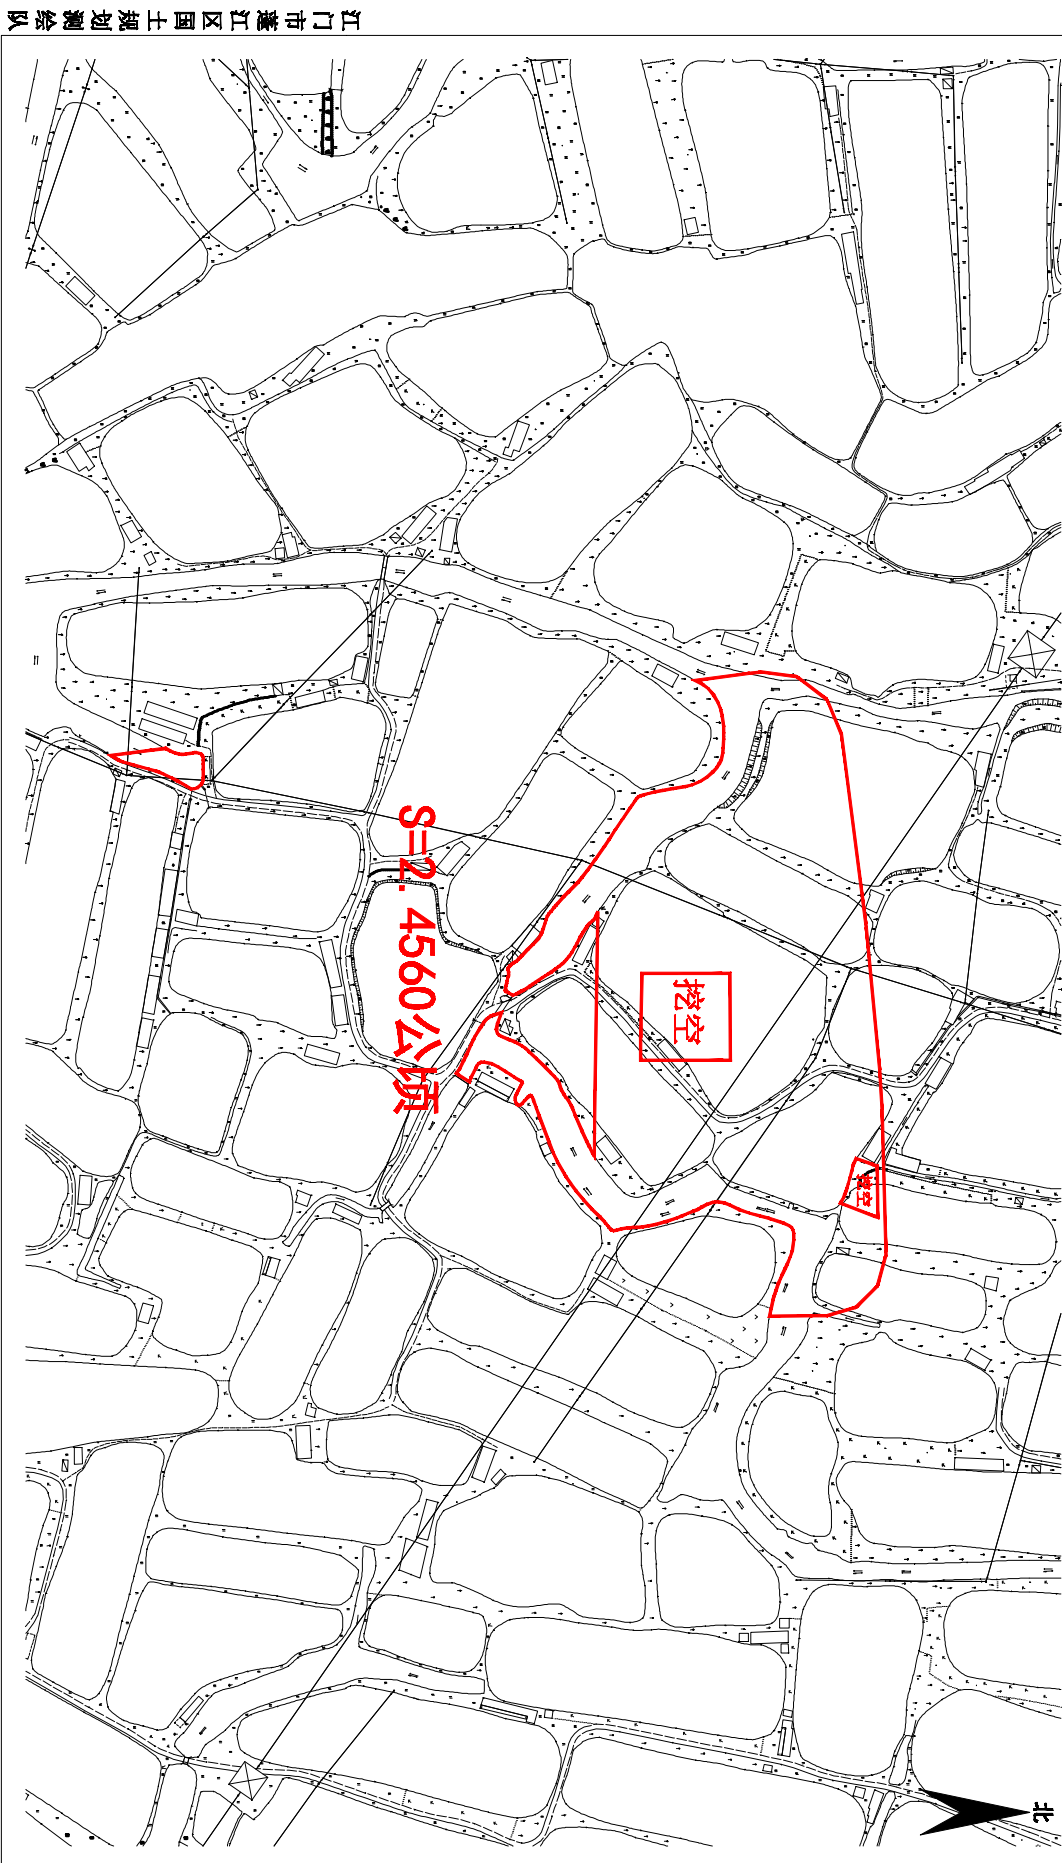

2000国家大地坐标系,
1985年国家高程基准, 等高距为1米
2007年版图式

绘图日期: 2024.11.14

1:2000

绘图人: 梁耀耀
检查员: 苏文勇
审核员: 乔柱