


公告图

宗地面积:0.1026公顷

土地座落:棠下镇石头村大南围（土名）地段

公告号:蓬征预公告字〔2024〕27号

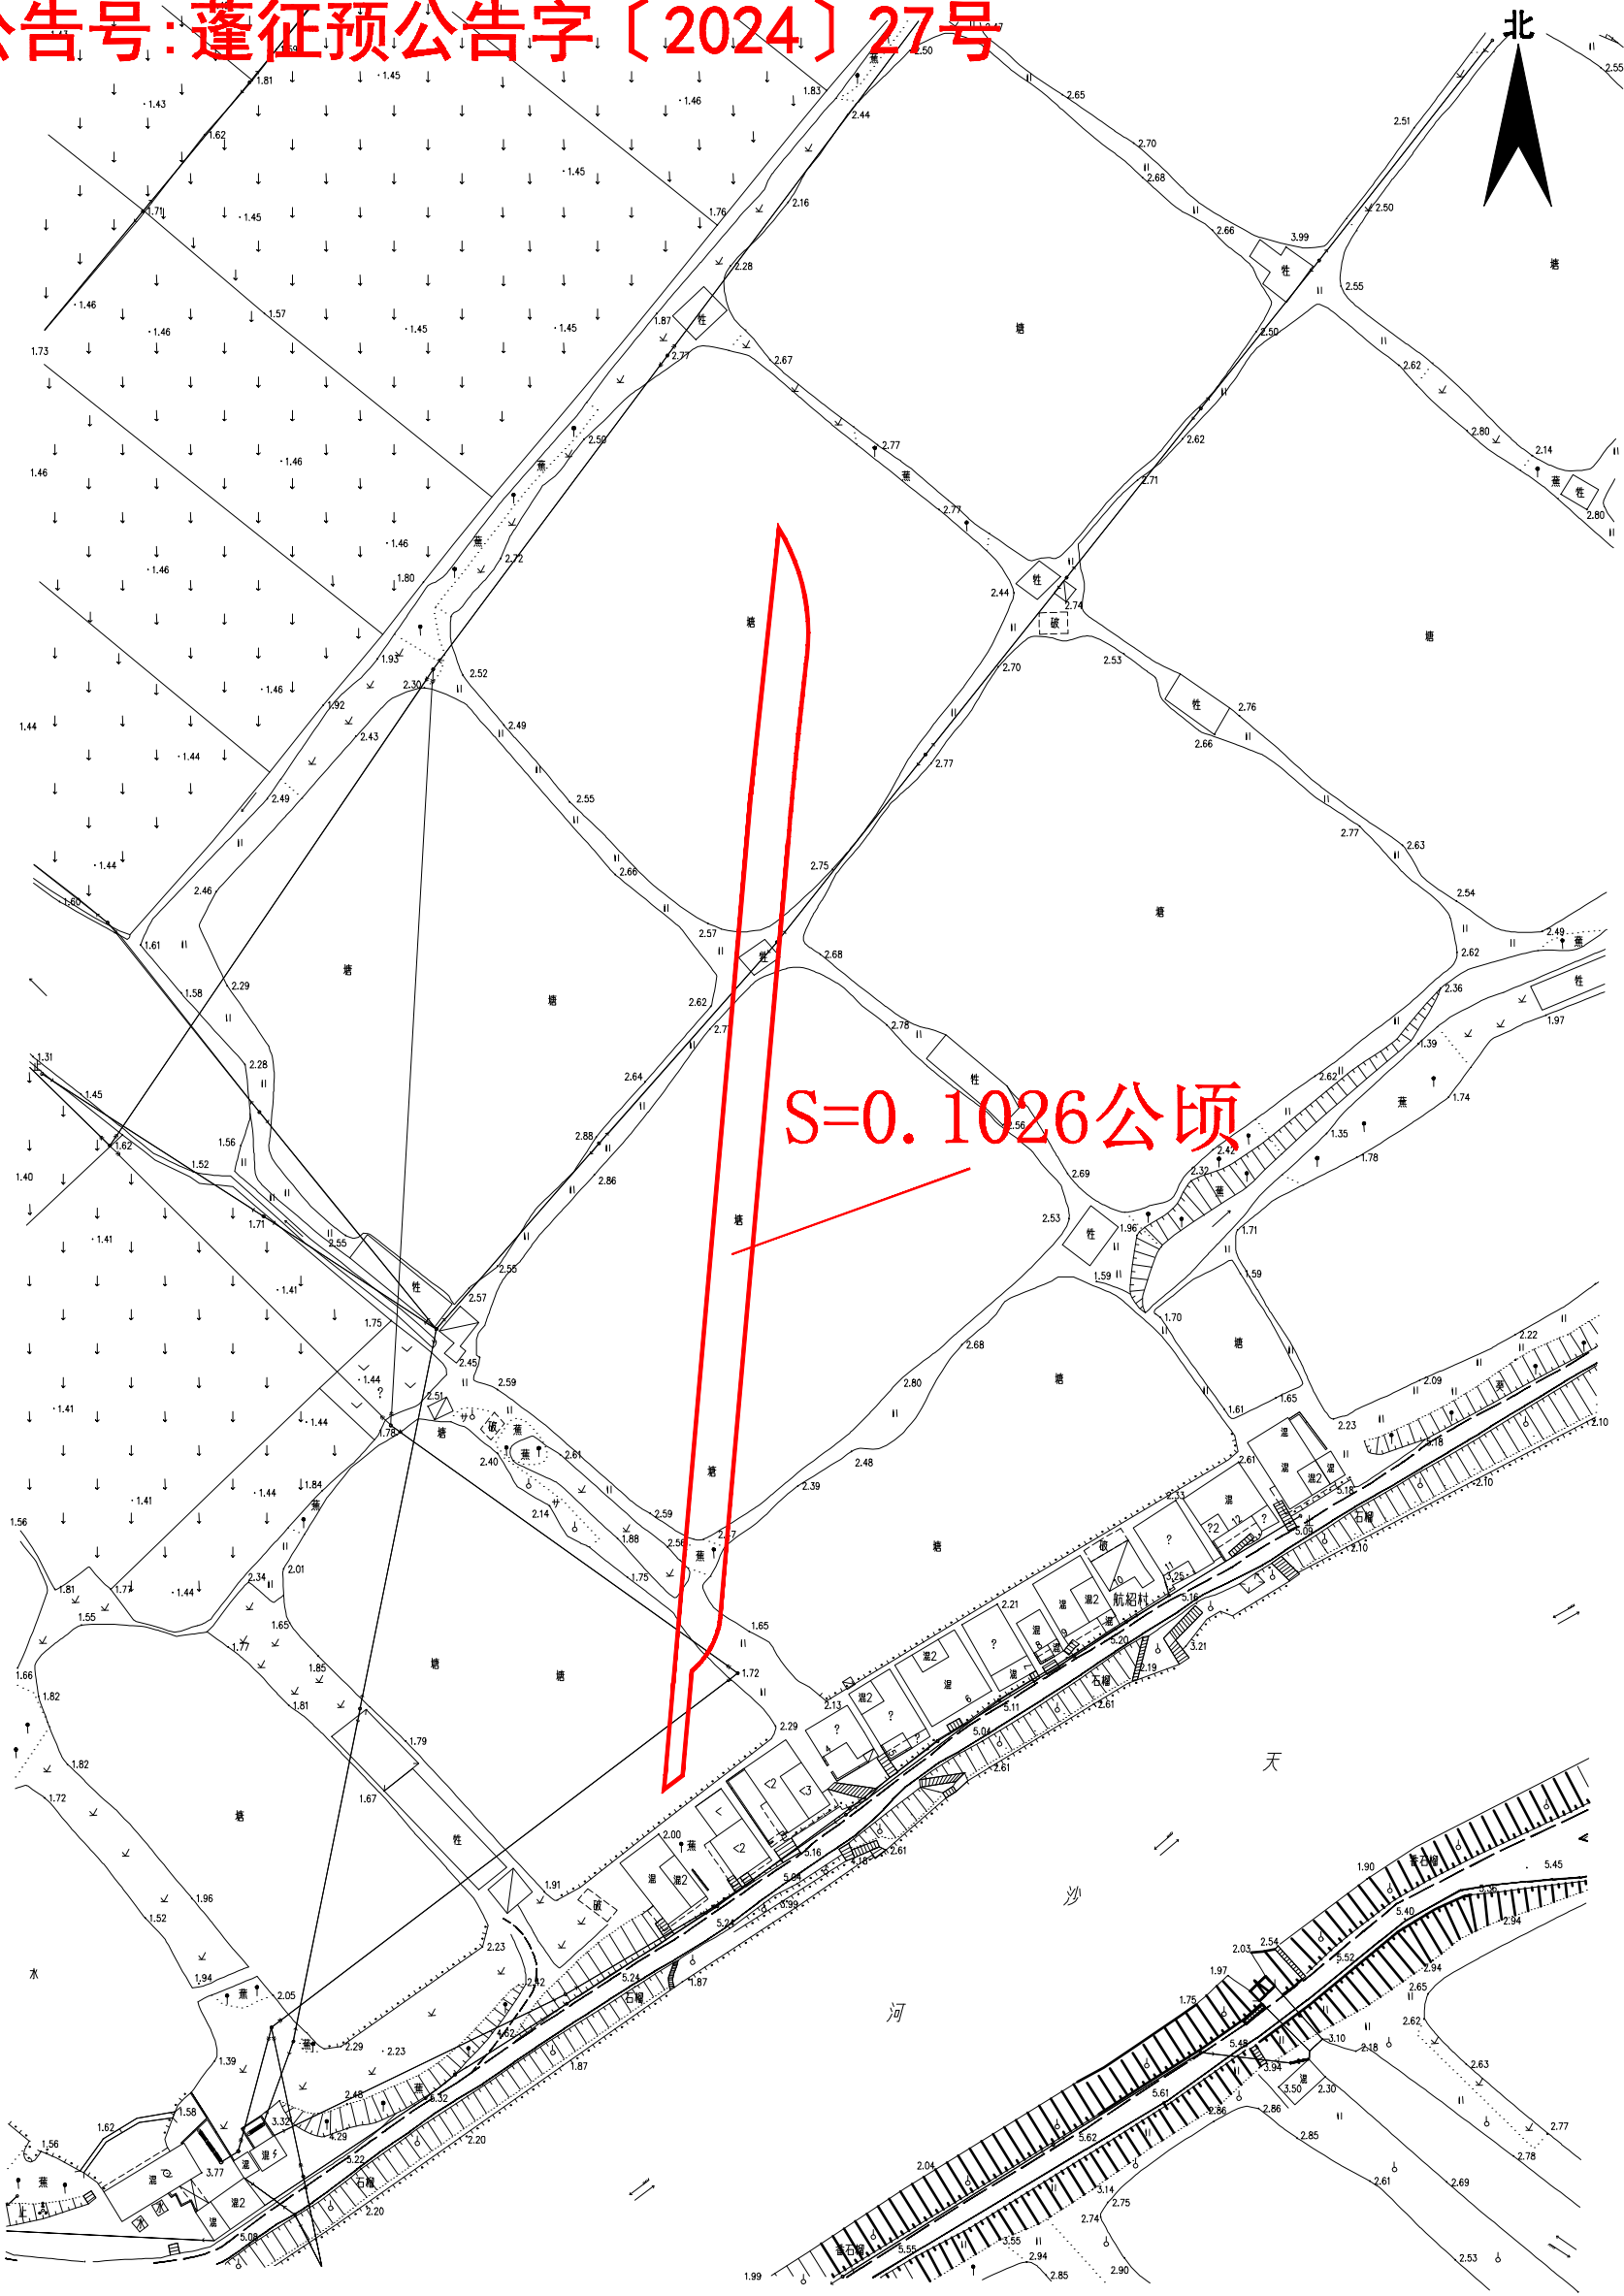

S=0.1026公顷

江门市蓬江区国土规划测绘队

2000国家大地坐标系
1985国家高程基准，等高距为1米
2007年版图式

1:1000

编号: 20240429
绘图日期: 2024.11.18

绘图员: 梁伟宁
检查员: 苏文勇
审核员: 乔柱