


宗地平面图

土地座落:江門市蓬江區杜阮鎮龍榜村番薯坑、石松水庫、黃坑(土名)地段

公告号:蓬征预公告字〔2024〕32号

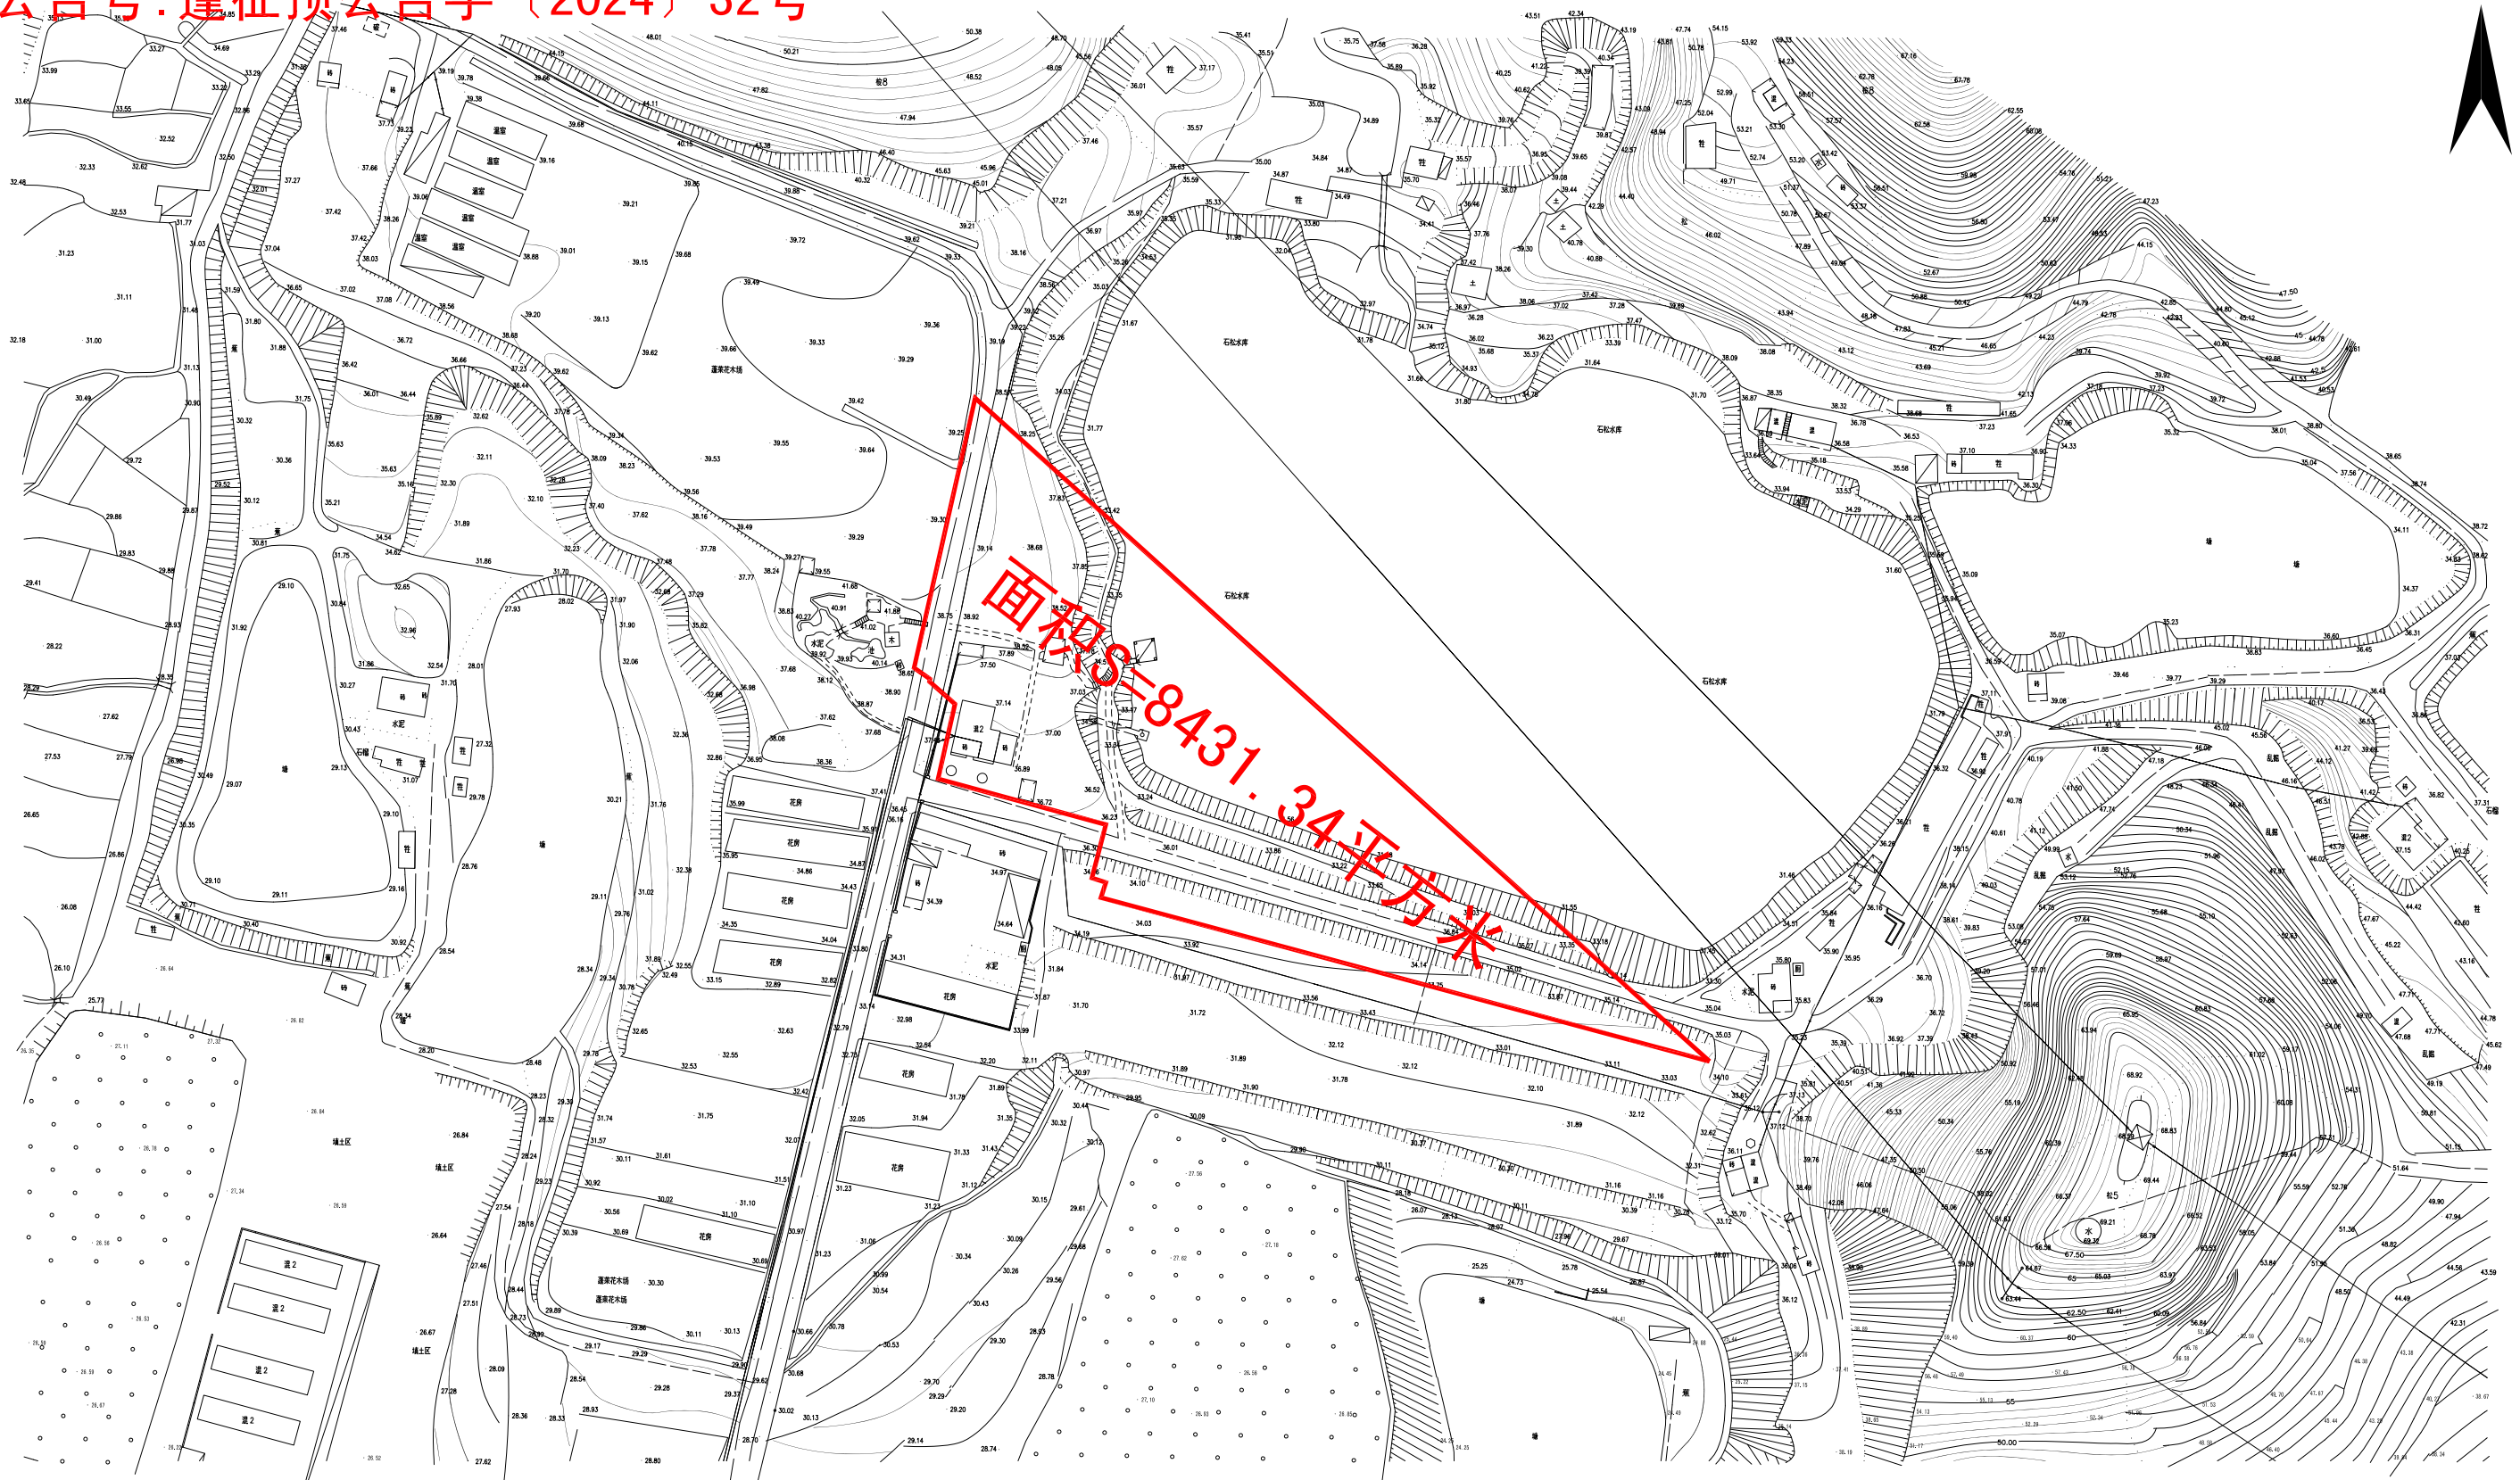

江门市蓬江区国土规划测绘队

2000国家大地坐标系，
1985国家高程基准，等高距为0.5米
2007年版图式

绘图日期: 2024.11.25
编号: 20240445

1:1500

绘图员: 高卓荣
检查员: 苏文勇
审核员: 乔柱