



公告图

坐落：棠下镇新昌村猪𪔵环、大皮屋、水塘屋（土名）地段

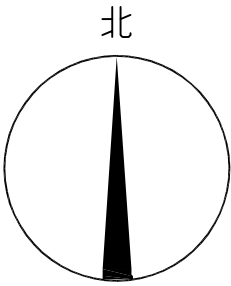

公告号：蓬征预公告字〔2024〕22号

S19=13364.88平方米

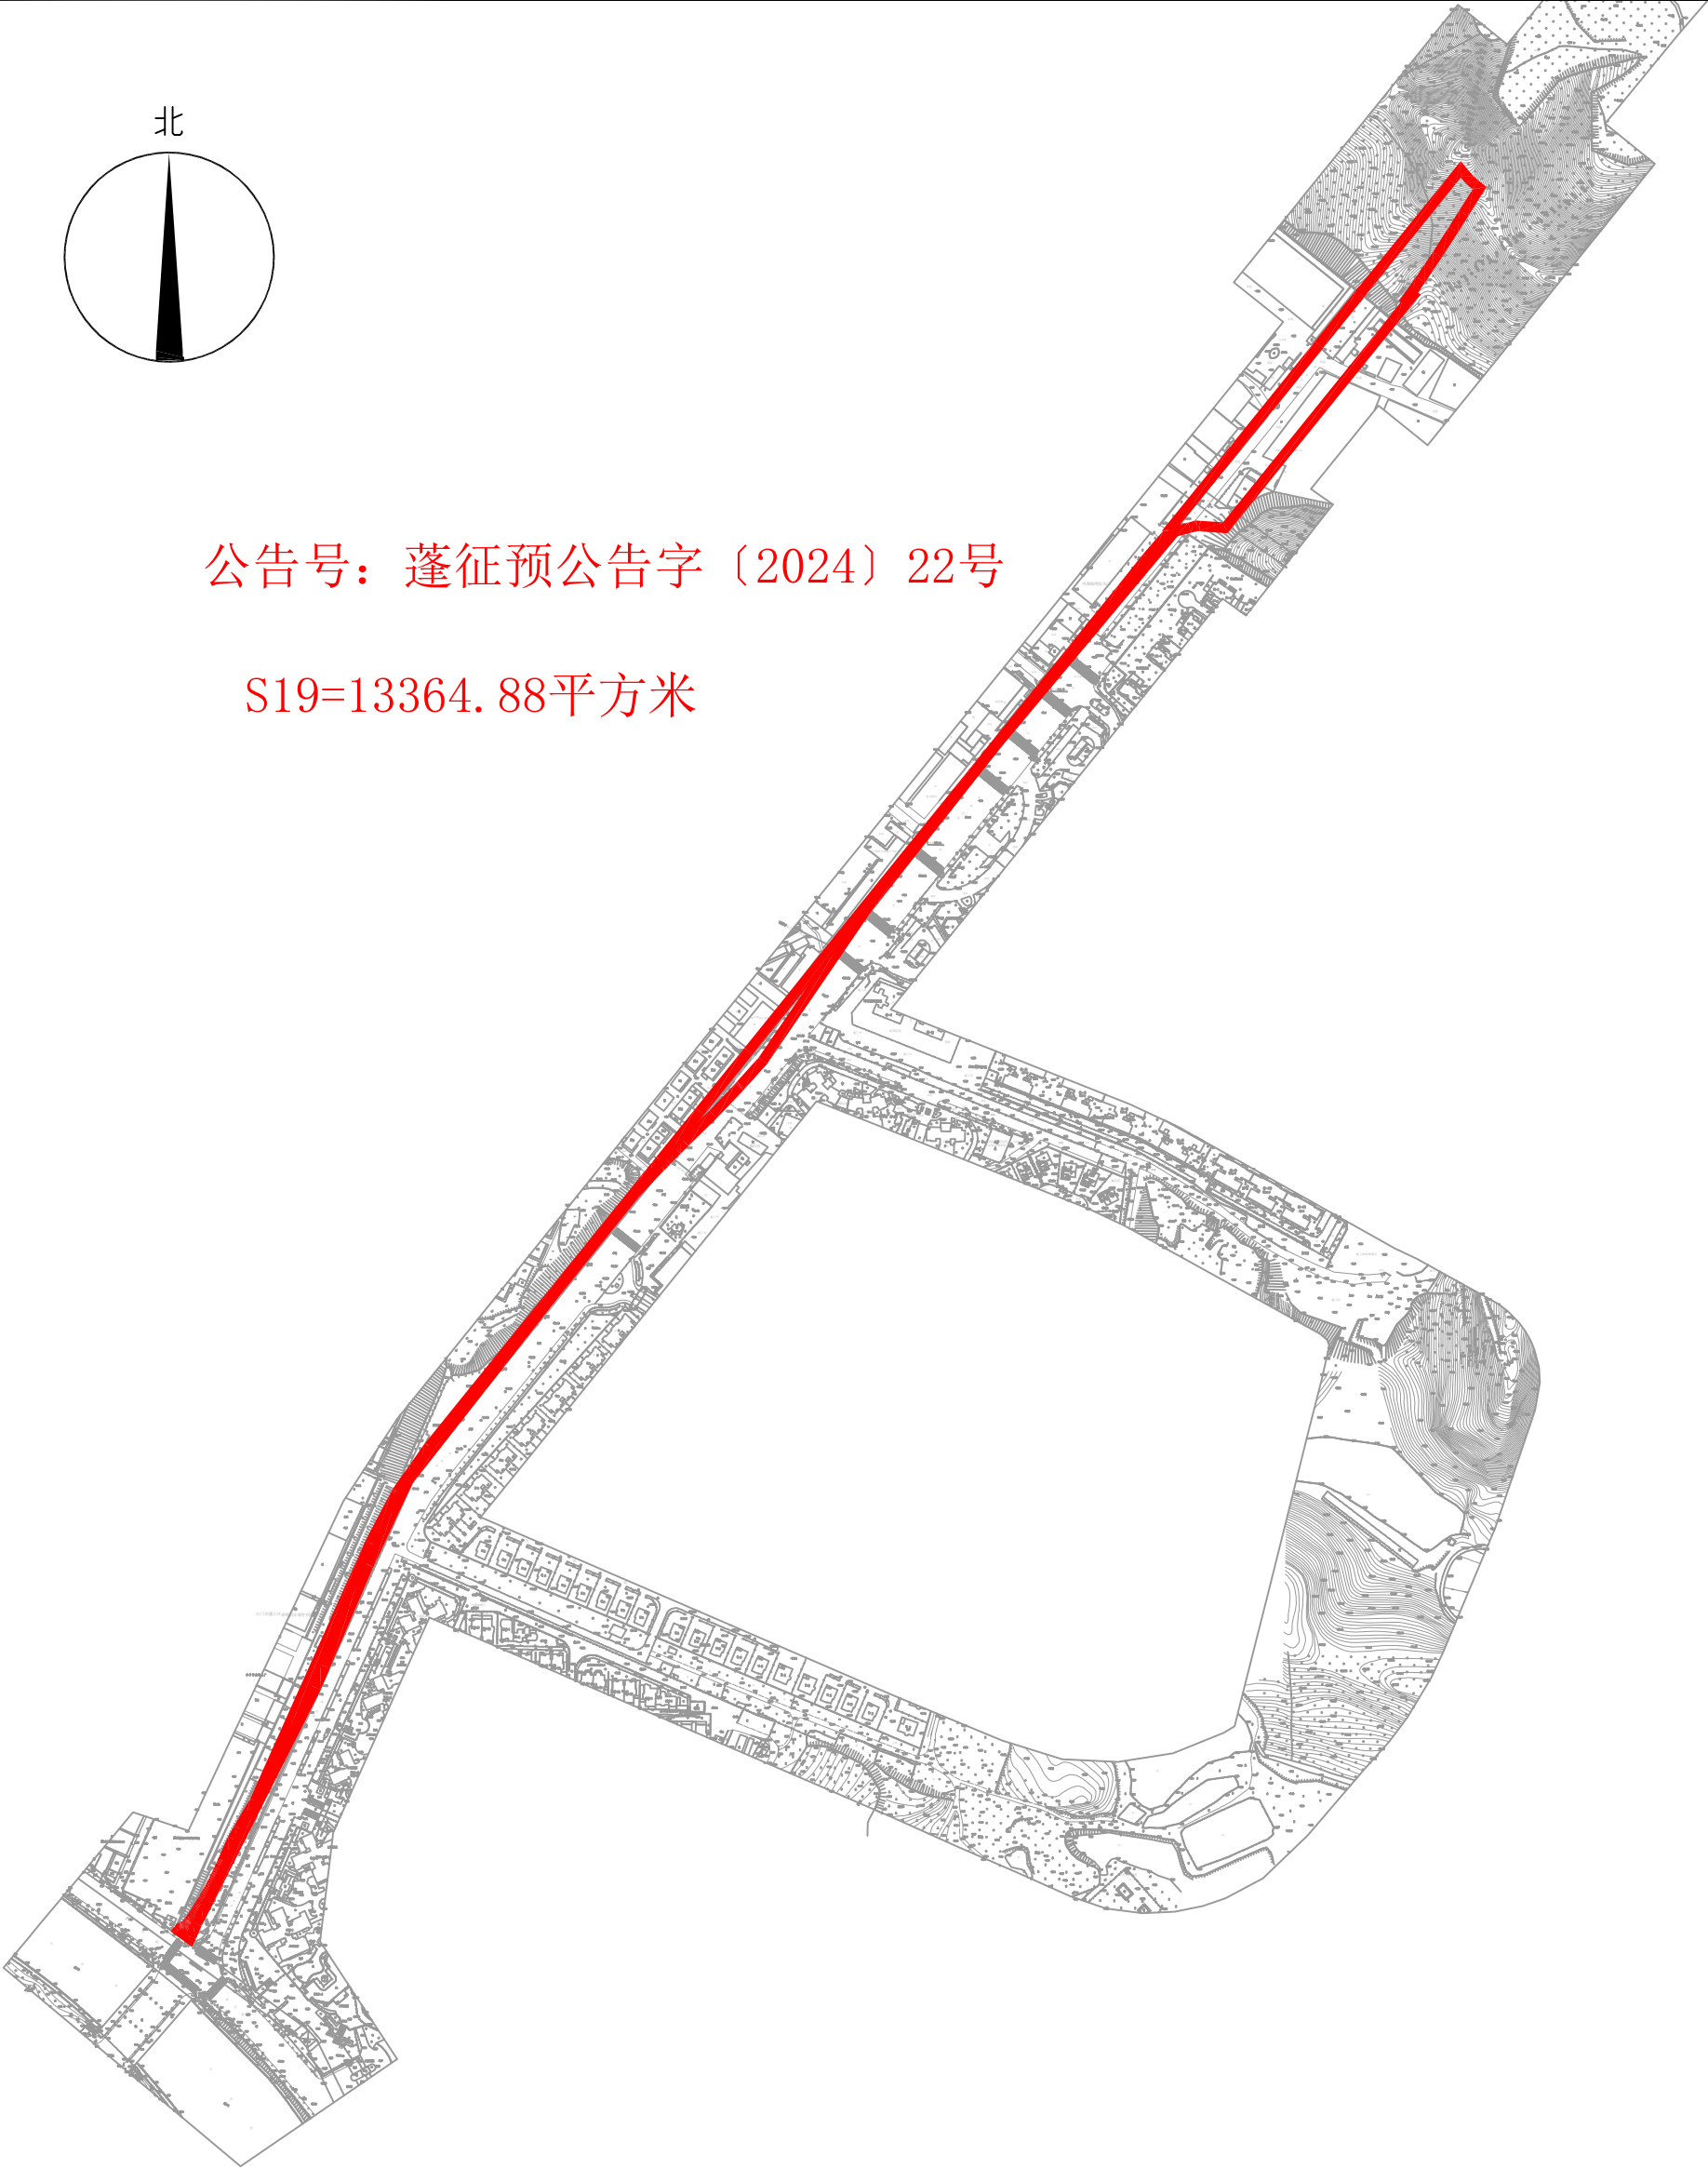

甘肃大禹九州空间信息科技有限公司江门分公司