


公告图

坐落：棠下镇罗江村土里基、车桥口（土名）地段

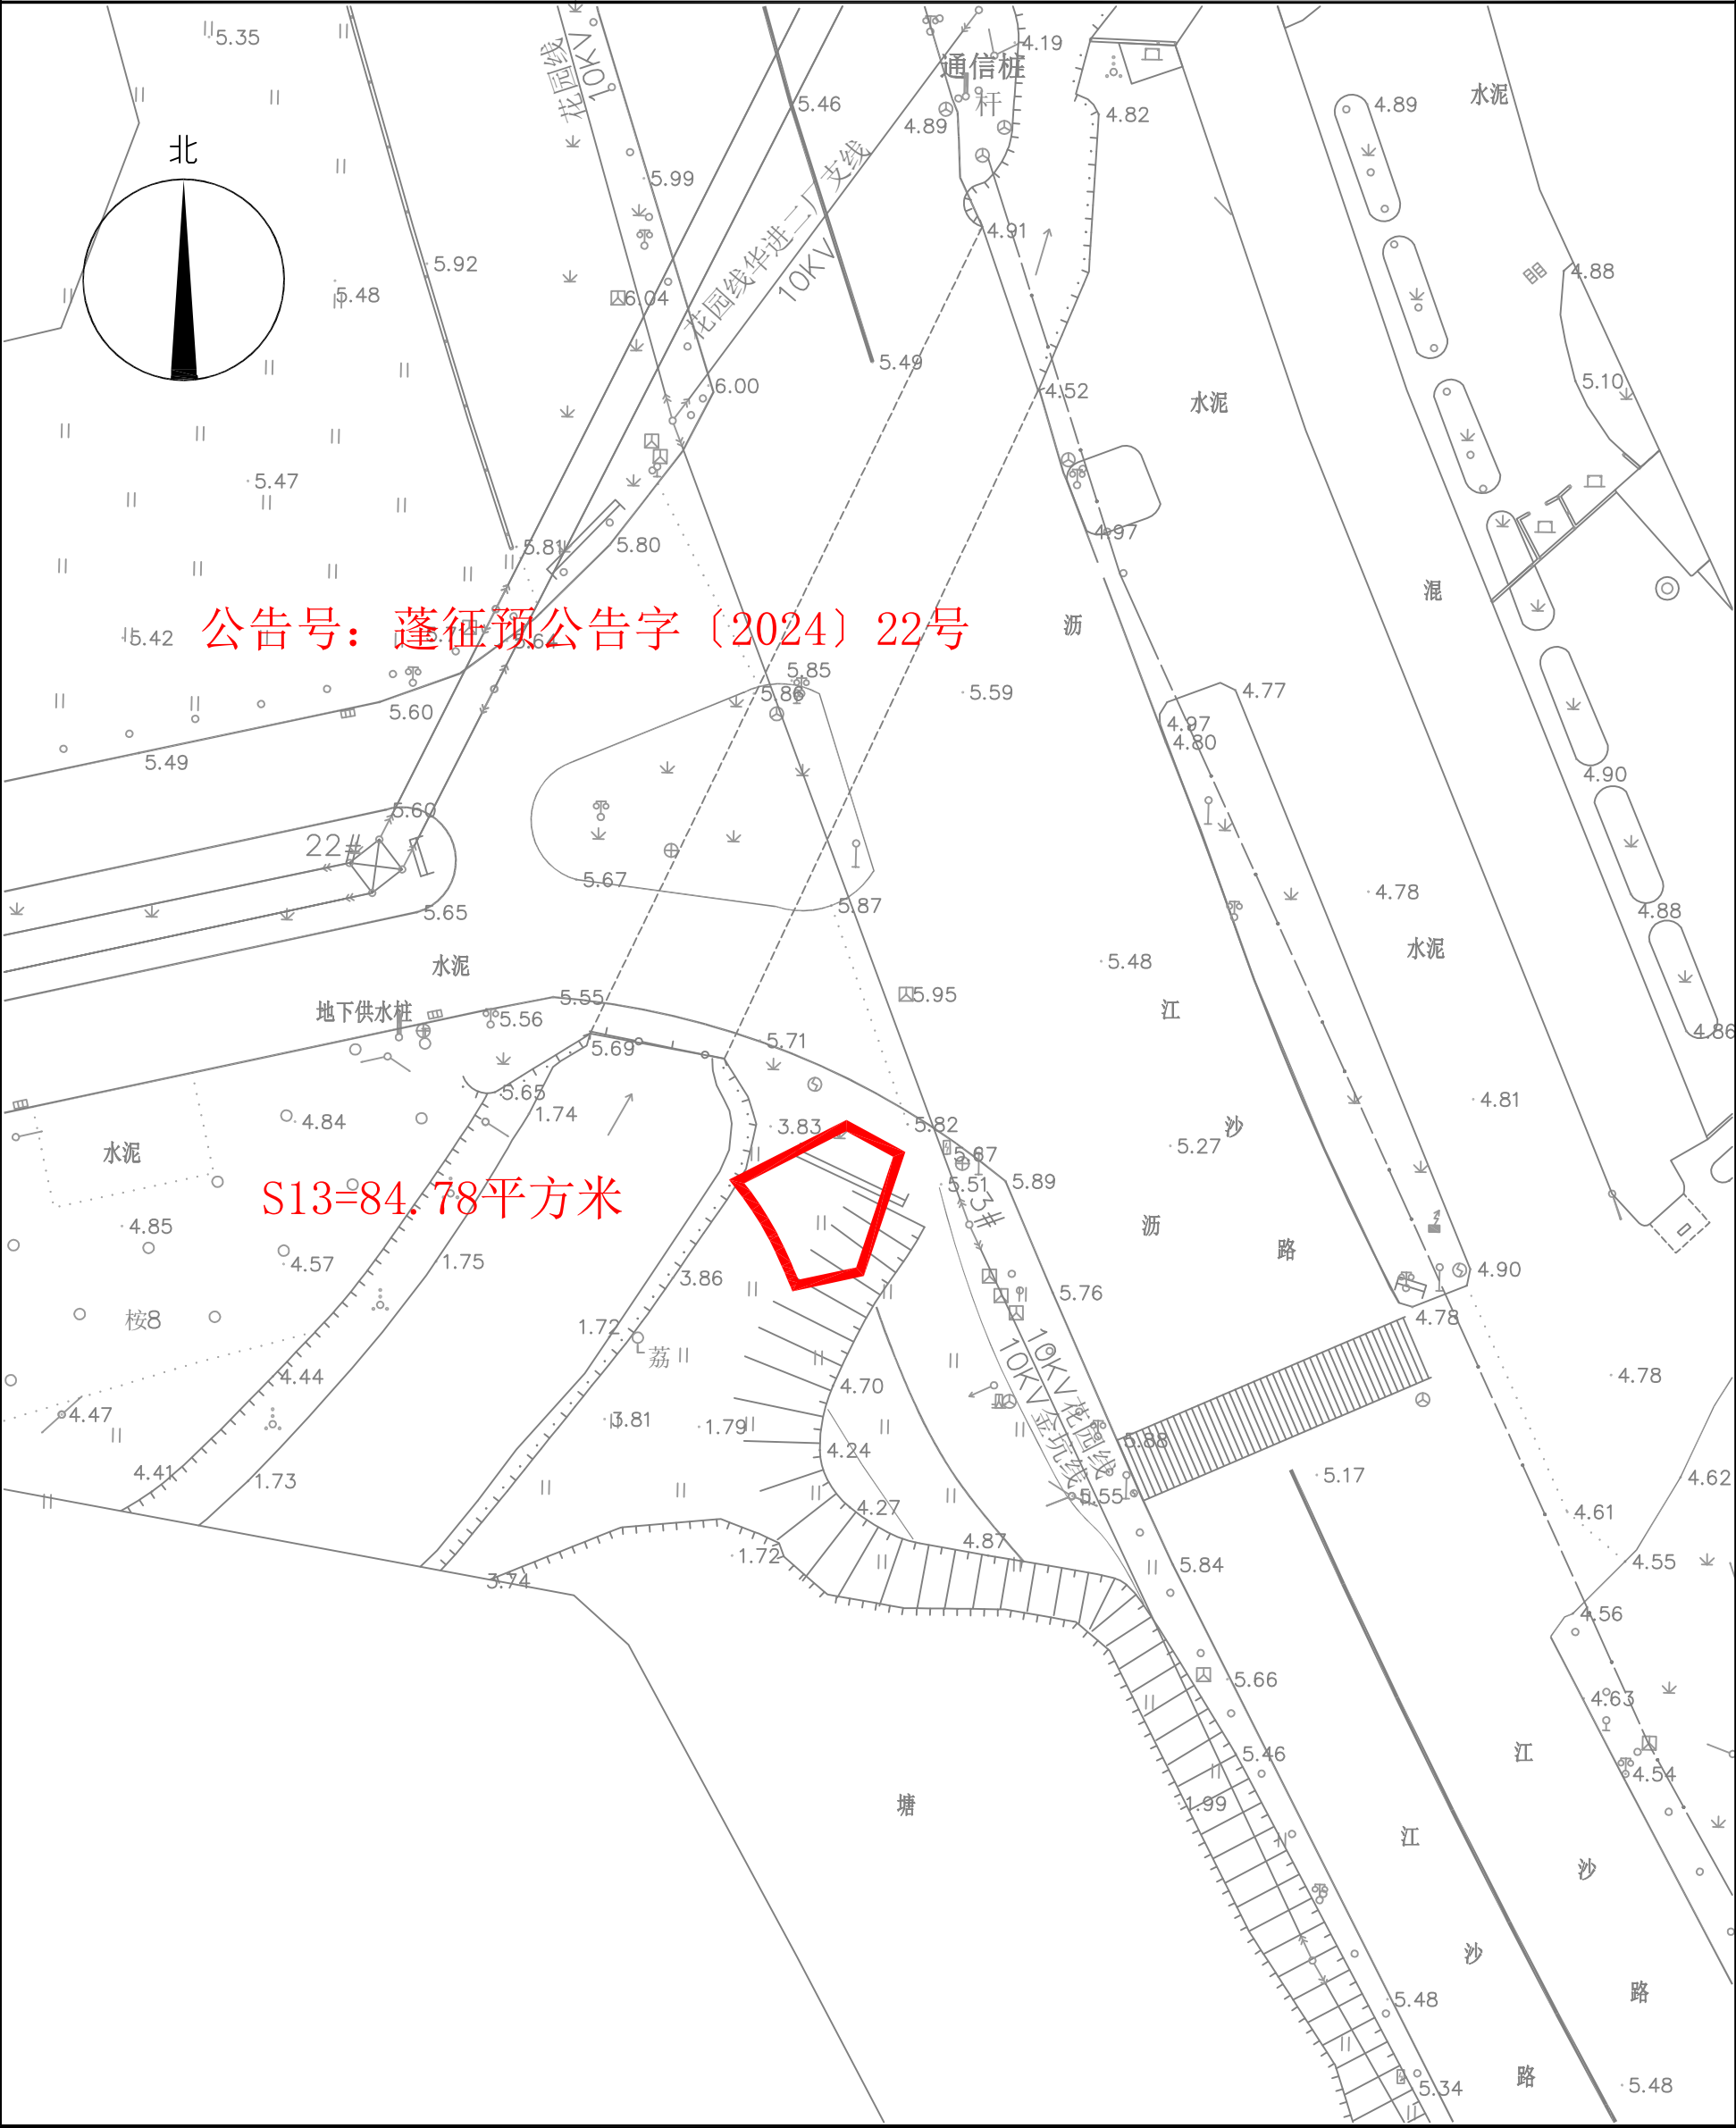

甘肃大禹九洲空间信息科技有限公司江门分公司