


公告图

坐落：荷塘镇禾冈村禾冈沙、浪迪、老围（土名）地段

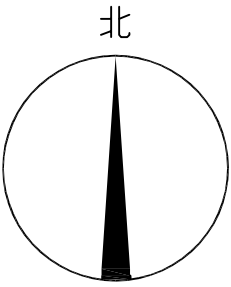


公告号：蓬征预公告字（2024）24号

S1=97.46平方米

S2=362.45平方米

甘肃大禹九洲空间信息科技有限公司江门分公司

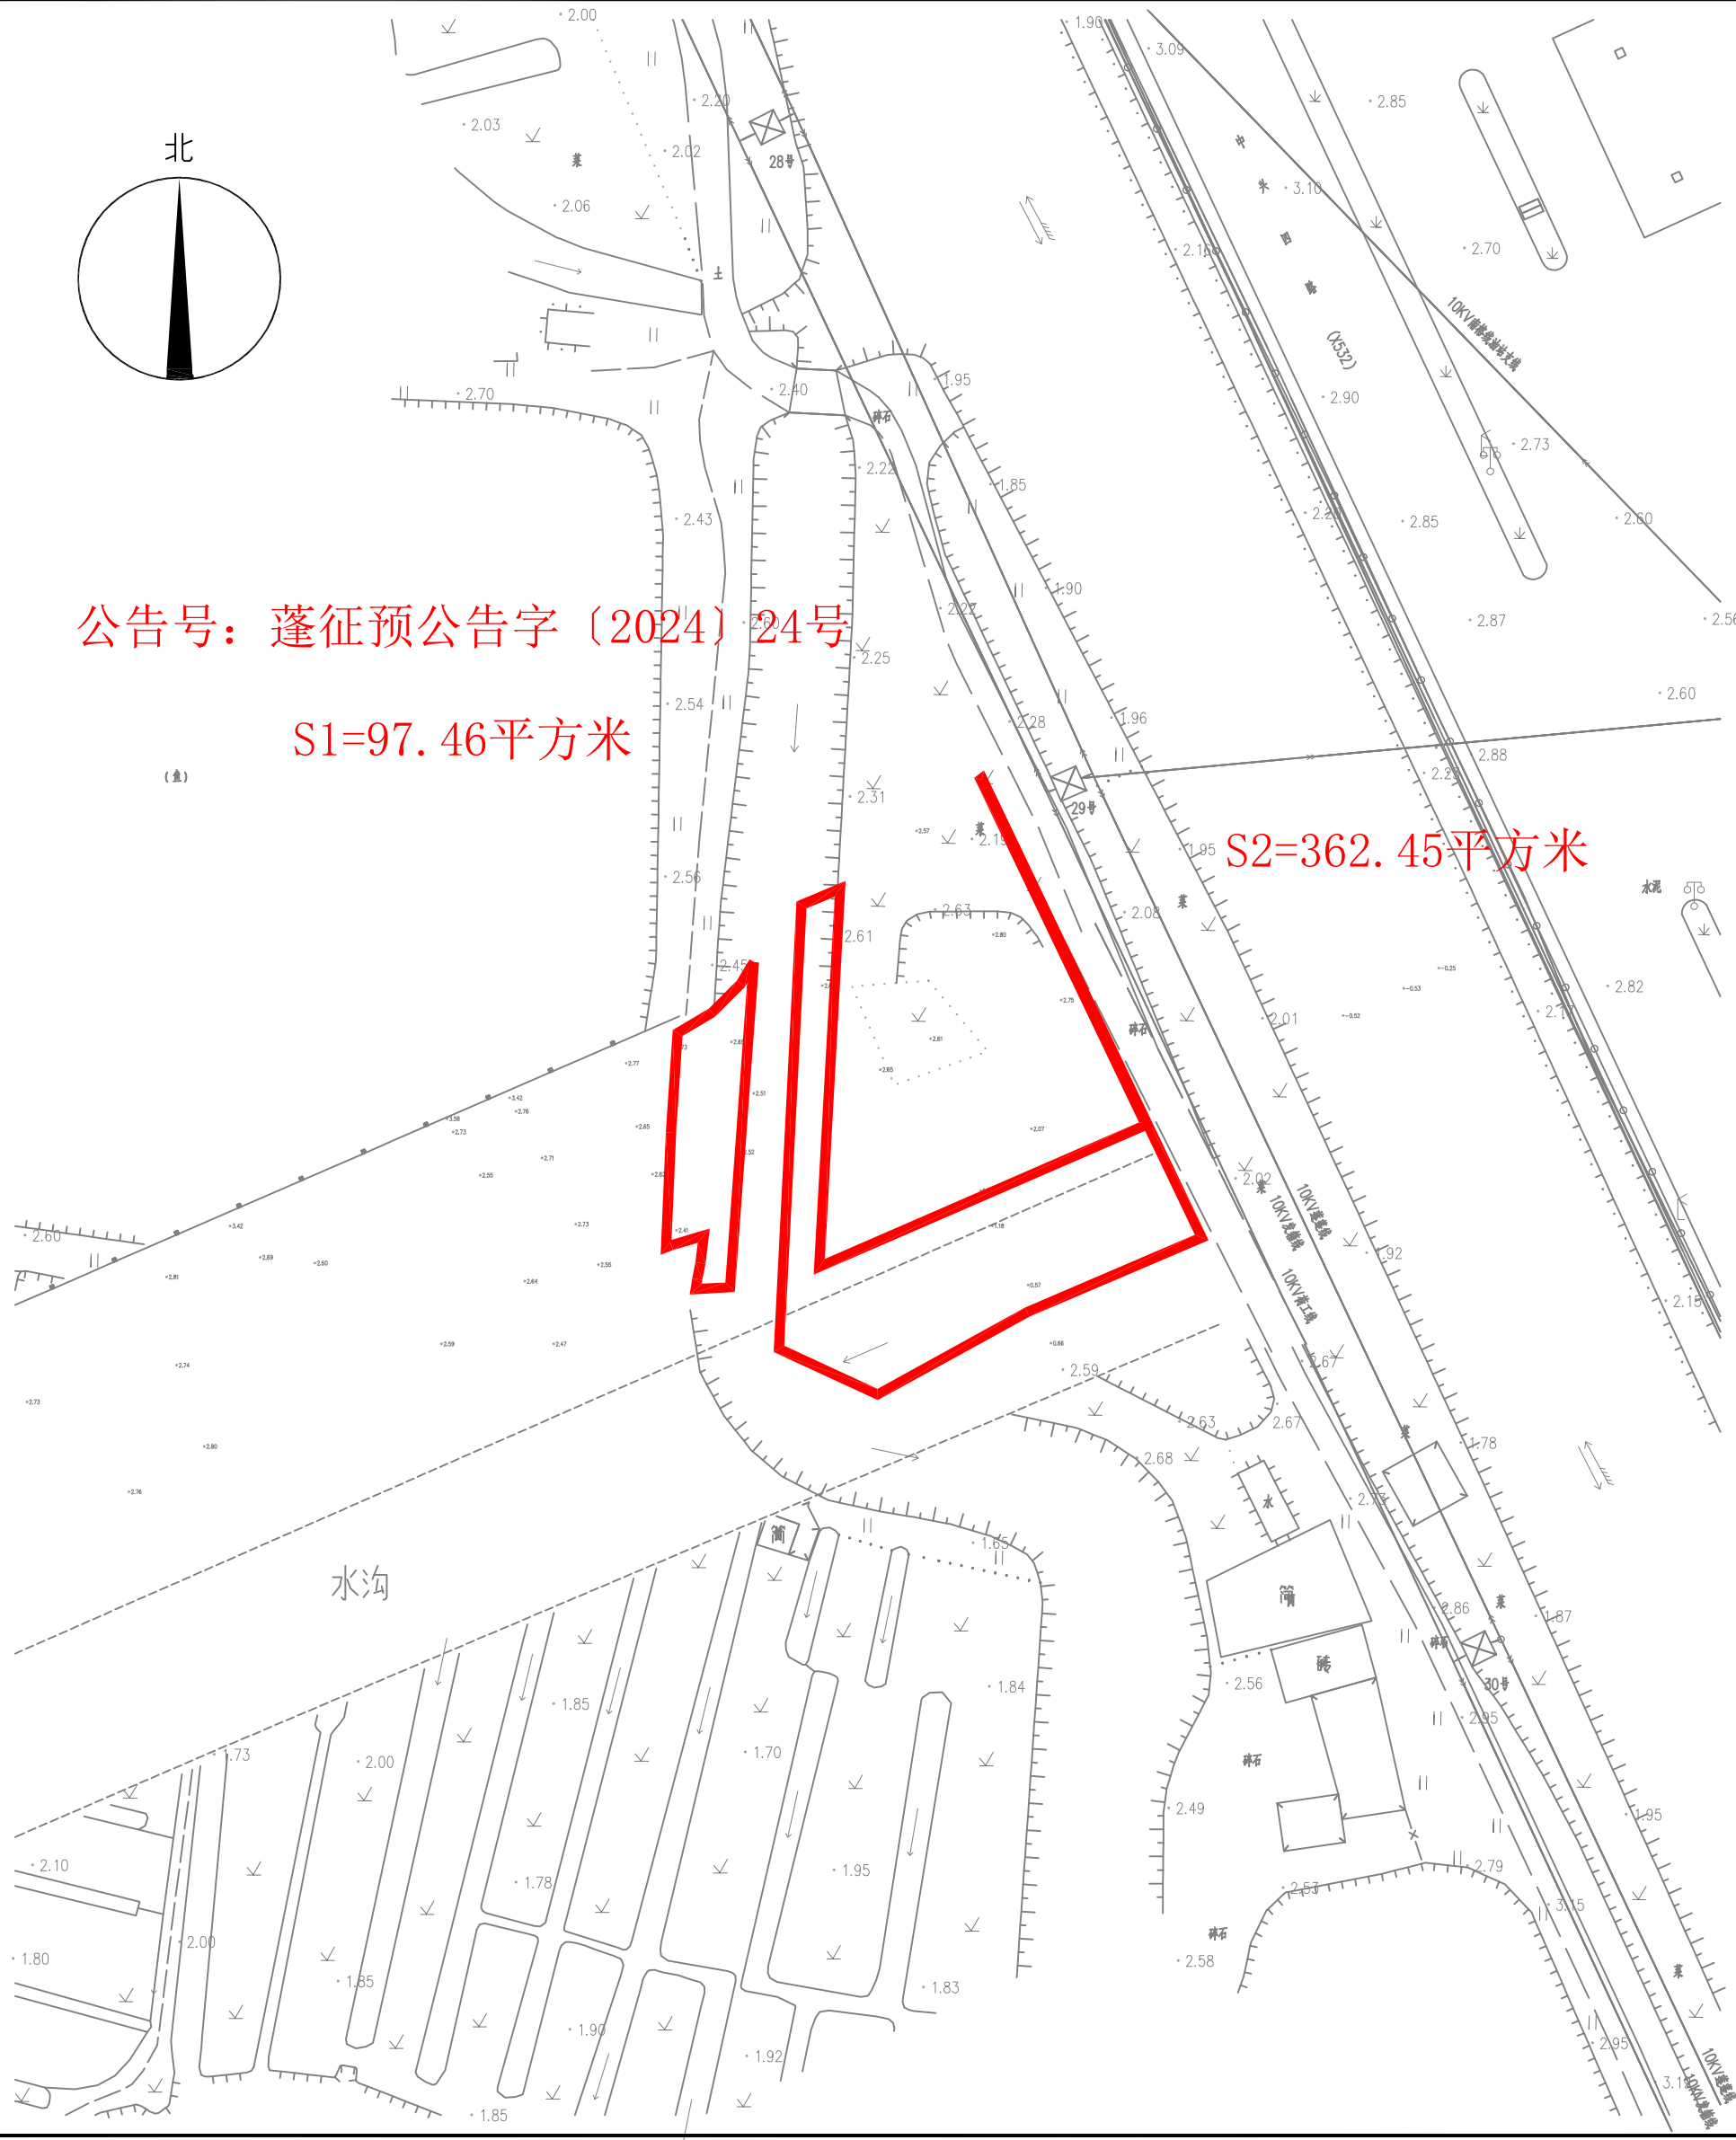

2024年11月数字化制图

2000国家大地坐标系

1:500

制图者：张雨龙

审核者：谢旺旺