



公告图

坐落：杜阮镇龙榜村罗罗、富石牛

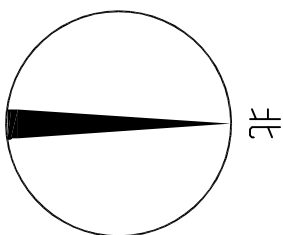

公告号：蓬征预公告字（2024）29号

S5=8998.68平方米

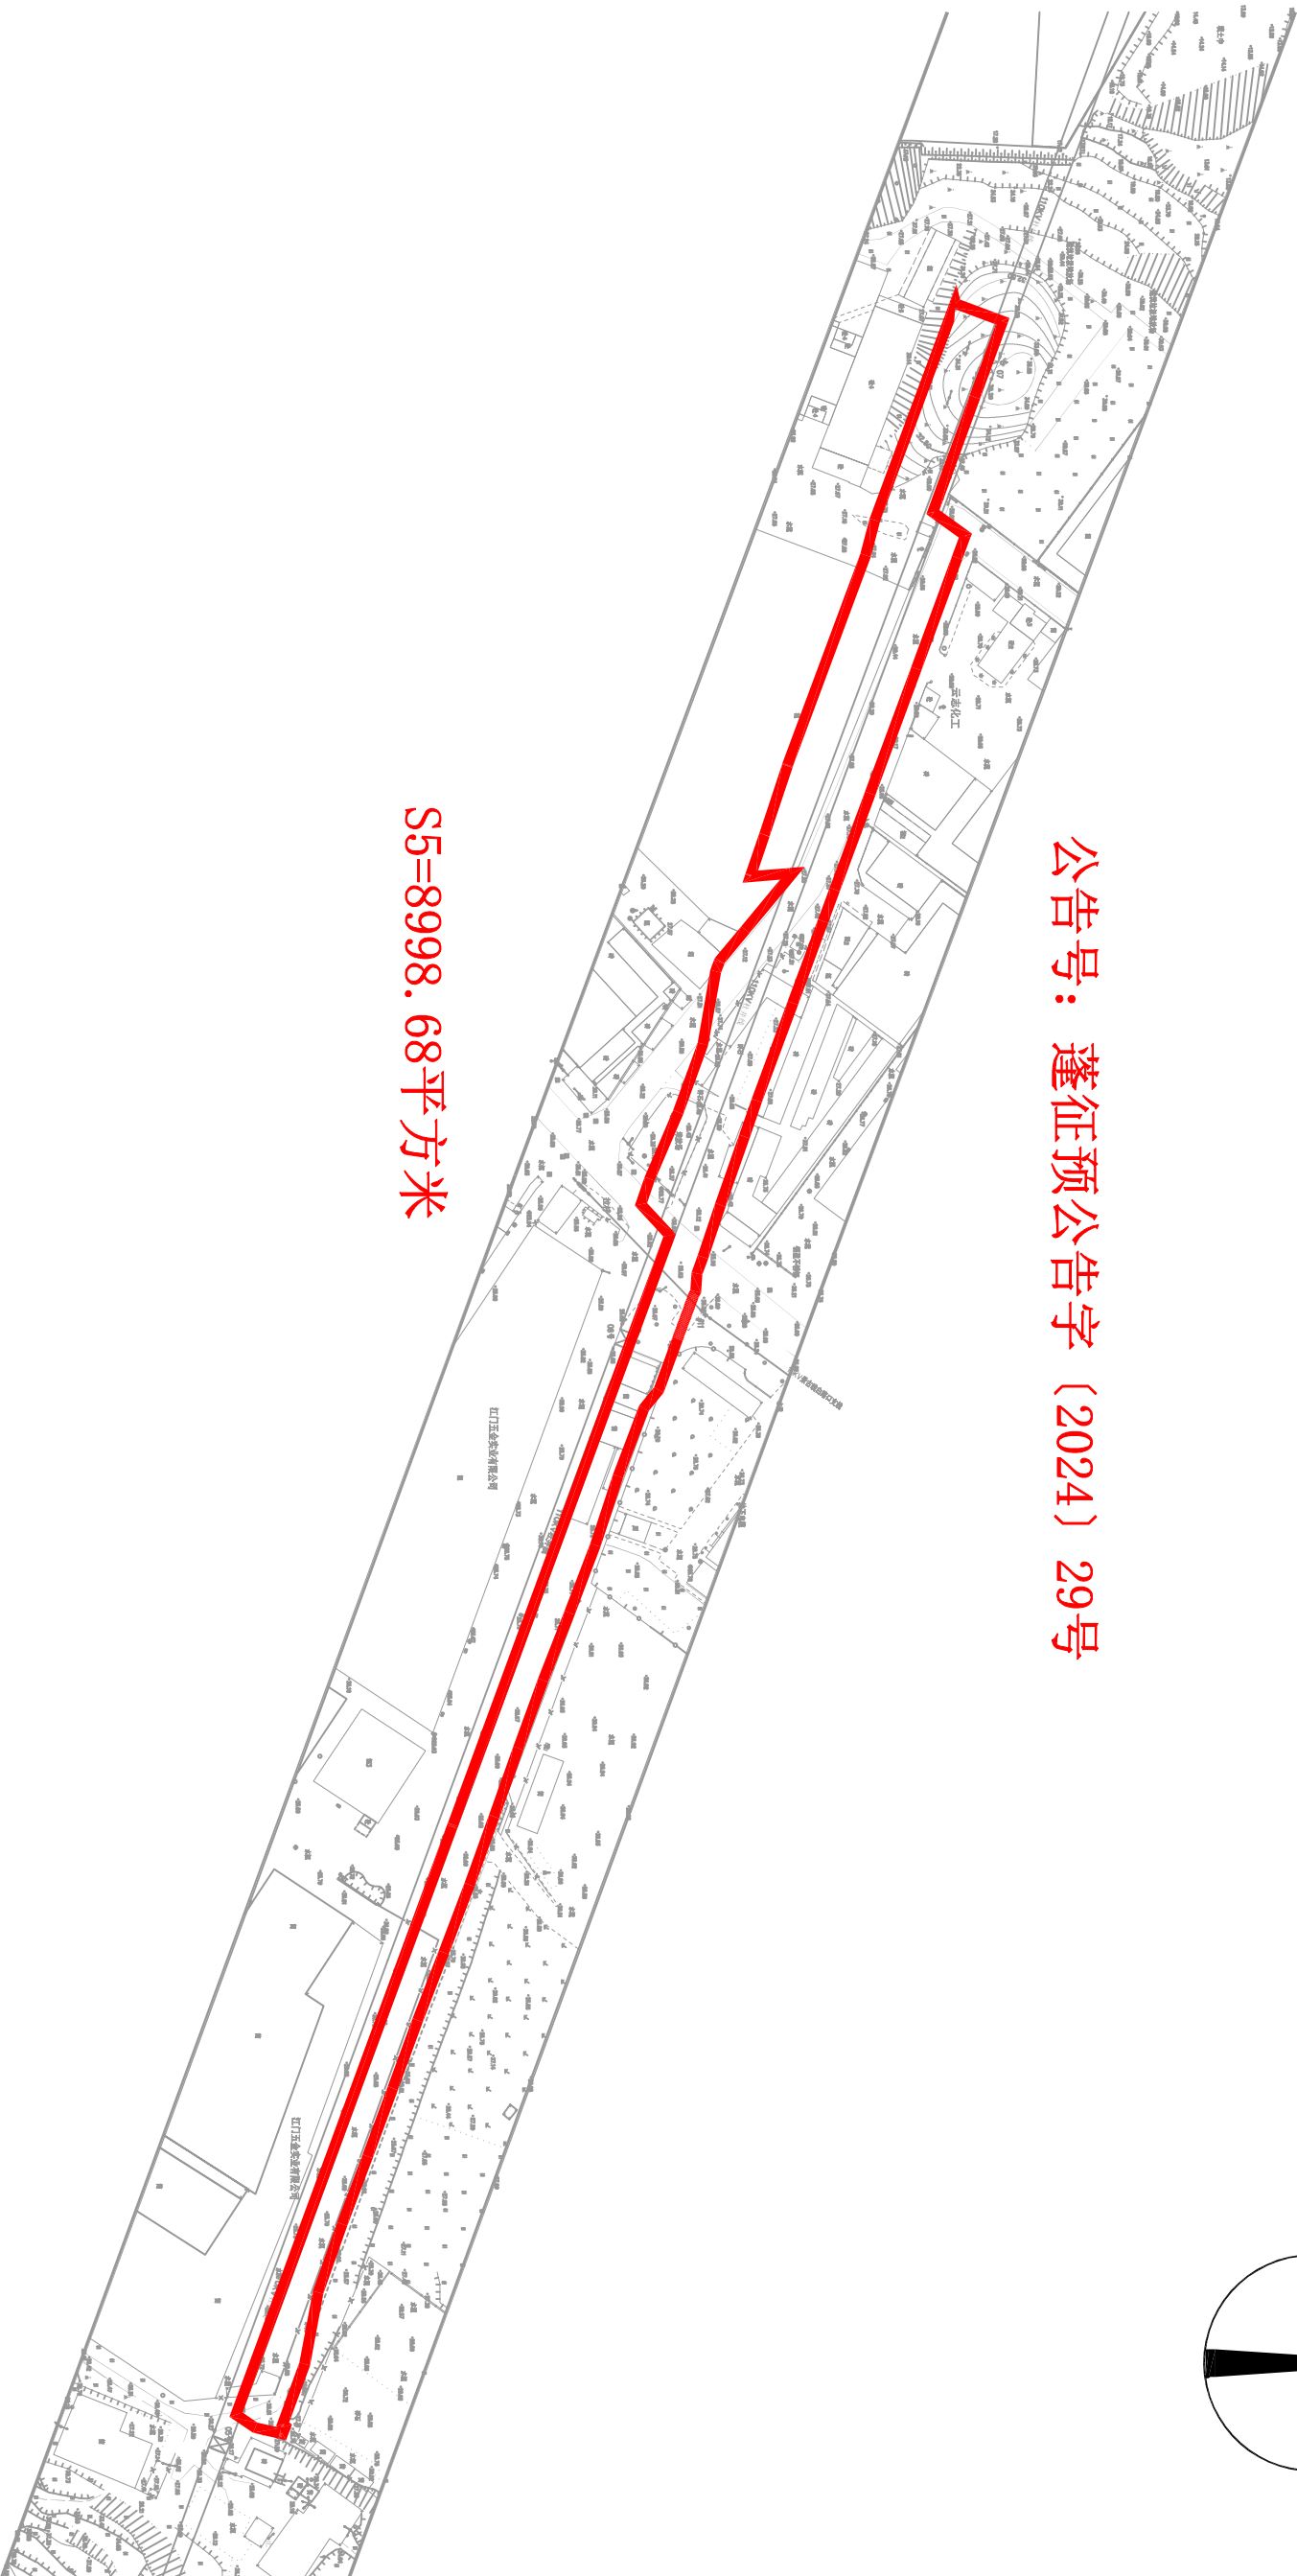

甘肃大禹九州空间信息科技有限公司江门分公司