


三堡村革命烈士纪念碑保护范围示意图

单位:m、m²

宗地代码:
图幅号:F49 G 032080
宗地面积:490.65平方米

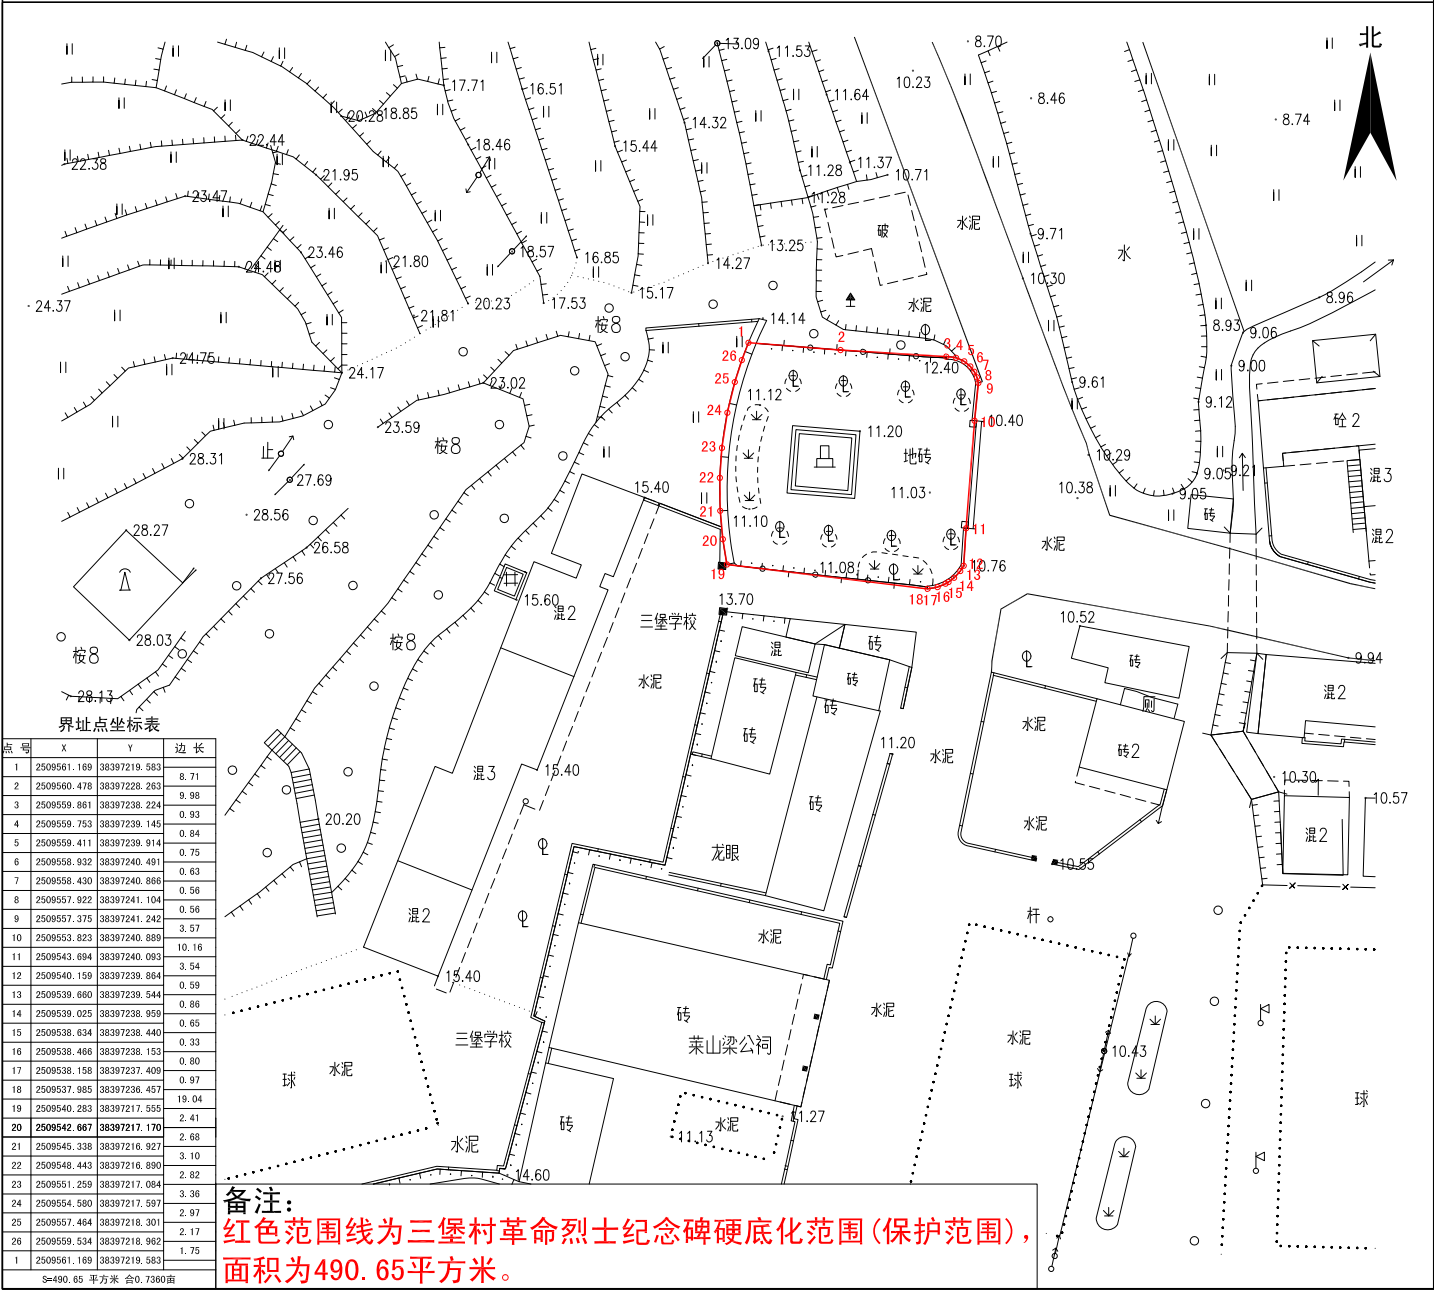

2000国家大地坐标系, 95年版图式
1985年国家高程基准, 等高距为0.5米

1:500


编号: 20240262
绘图日期: 2024. 09. 27
打印日期: 2024. 09. 27

绘图员: 高卓荣
检查员: 苏文勇
审核员: 乔柱

冯广源烈士之墓保护范围示意图

单位:m、m²

宗地代码:
图幅号:F49 G 032080
宗地面积:44.11平方米

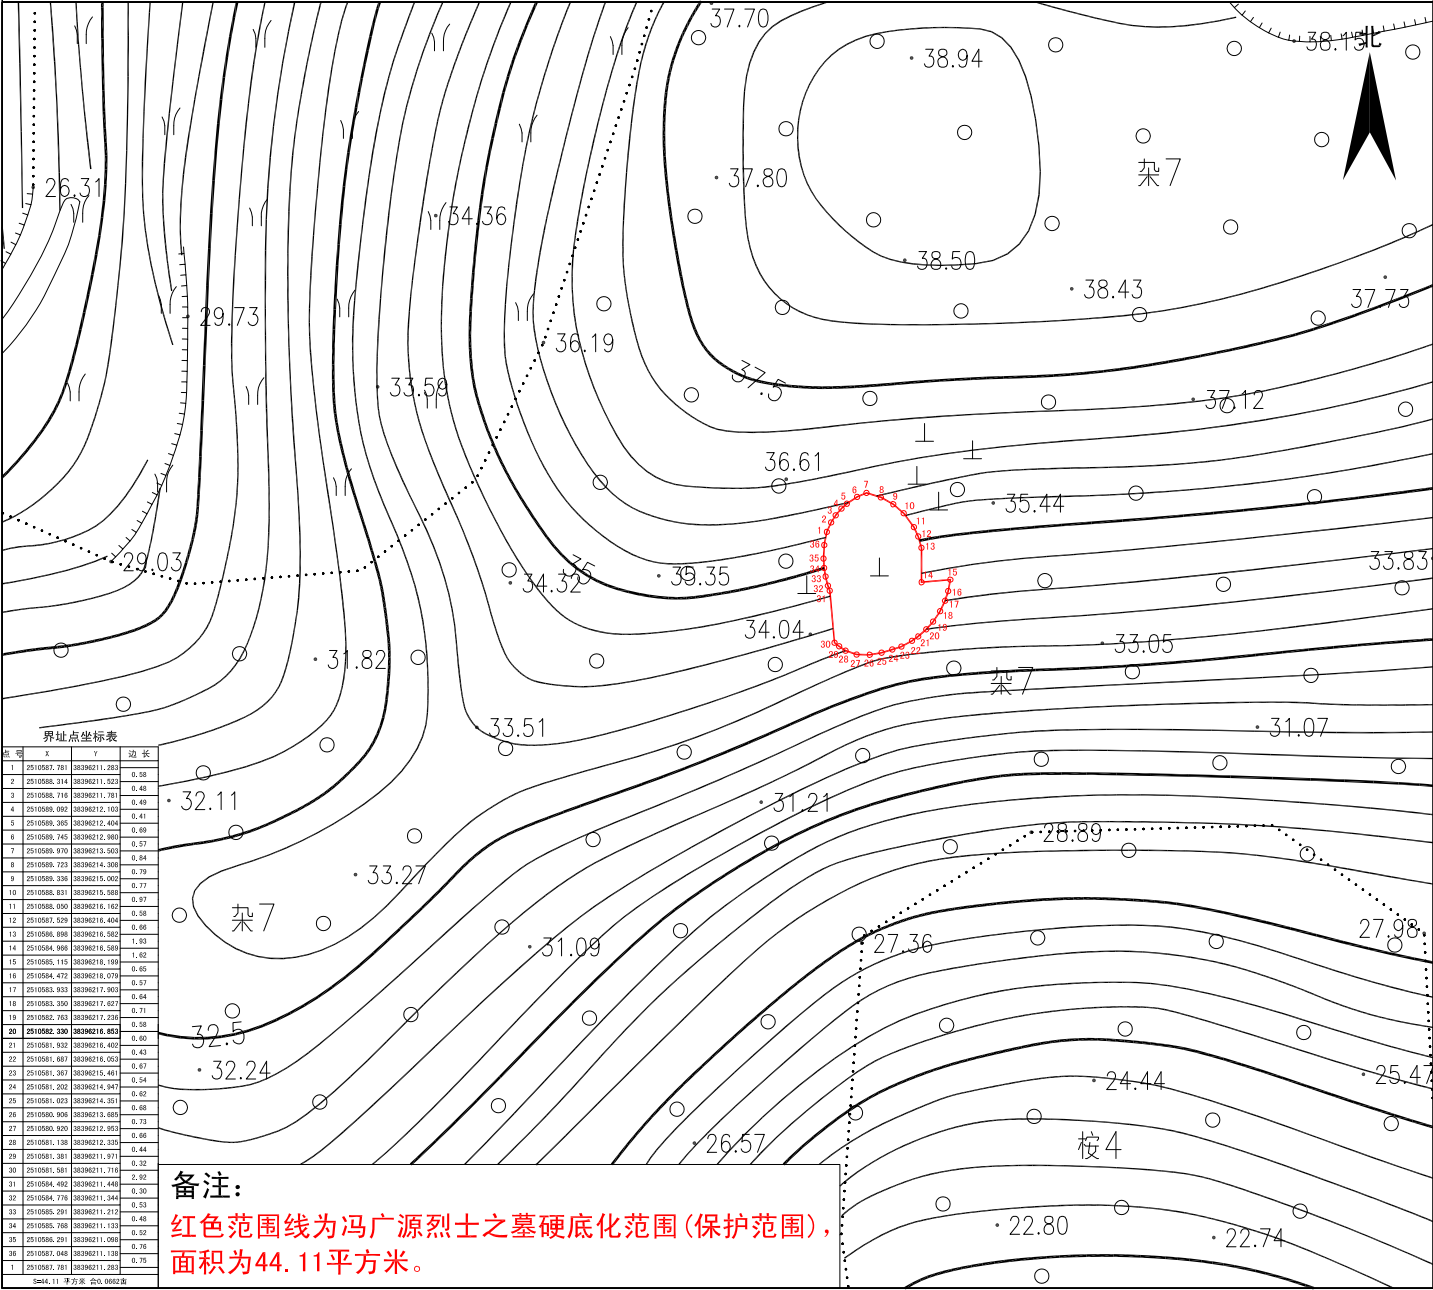

2000国家大地坐标系, 95年版图式
1985年国家高程基准, 等高距为0.5米


1:300

编号:20240263
绘图日期:2024.09.27
打印日期:2024.09.27

绘图员:高卓荣
检查员:苏文勇
审核员:乔柱

单位:m、m²


宗地面积:258.29平方米

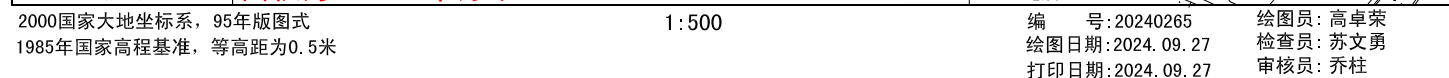

陆锦棠烈士之墓保护范围示意图

单位:m、m'

宗地代码:
图幅号:F49 G 031081
宗地面积:51.50平方米

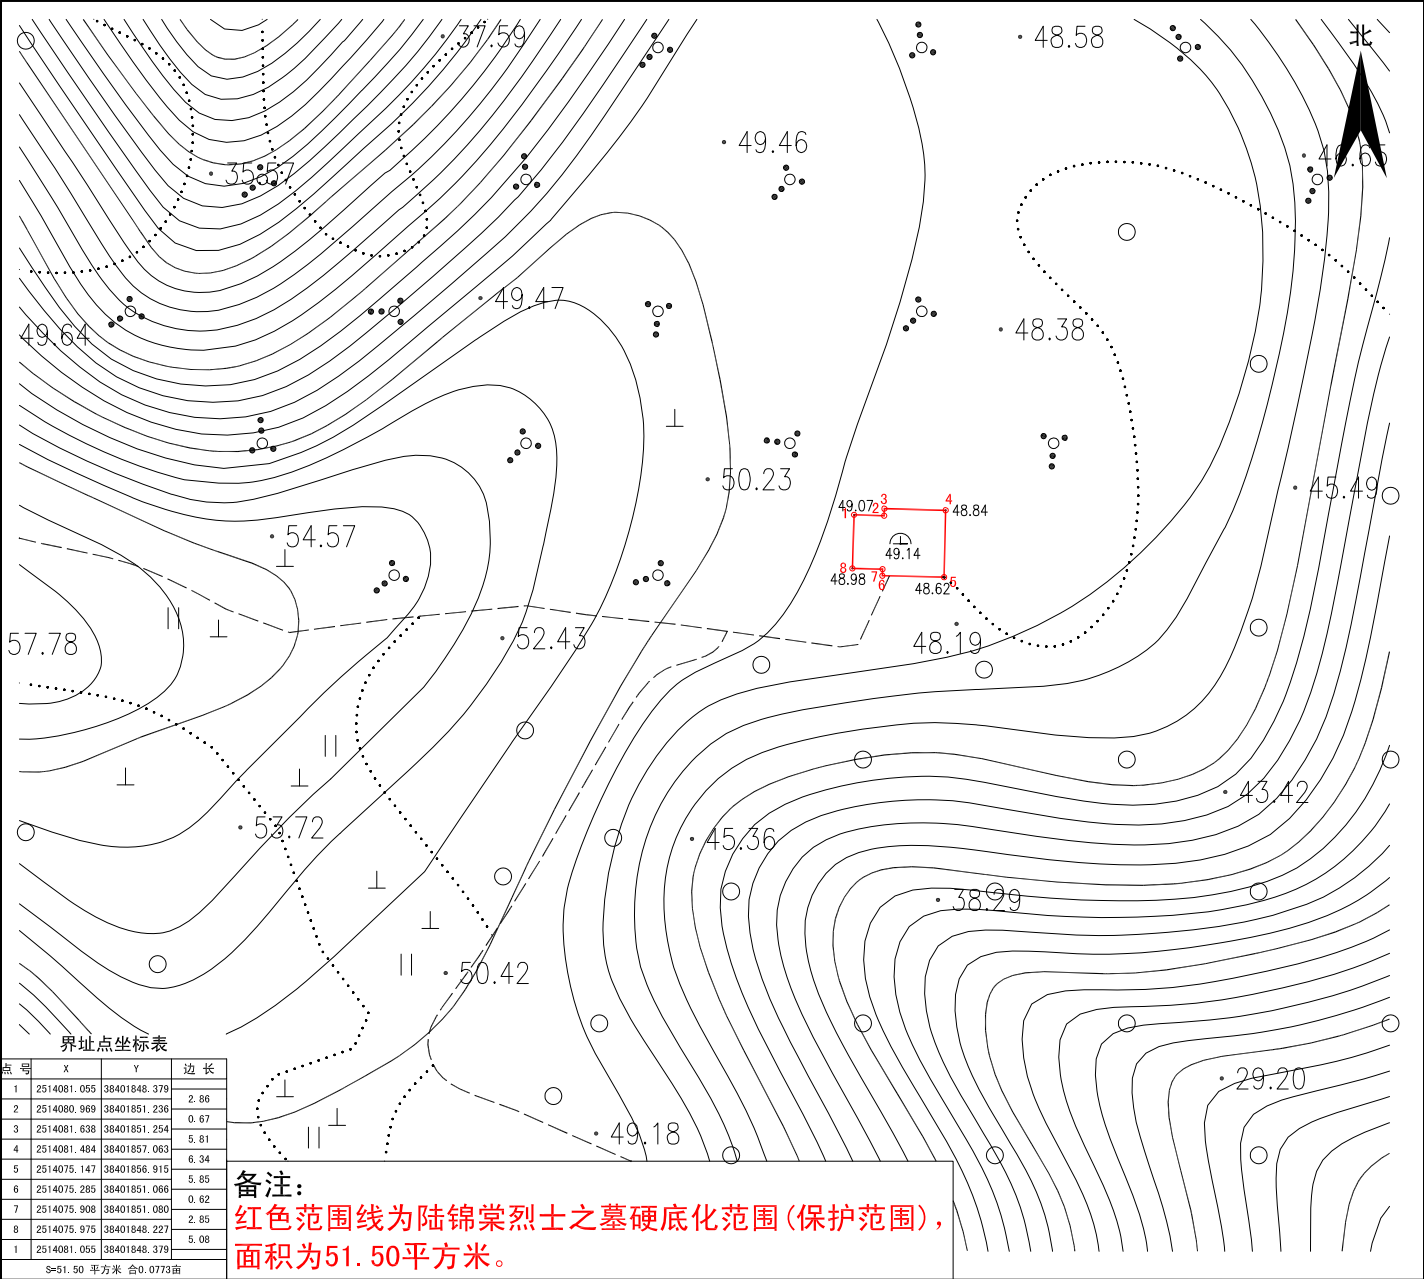

2000国家大地坐标系, 95年版图式
1985年国家高程基准, 等高距为1米

1:500

编号:20240267
绘图日期:2024. 09. 29
打印日期:2024. 09. 29

绘图员: 高卓荣
检查员: 苏文勇
审核员: 乔柱

单位:m、m²


宗地面积:18.77平方米

绘图员: 高卓荣
检查员: 苏文勇
审核员: 乔柱

吴广其、张定婵烈士之墓保护范围示意图

单位:m、m²

宗地代码:
图幅号:F49 G 031081
宗地面积:13.90平方米

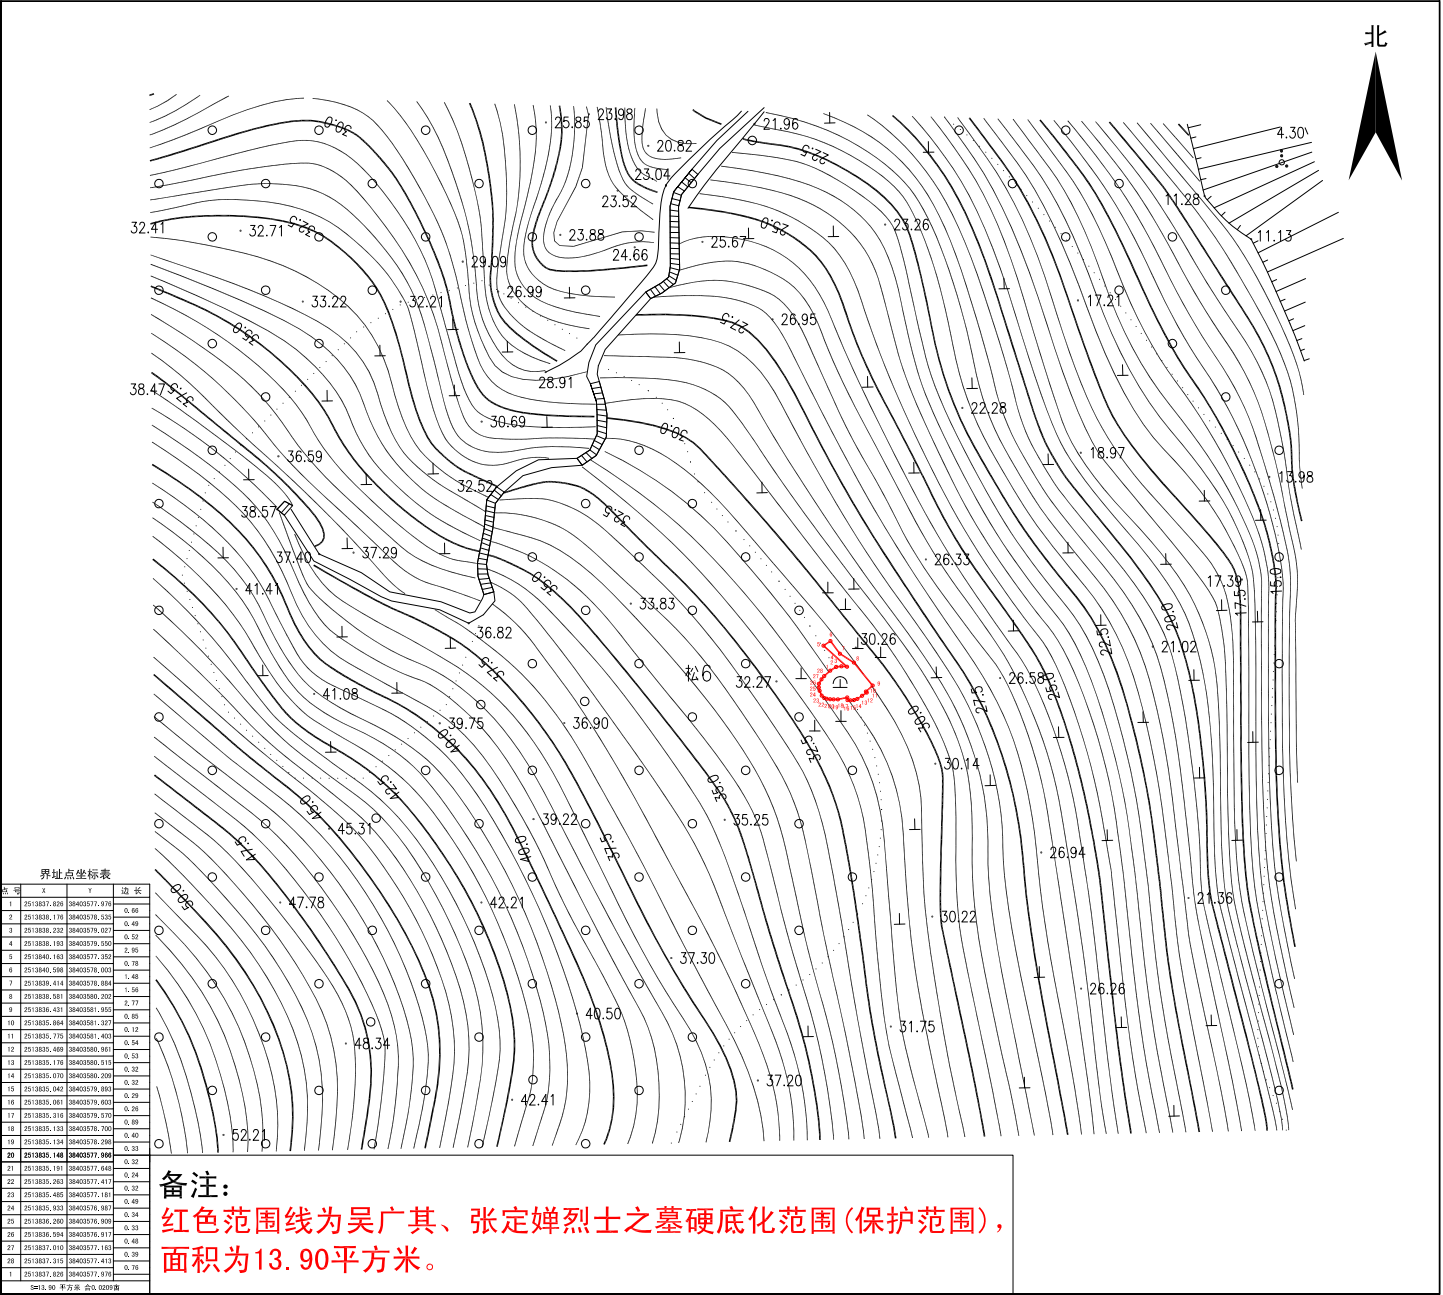

2000国家大地坐标系, 95年版图式
1985年国家高程基准, 等高距为0.5米

1:500


编号:20240264
绘图日期:2024.09.27
打印日期:2024.09.27

绘图员:高卓荣
检查员:苏文勇
审核员:乔柱

尹剑辉烈士之墓保护范围示意图

单位:m、m²

宗地代码:
图幅号:F49 G 034081
宗地面积:285.97平方米

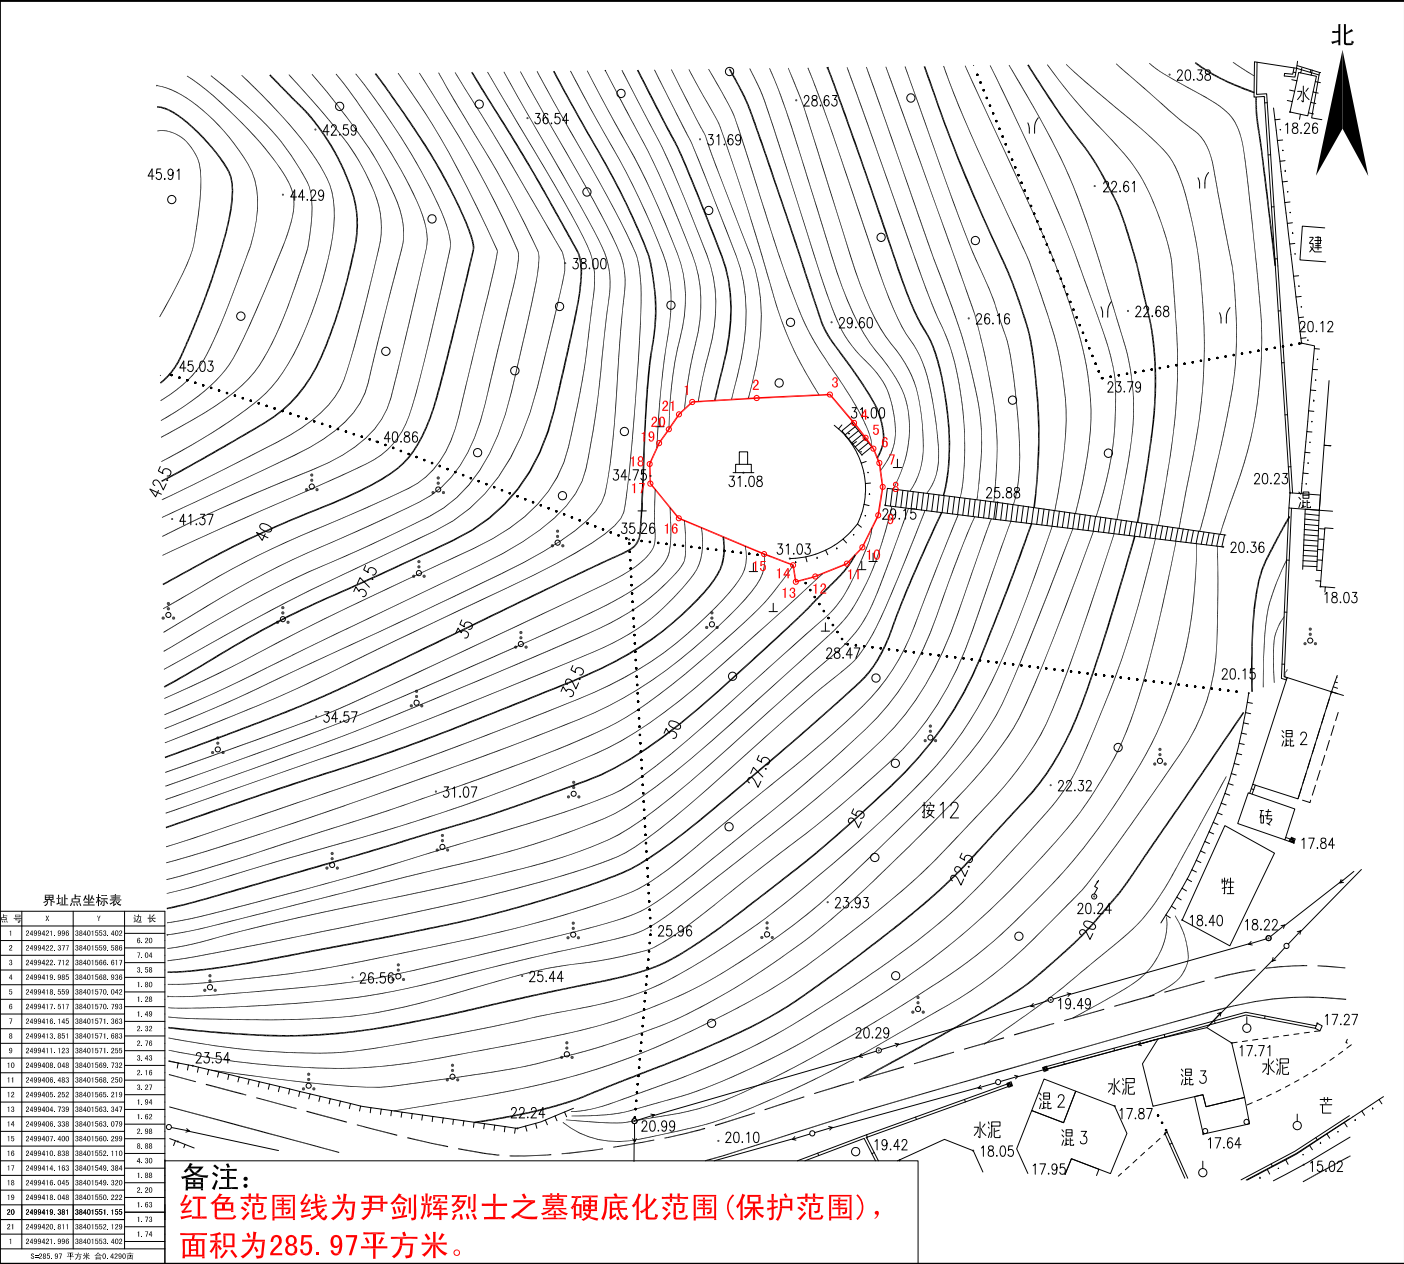

2000国家大地坐标系, 95年版图式
1985年国家高程基准, 等高距为0.5米

1:500

编号:20240261
绘图日期:2024.09.27
打印日期:2024.09.27

绘图员:高卓荣
检查员:苏文勇
审核员:乔柱


文未烈士之墓保护范围示意图

单位:m、m'

宗地代码:
图幅号:F49G 0 34080
宗地面积:4.00平方米

备注:

红色范围线为文未烈士之墓硬底化范围(保护范围),
面积为4.00平方米。

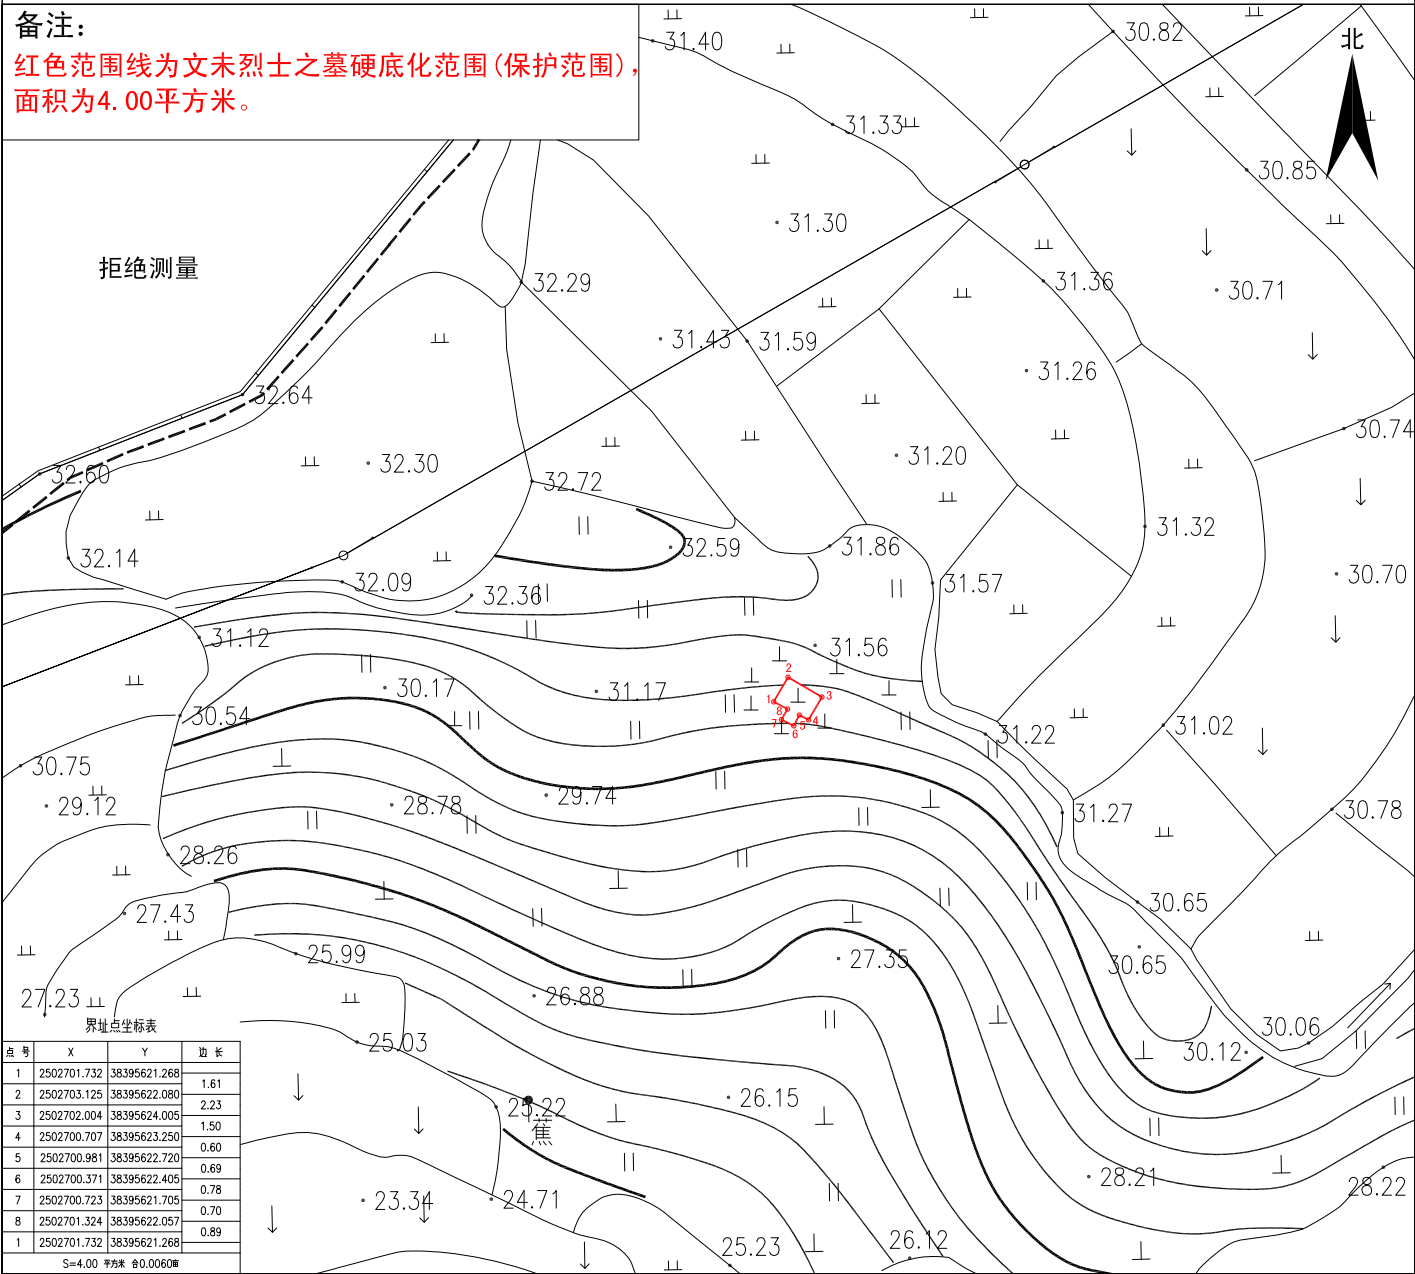

2000国家大地坐标系, 95年版图式
1985年国家高程基准, 等高距为0.5米

1:300

编号: 20240260
绘图日期: 2024. 09. 27
打印日期: 2024. 09. 27

绘图员: 高卓荣
检查员: 苏文勇
审核员: 乔柱