


宗地平面图

土地座落：江门市蓬江区杜阮镇龙榜村牛泯岗（土名）地段

公告号：蓬征预公告字〔2025〕5号

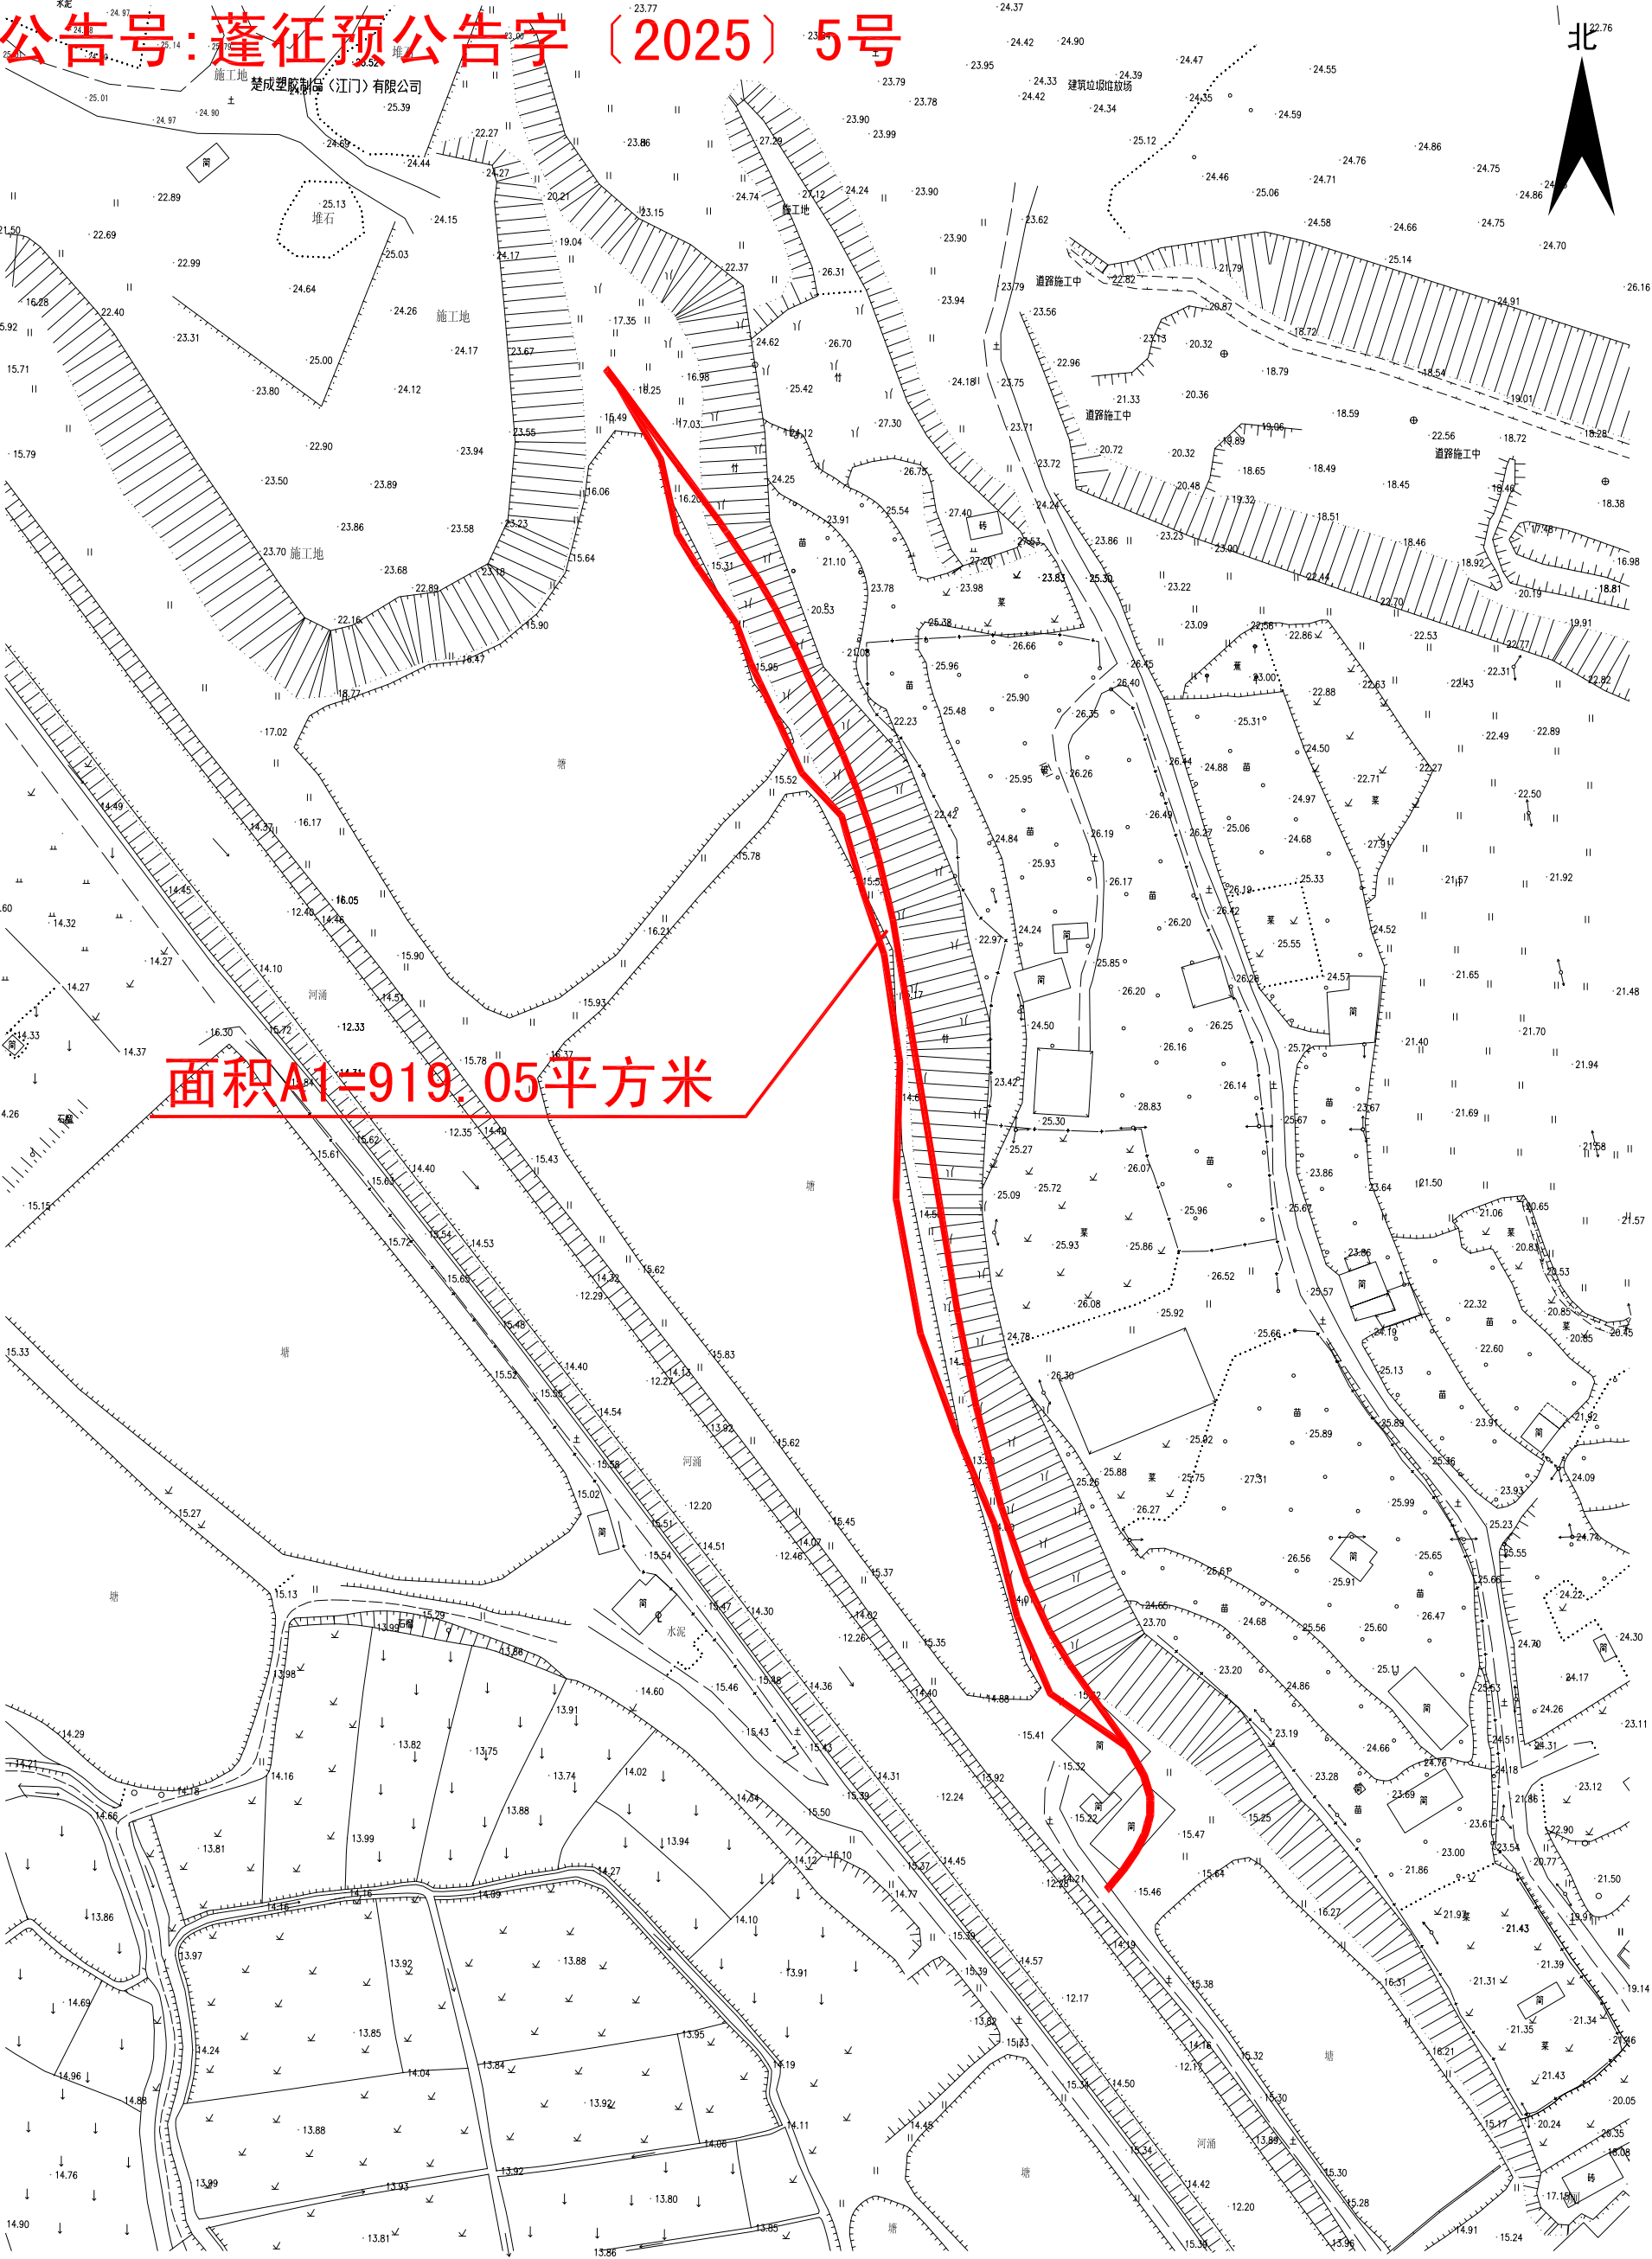

江门市蓬江区国土规划测绘队

2000国家大地坐标系
1985国家高程基准，等高距为0.5米
2007年版图式

编号：20250091

1:1000

绘图员：高卓荣
检查员：苏文勇
审核员：乔柱